



Elewacja północno-wschodnia

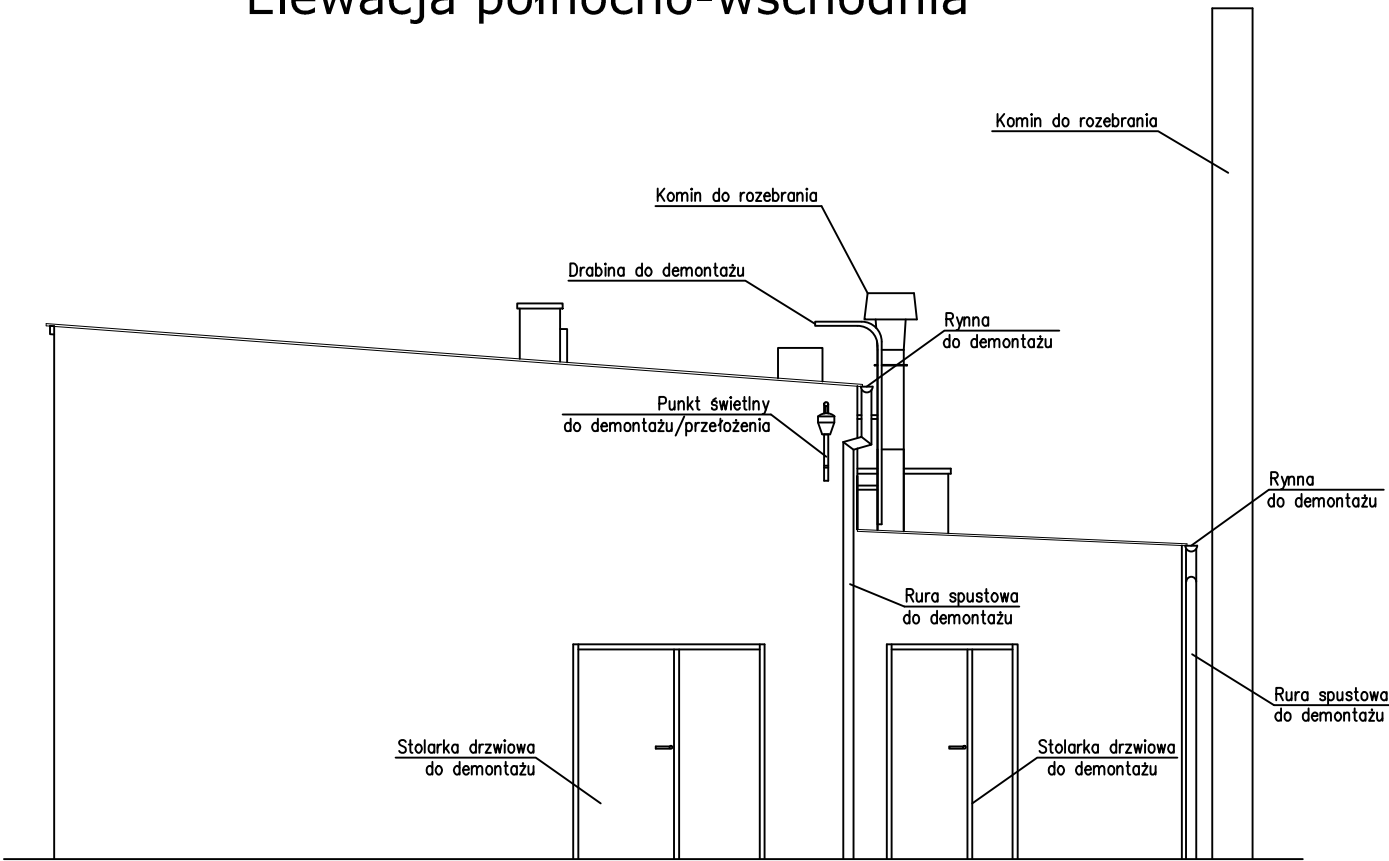

Elewacja południowo-zachodnia

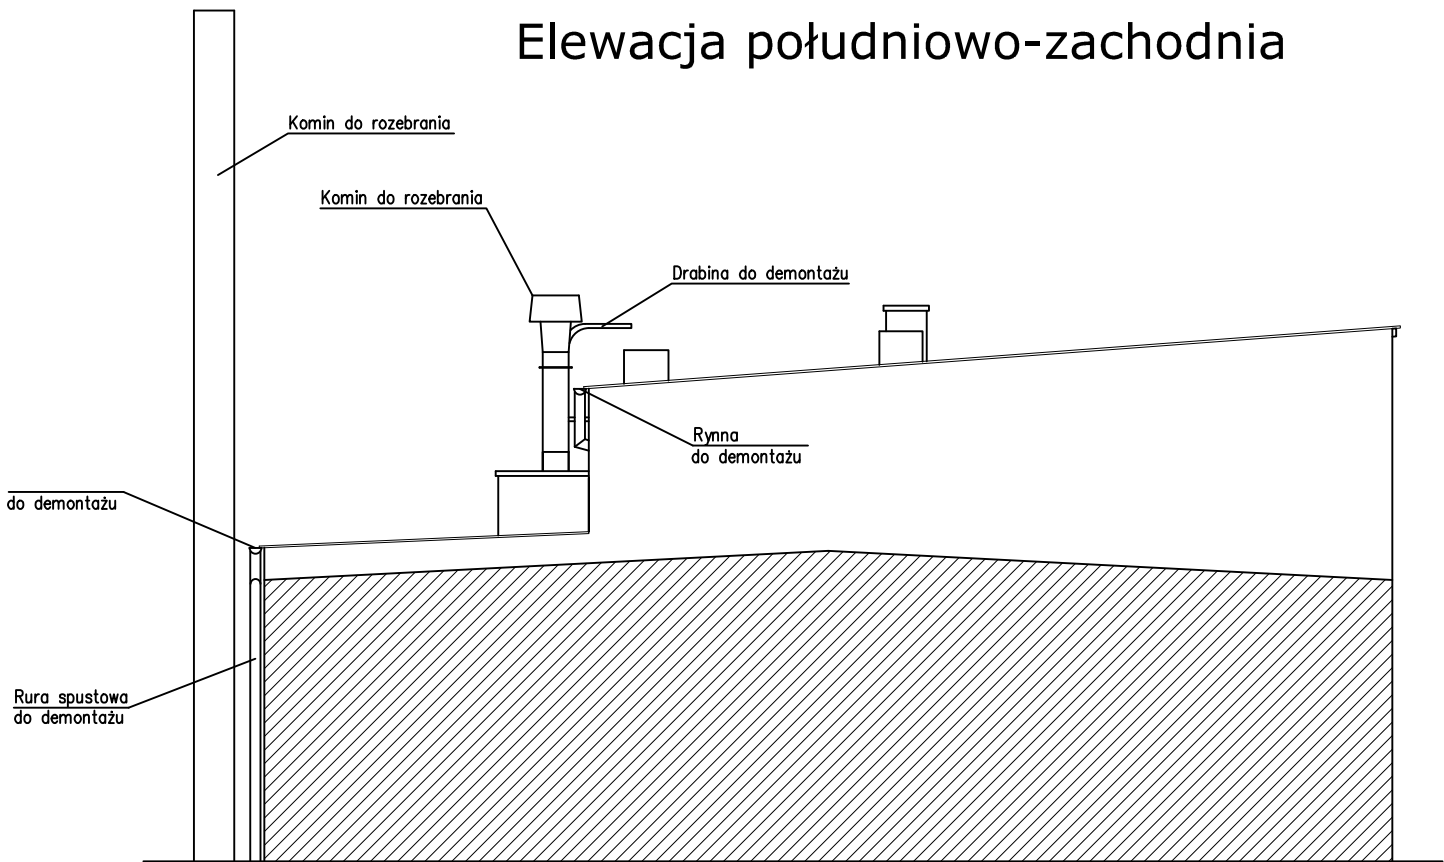

|   |                           |                               |                       |                             |
|---|---------------------------|-------------------------------|-----------------------|-----------------------------|
| INWESTOR:<br><b>Miasto i Gmina Łasin<br/>ul. Radzyńska 2, 86-320 Łasin</b>   |                           |                               |                       |                             |
| INWESTYCJA:<br><b>Zmiana sposobu użytkowania z przebudową, rozbudową i modernizacją kotłowni na świetlicę wiejską w miejscowości Nowe Jankowice<br/>dz. Nr 24/25, 24/16 obr. 0008 Nowe Jankowice gm. Łasin</b>   |                           |                               |                       |                             |
| <div><div><b>PSBUD</b></div><div><b>Pracownia projektowa architektoniczno - budowlana<br/>"PSBUD" mgr inż. Piotr Świrzyński</b><br/>86-302 Wałdowo Szlacheckie 87 G<br/>tel. kom. 607-820-777<br/>e-mail: psbud@interia.pl</div></div> |                           |                               |                       |                             |
| NAZWA RYSUNKU:<br><b>Elewacje boczne - inwentaryzacja</b>   |                           |                               | SKALA:<br><b>1:75</b> | BRANŻA:<br><b>Budowlana</b> |
| FAZA:<br><b>Projekt budowlano o szczegółowości projektu wykonawczego</b>   |                           | DATA:<br><b>28.07.2017 r.</b> |                       | NR ARKUSZA<br><b>I-04</b>   |
| FUNKCJA:   | AUTOR:                    | NR UPRAWNIEŃ                  | SPECJALNOŚĆ           | PODPIS                      |
| PROJEKTANT   | mgr inż. Piotr Świrzyński | 8/KPOKK/2015                  | KONSTR.-BUDOWL.       |                             |
| PROJEKTANT   | mgr inż. Robert Polom     |                               | KONSTR.-BUDOWL.       |                             |