


Konstrukcja nowego otworu w ścianie nośniej między salami

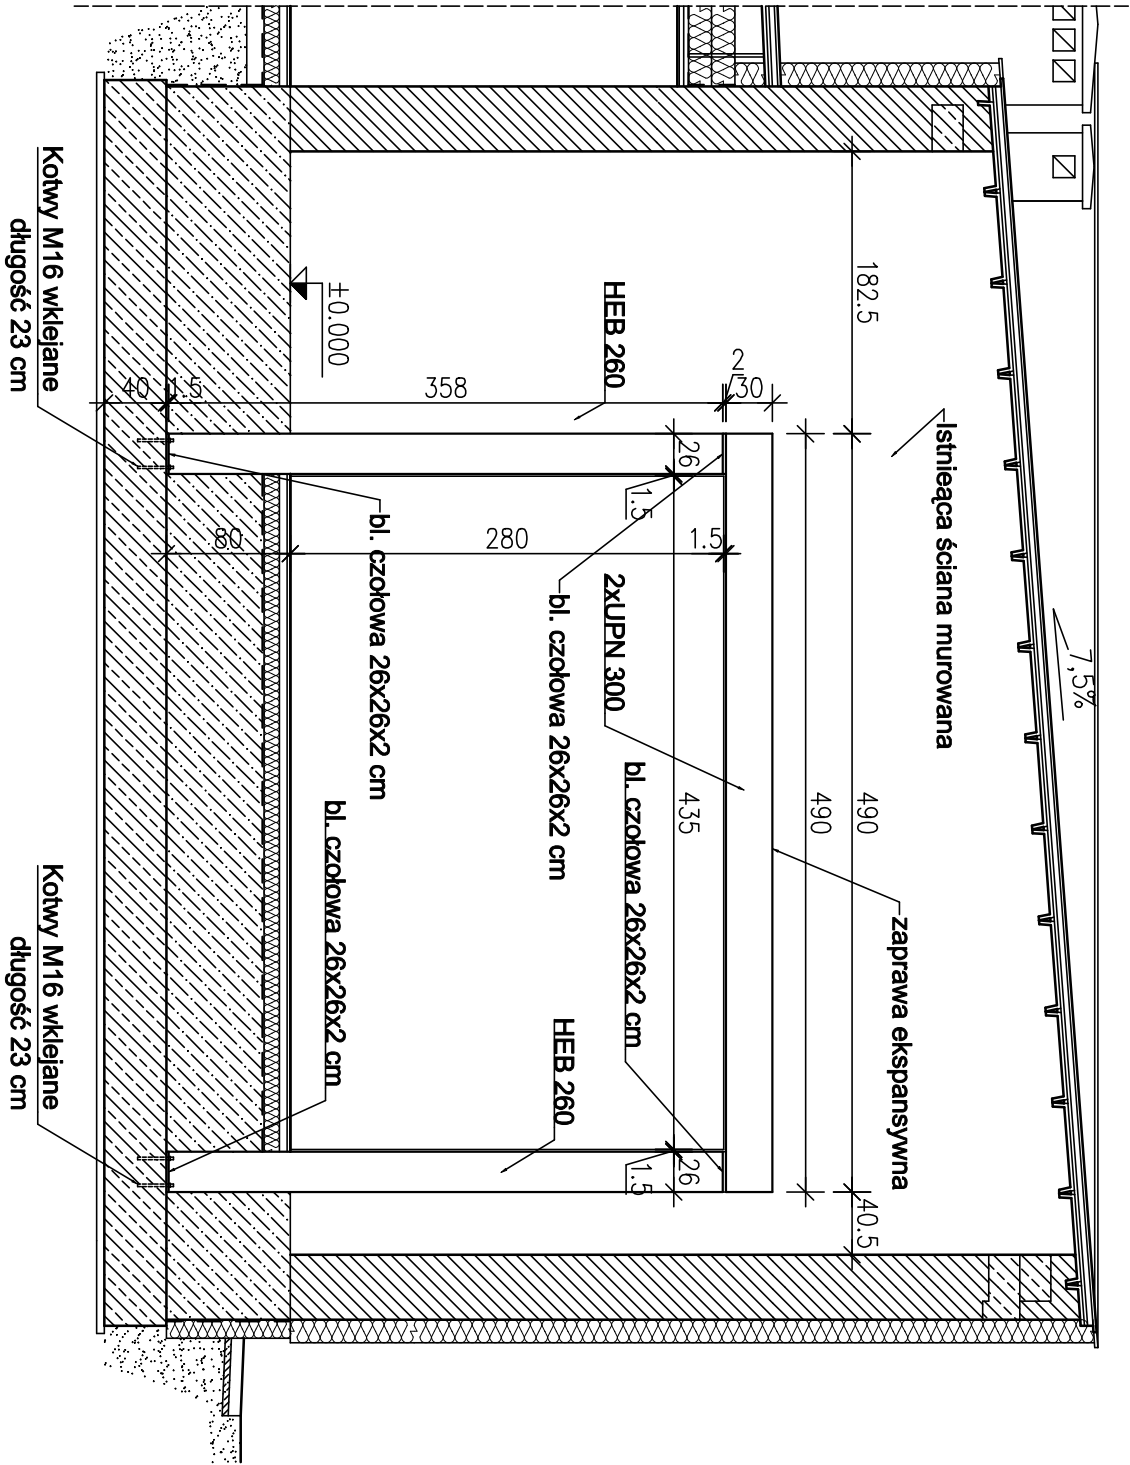

ZESTAWIENIE KSZTAŁTOWNIKÓW STALOWYCH

LP	Symbol	Długość elementu	Liczba sztuk
1	HEA 260	L=358 cm	2
2	UPN 300	L=490 cm	2

INWESTOR:			
Miasto i Gmina Łasin ul. Radzyńska 2, 86-320 Łasin			
INWESTYCAJA:			
Zmiana sposobu użytkowania z przebudową, rozbudową i modernizacją kotłowni na świetlicę wiejską w miejscowości Nowe Janowice dz. Nr 24/25, 24/16 obr. 0008 Nowe Janowice gm. Łasin			
 Pracownia projektowa architektoniczno - budowlana "PSBUD" mgr inż. Piotr Świrzyński 86-302 Wądkowo Szlacheckie 67 g tel. kom. 607-820-777 e-mail: psbud@interia.pl			
NAZWA TYTUŁU:		SKALA:	BRANŻA:
Konstrukcja nowego otworu w ścianie nośniej między salami		1:50	Budowlana
PŁAT:		DATA:	NR AKCJISZA
Projekt budowlany o szczegółowości projektu wykonawczego		28.07.2017 r.	K-06
FUNKCJA:	AUTOR:	NR UPRAWNIENI	SPECJALNOŚĆ
PROJEKTANT	mgr inż. Piotr Świrzyński	8/KPOK/2015	KONSTR.-BUDOWL.
PROJEKTANT	mgr inż. Robert Polom		KONSTR.-BUDOWL.
		PODPIS	