


ZAMIENNY
PROJEKT ZAGOSPODAROWANIA
DZIAŁKI NR 15
1 : 500

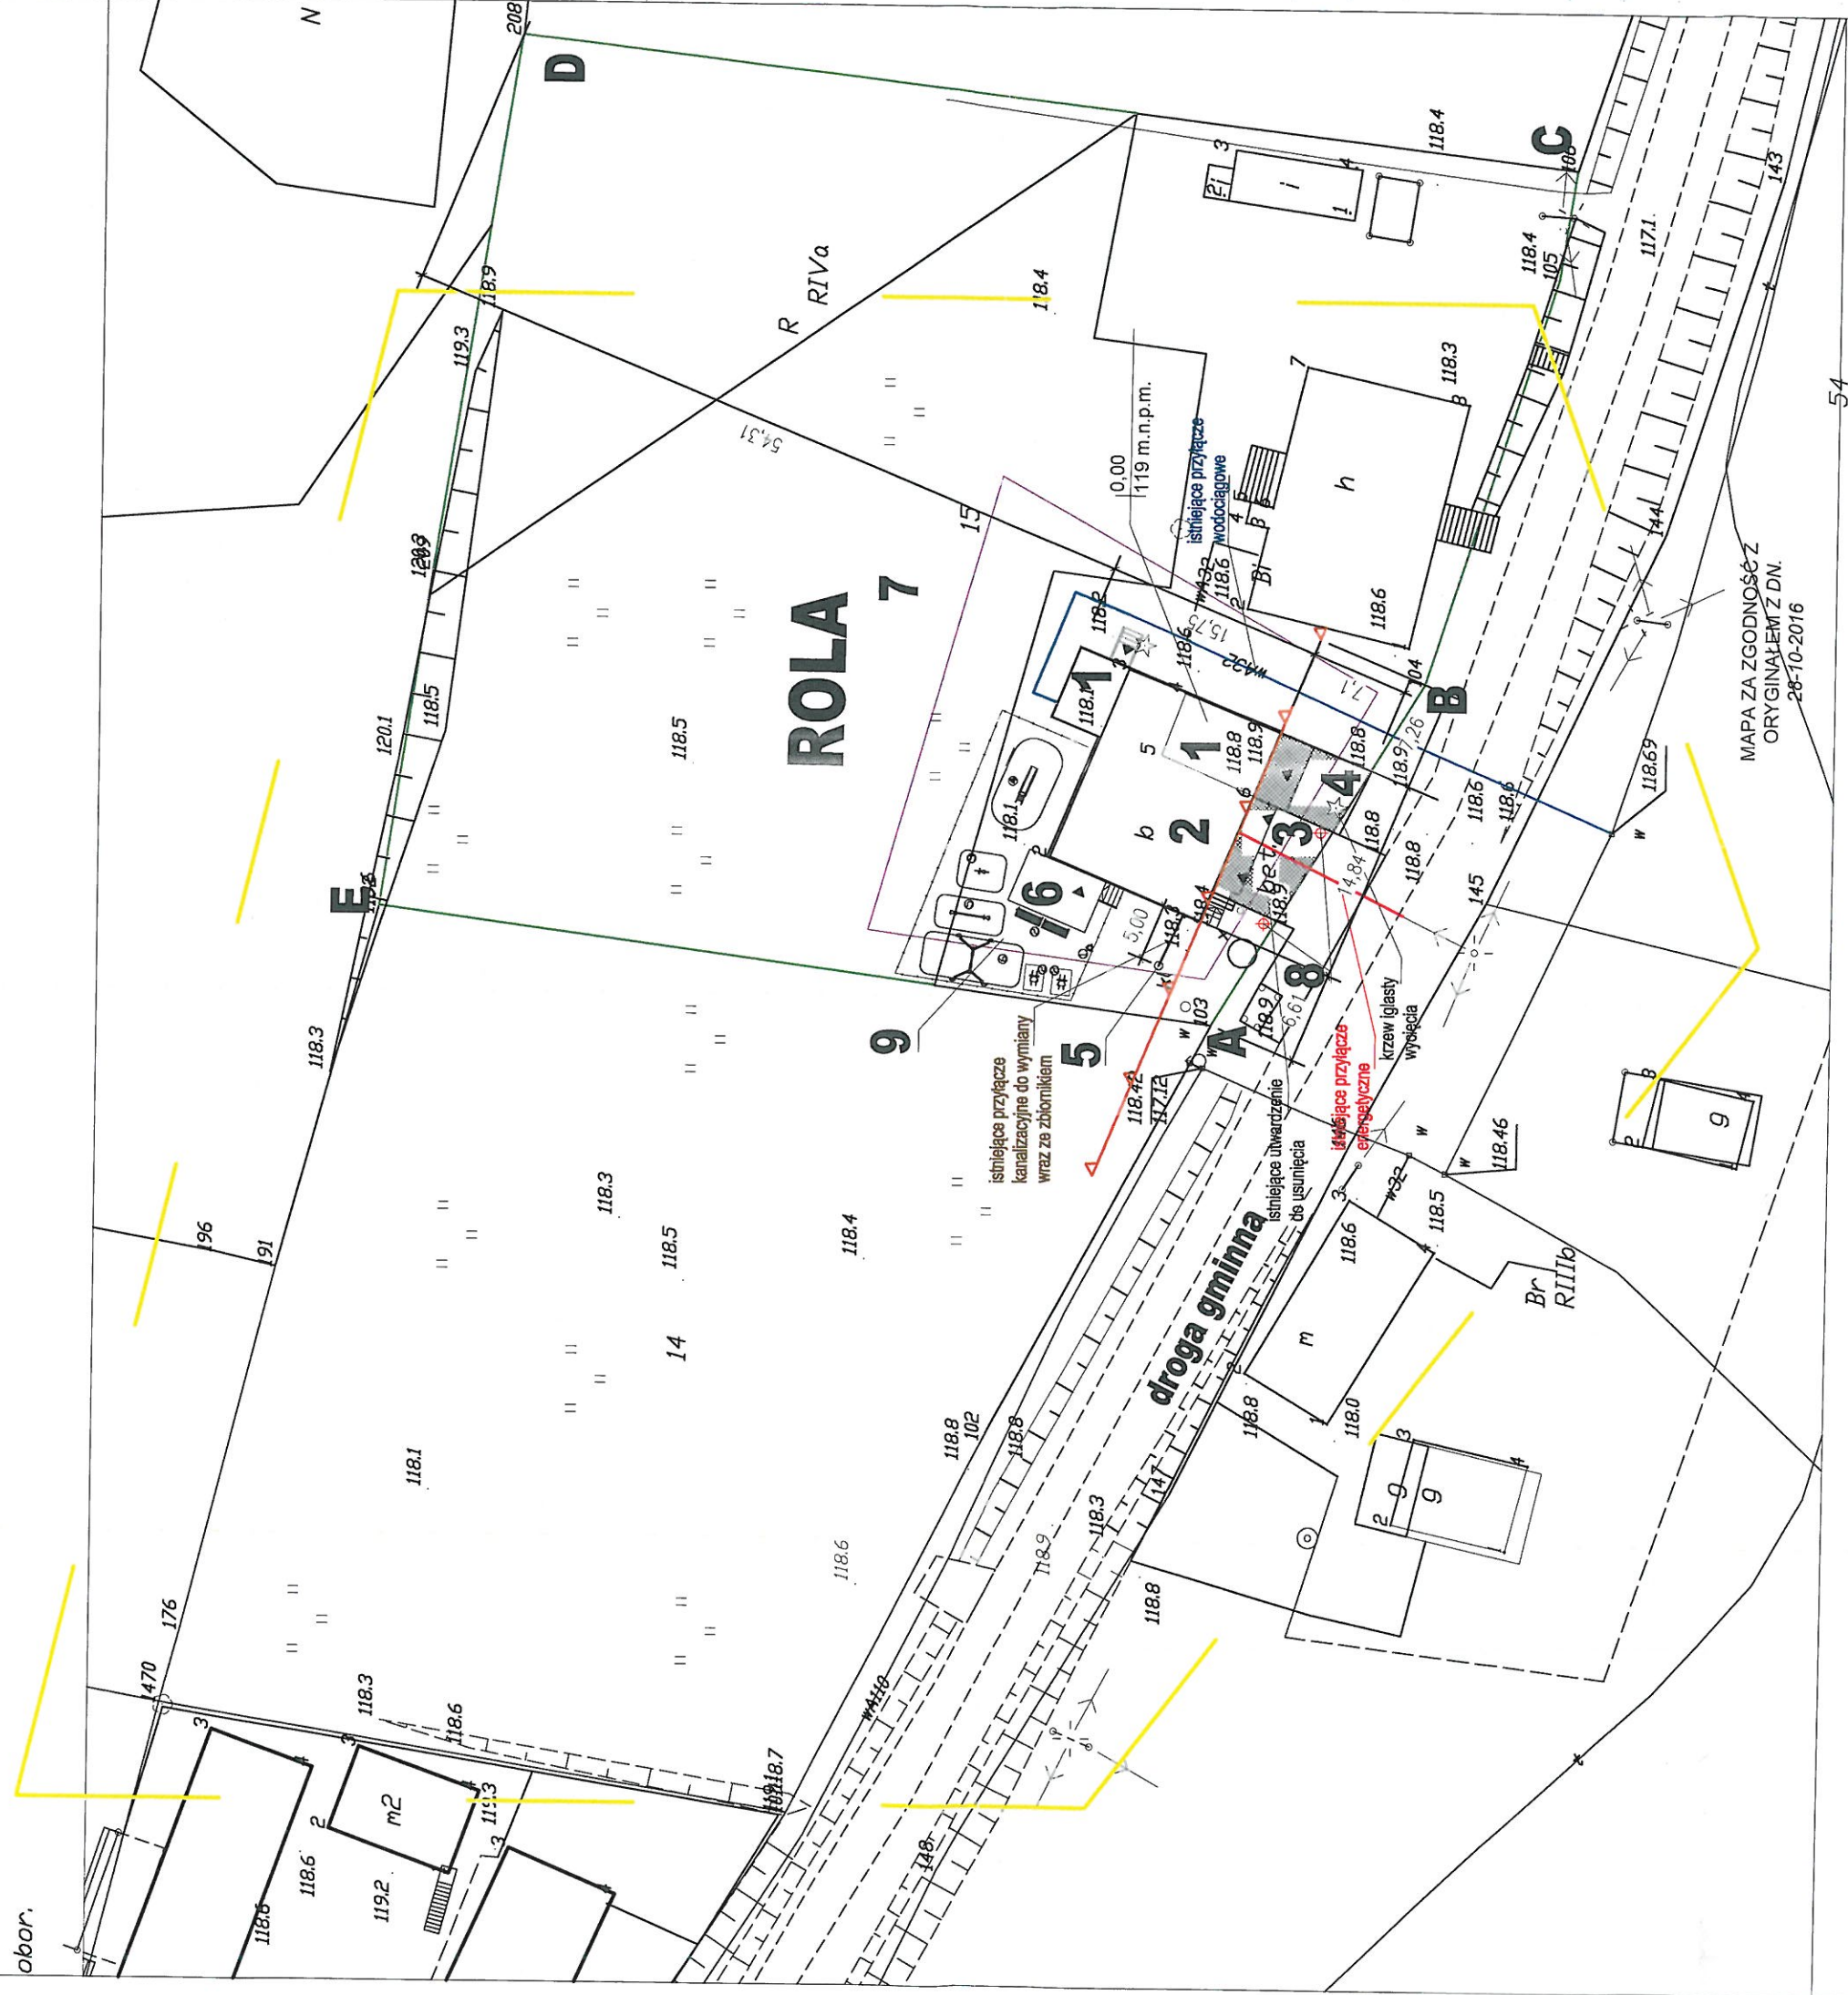

ABCDE-GRANICE DZIAŁKI
kategoria obiektu- VIII
liczba kondygnacji- I

- LEGENDA
- 1-Projektowana rozbudowa
 - 2-istniejąca świetlica wiejska
 - 3-utwardzenie terenu- kostka betonowa
 - 4-istniejący zjazd z drogi gminnej
 - 5- zbiornik na nieczystości- do wymiany
 - 6. projektowany taras- II etap
 - 7. zieleń niska i średnia
 - 8. oświetlenie zewnętrzne
 - 9. plac zabaw+siłownia zewnętrzna

Niniejsza mapa spełnia kryteria określone w Rozporządzeniu MGPIB z dn 21.02.1995r, i Rozporządzenia MSWiA z dn. 09.11.2011r i służy jako mapa do celów projektowych

PROJEKT ZAGOSPODAROWANIA ZOSTAŁ WYKONANY NA ORYGINALNEJ KOPII MAPY DO CELÓW PROJEKTOWYCH Z DN. 28-10-2016

OBIEKT:	BRANŻA: BUDOWLANA	NR RYS
ROZBUDOWA I PRZEBUDOWA BUDYNKU ŚWIETLICZYJSKIEJ Z ZAWDZKIEJ WOLI WRAZ Z ZAGOSPODAROWANIEM TERENU	PROJEKTANT: MICHAŁ KAMIŃSKI	OPRACOWAŁ: mgr inż. Michał Kamiński
LOKALIZACJA: GM. ŁASIN NR DZ. 15	TYTUŁ: ZAGOSPODAROWANIE DZIAŁKI NR 15	
INWESTOR: MIASTO I GMINA ŁASIN UL. RADZYŃSKA 2 86-320 ŁASIN		
DATA: 06.2019	SKALA: 1 : 500	