


PROJEKT ARCH.-BUDOWLANY  
PRZEKRÓJ A-A  
1 : 50

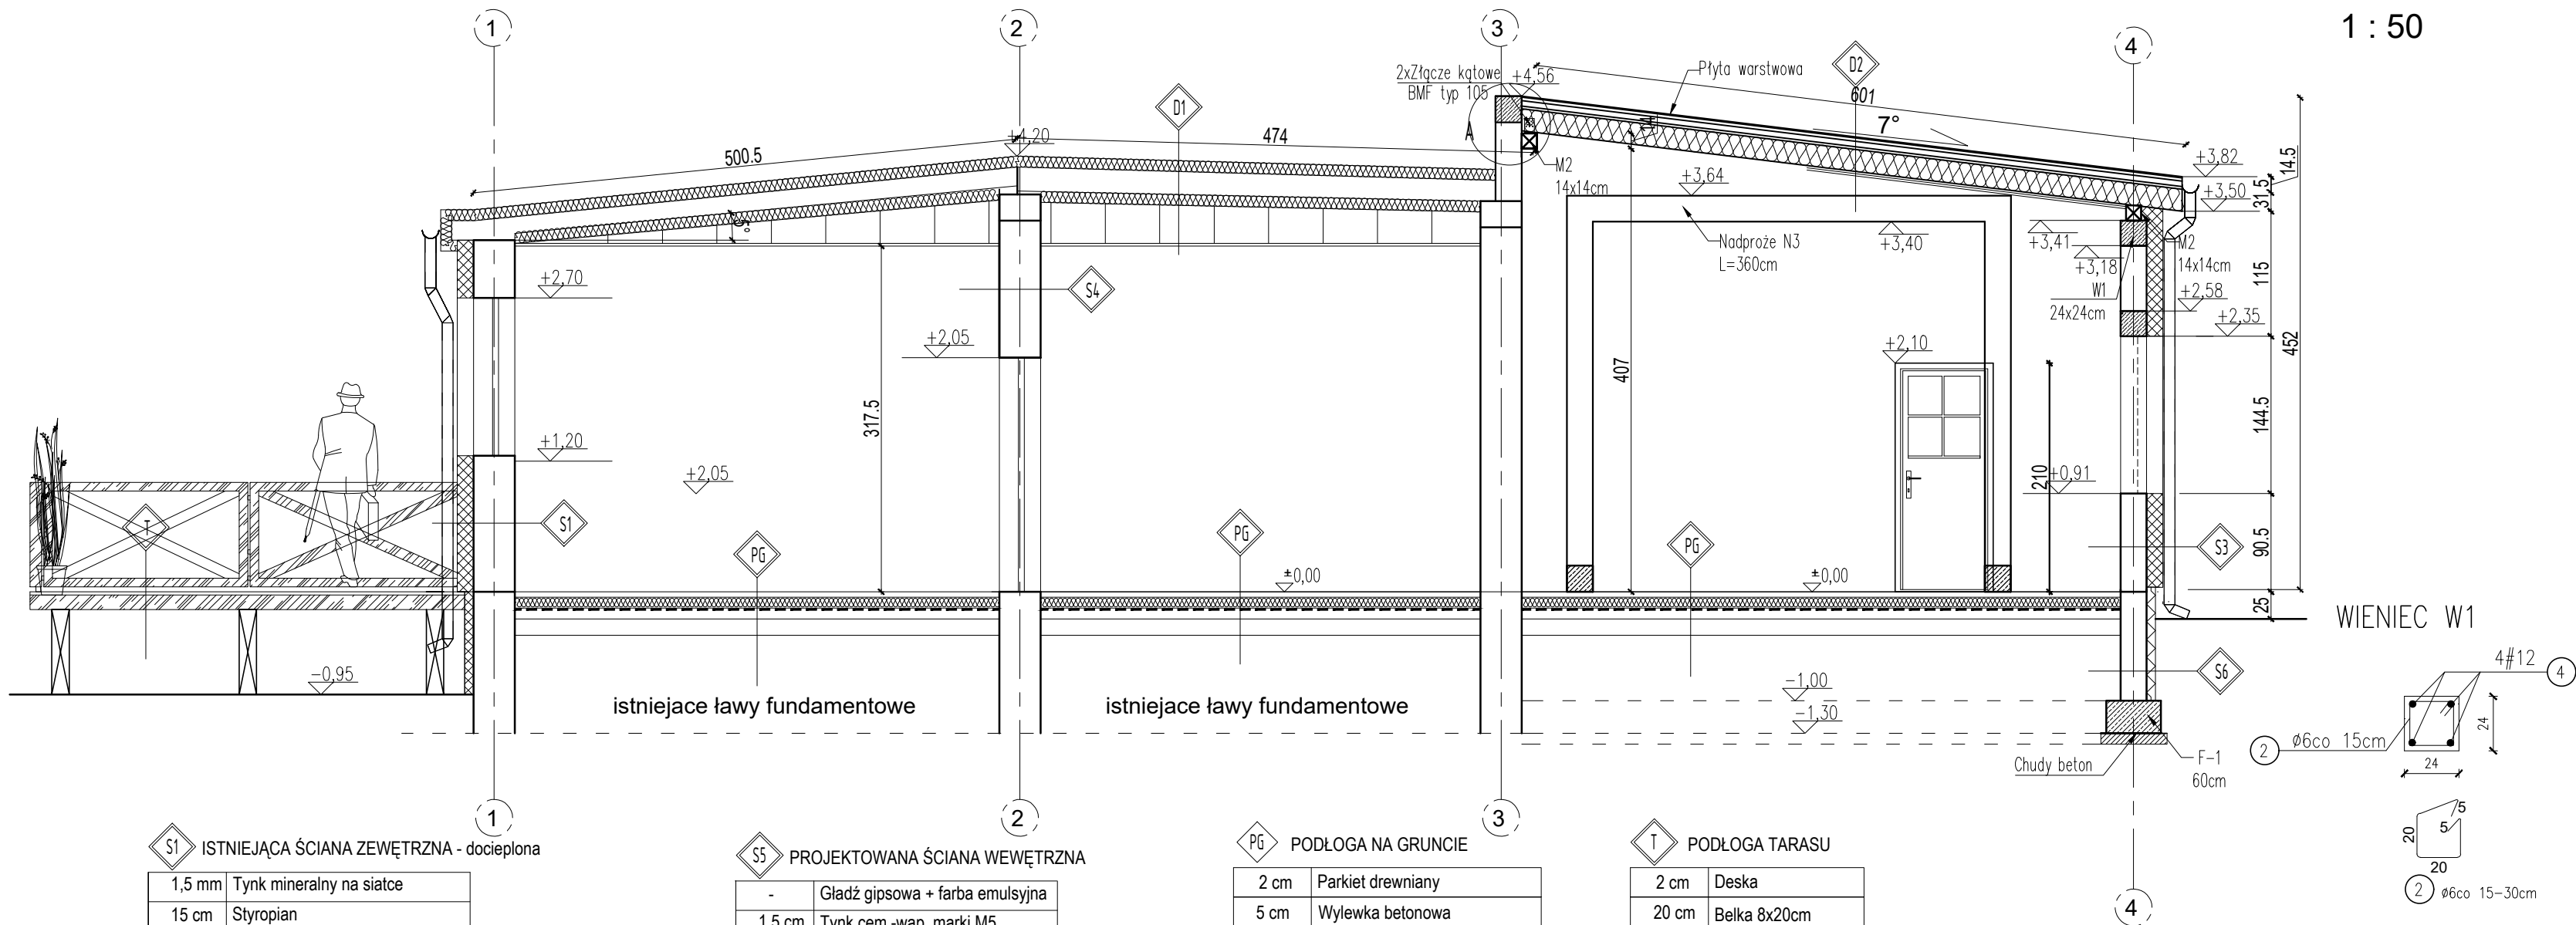

S1	ISTNIEJĄCA ŚCIANA ZEWNĘTRZNA - docieplona
1,5 mm	Tynk mineralny na siatce
15 cm	Styropian
38 cm	Istniejąca ściana zewnętrzna

S3	PROJEKTOWANA ŚCIANA ZEWNĘTRZNA
1,5 mm	Tynk mineralny na siatce
15 cm	Styropian
24 cm	Gazobeton na zaprawie
1,5 cm	Tynk cem.-wap. marki M5

S4	ISTNIEJĄCA ŚCIANA WEWNĘTRZNA
-	Gładź gipsowa + farba emulsyjna
1,5 cm	Tynk cem.-wap. marki M5
38 cm	Istniejąca ściana wewnętrzna
1,5 cm	Tynk cem.-wap. marki M5
-	Gładź gipsowa + farba emulsyjna

S5	PROJEKTOWANA ŚCIANA WEWNĘTRZNA
-	Gładź gipsowa + farba emulsyjna
1,5 cm	Tynk cem.-wap. marki M5
12 cm	Gazobeton na zaprawie
1,5 cm	Tynk cem.-wap. marki M5
-	Gładź gipsowa + farba emulsyjna

S6	PROJEKTOWANA ŚCIANA FUNDAMENTOWA
-	Izolacja przeciwwilgociowa
8 cm	Styropian XPS
24 cm	Bloczek betonowy
-	Izolacja przeciwwilgociowa

S7	ISTNIEJĄCA ŚCIANA FUNDAMENTOWA - docieplona
-	Izolacja przeciwwilgociowa
8 cm	Styropian XPS
38 cm	Istniejąca ściana zewnętrzna

PG	PODŁOGA NA GRUNCIE
2 cm	Parkiet drewniany
5 cm	Wylewka betonowa
10 cm	Styropian
-	Folia izolacyjna PE
10 cm	Chudy beton C8/10
20 cm	Podsypka żwirowo-piaskowa (zagęszczana mechanicznie)

D2	PROJEKTOWANY DACH
-	Dachówka ceramiczna
20 cm	plyta warstwowa samonośna 20 cm

T	PODŁOGA TARASU
2 cm	Deska
20 cm	Belka 8x20cm
20 cm	Belka 14x20cm

D1	ISTNIEJĄCY DACH
-	Papa termozgrzewalna
10 cm	Styropian EPS 0.038
-	3 x papa na lepiku
4 cm	Gładź cementowa
15 cm	Keramzyt
24 cm	Płyta żerańska
10 cm	Wetna mineralna
-	Płyty g-k

JEDNOSTKA PROJEKTOWA	BRANŻA: BUDOWLANA	NR RYS. A-3
ARCHI-BUD PROJEKTOWANIE I NADZÓR BUDOWLANY MGR INŻ. MICHAŁ KAMIŃSKI 13-332 JAMIELNIK UL. NOWA 9 NIP 744 175 51 16	PROJEKTOWAŁ: mgr inż. architekt Michał Kamiński WAM/0040/PWOK/15 23/WMOKK/2017	
OBIEKT: ROZBUDOWA I PRZEBUDOWA BUDYNKU ŚWIETLICYWIEJSKIEJ Z ZAWDZKIEJ WOLI WRA Z ZAGOSPODAROWANIEM TERENU	SPRAWDZIŁ:	ASYSTENT PROJEKTANTA: Justyna Malinowska
LOKALIZACJA: ZAWDZKA WOLA DZ NR 15 GM ŁASIN	INWESTOR: MIASTO I GMINA ŁASIN UL. RZDZYŃSKA 2 88-320 ŁASIN	TYTUŁ RYSUNKU: <b>PROJEKT ARCH.-BUDOWLANY</b> PRZEKRÓJ A-A 1 : 50
DATA: 07.2019	SKALA: 1 : 50	