



2



1

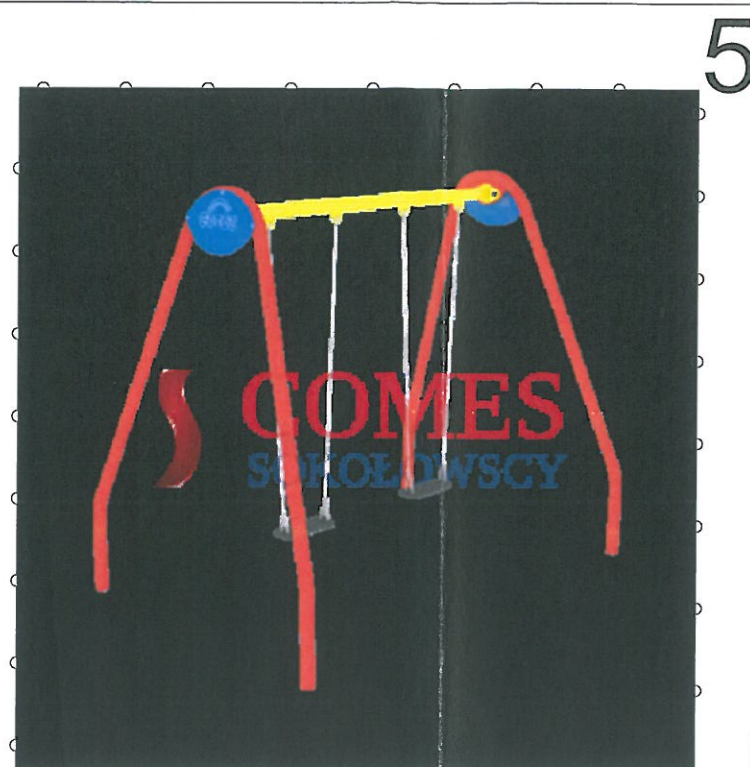


5

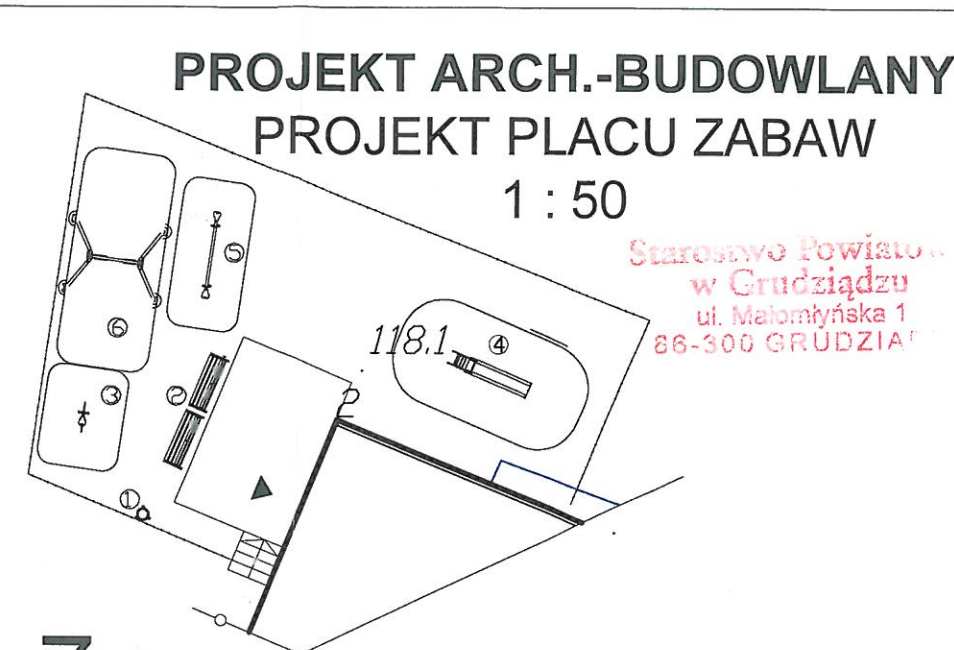


# PROJEKT ARCH.-BUDOWLANY PROJEKT PLACU ZABAW

1 : 50


Starostwo Powiatowe  
w Grudziądzu  
ul. Malomłyńska 1  
86-300 GRUDZIĄDZ

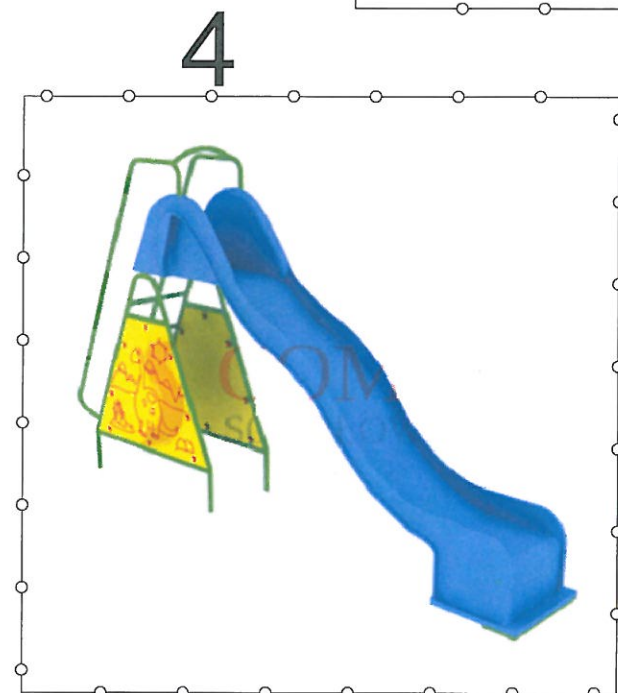

4

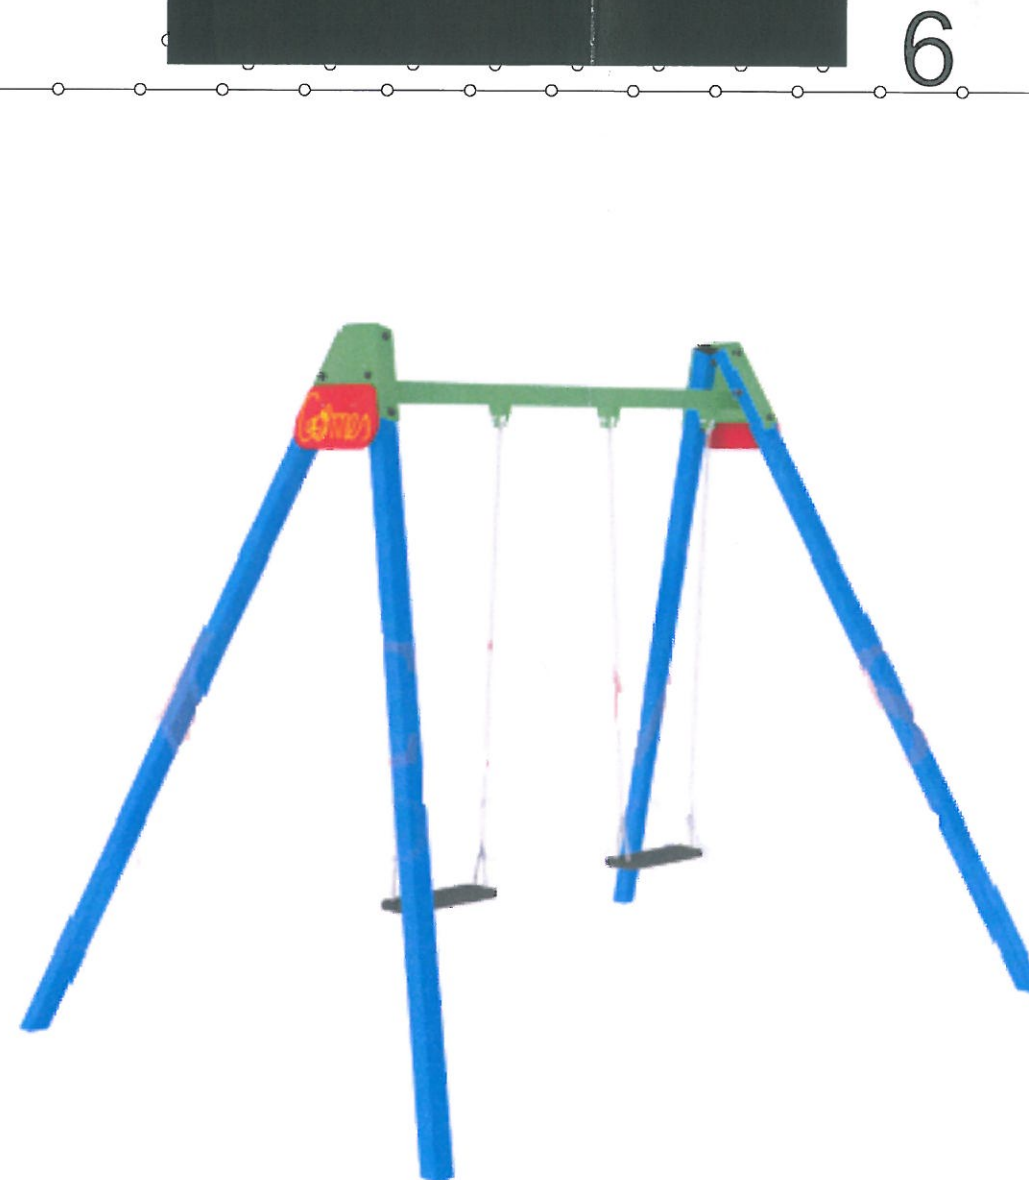

6

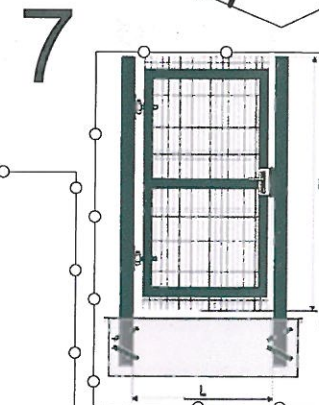

7


## URZĄDZENIA PROJEKTOWANE:

1. śmietnik - 1szt.
2. ławeczki - 2szt.
3. huśtawka sprężynowa - 1szt.
4. zjeżdżalnia - 1szt.
5. huśtawka dwustronna - 1szt.
6. huśtawka podwójna - 1szt.
7. furka 1 szt
8. ogrodzenie panelowe

3



8

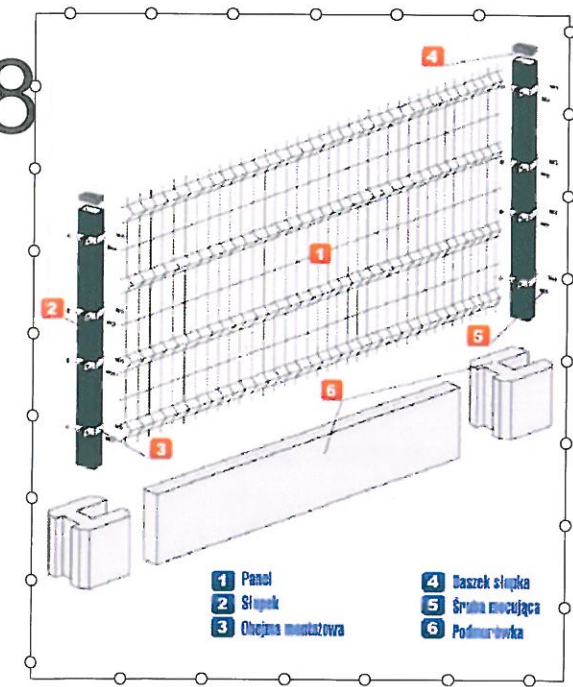

1. Panel
2. Słupki
3. Ochrona mosteczka
4. Daszek słupka
5. Słupki mocujące
6. Podmurówka

<p>OBIEKT: Rozbudowa budynku świetlicy wiejskiej o zaplecze sanitarne oraz salę wraz z budową elementów małej architektury (plac zabaw, siłownia zewnętrzna)</p>		<p>NR RYS</p>
<p>LOKALIZACJA: GM. ŁASIN ZAWDZKA WOLA NR DZ. 15</p>		<p>OPRACOWAŁ:</p>
<p>INWESTOR: MIASTO I GMINA ŁASIN UL. RADZYŃSKA 2 86-320 ŁASIN</p>		<p>mgr inż. Michał Kamiński</p>
<p>DATA: 06.2017 SKALA: 1 : 50</p>		<p>TYTUŁ RYSUNKU: PROJEKT ARCH.-BUDOWLANY PROJEKT PLACU ZABAW 1 : 50</p>