


PRZEKRÓJ NORMALNY SKALA 1:50

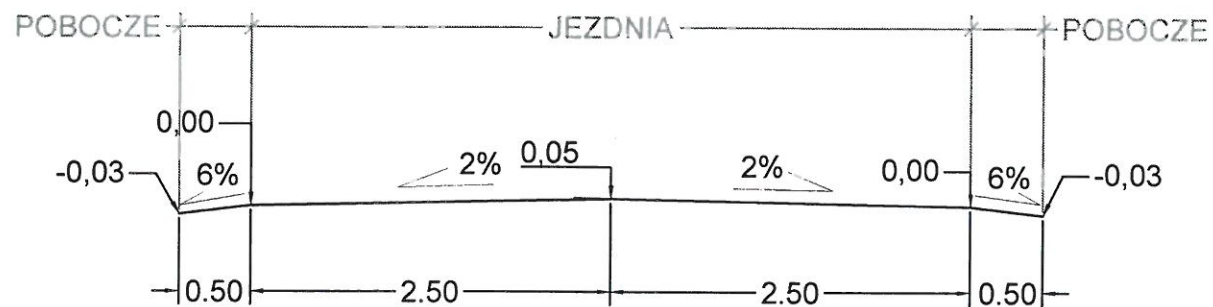

BURMISTRZ
Miasta i Gminy Łasin
mgr inż. Rafał Kobrzyński

URZĄD MIASTA I GMINY ŁASIN


OBIEKT: Przebudowa drogi gminnej nr 041329C w miejscowości Święte.

WYKONAŁ: mgr inż. Rafał Kobrzyński

SKALA: 1:50

RYS NR: 1

PRZEKRÓJ NORMALNY SKALA 1:50

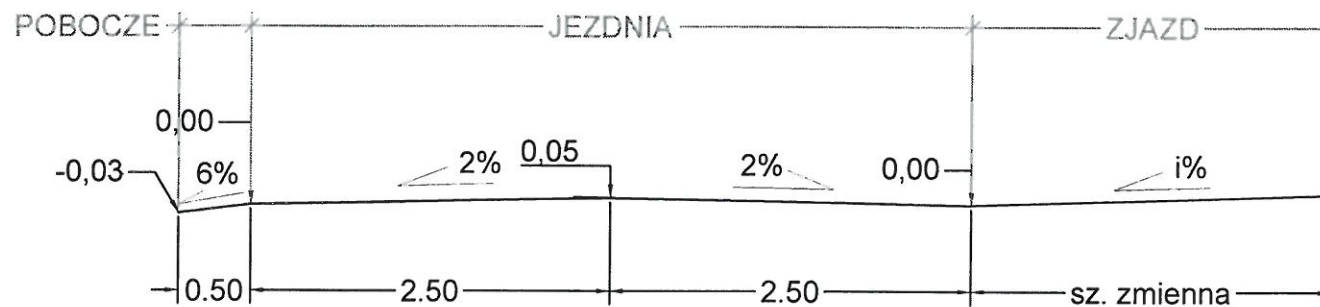

BURMISTRZ
Miasta i Gminy Łasin
mgr inż. Rafał Kobylski

URZĄD MIASTA I GMINY ŁASIN


OBIEKT: Przebudowa drogi gminnej nr 041329C w miejscowości Święte.

WYKONAŁ: mgr inż. Rafał Kobrzyński

SKALA: 1:50

RYS NR: 2

PRZEKRÓJ KONSTRUKCYJNY SKALA 1:10

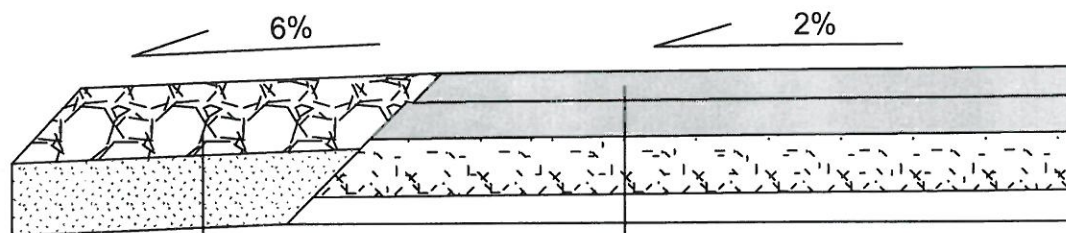

warstwa ścieralna z mieszanki mineralno - asfaltowej gr. 4 cm
 warstwa wiążąca z mieszanki mineralno - asfaltowej gr. 5 cm
 podbudowa z kruszywa naturalnego łamanego gr. 8cm
 istniejąca nawierzchnia tłuczniowa

pobocze z kruszywa naturalnego łamanego gr. 10 cm
 warstwa odsączająca z piasku gr. 10cm
 grunt rodzimy

BURMISTRZ
 Miasta i Gminy Łasin
mgr inż. Rafał Kobziński

URZĄD MIASTA I GMINY ŁASIN

OBIEKT: Przebudowa drogi gminnej nr 041329C w miejscowości Święte.

WYKONAŁ: mgr inż. Rafał Kobrzyński

SKALA: 1:10

RYS NR: 3