


PRZEKRÓJ NORMALNY

JEZDNIA NA POSZERZENIACH 525 cm

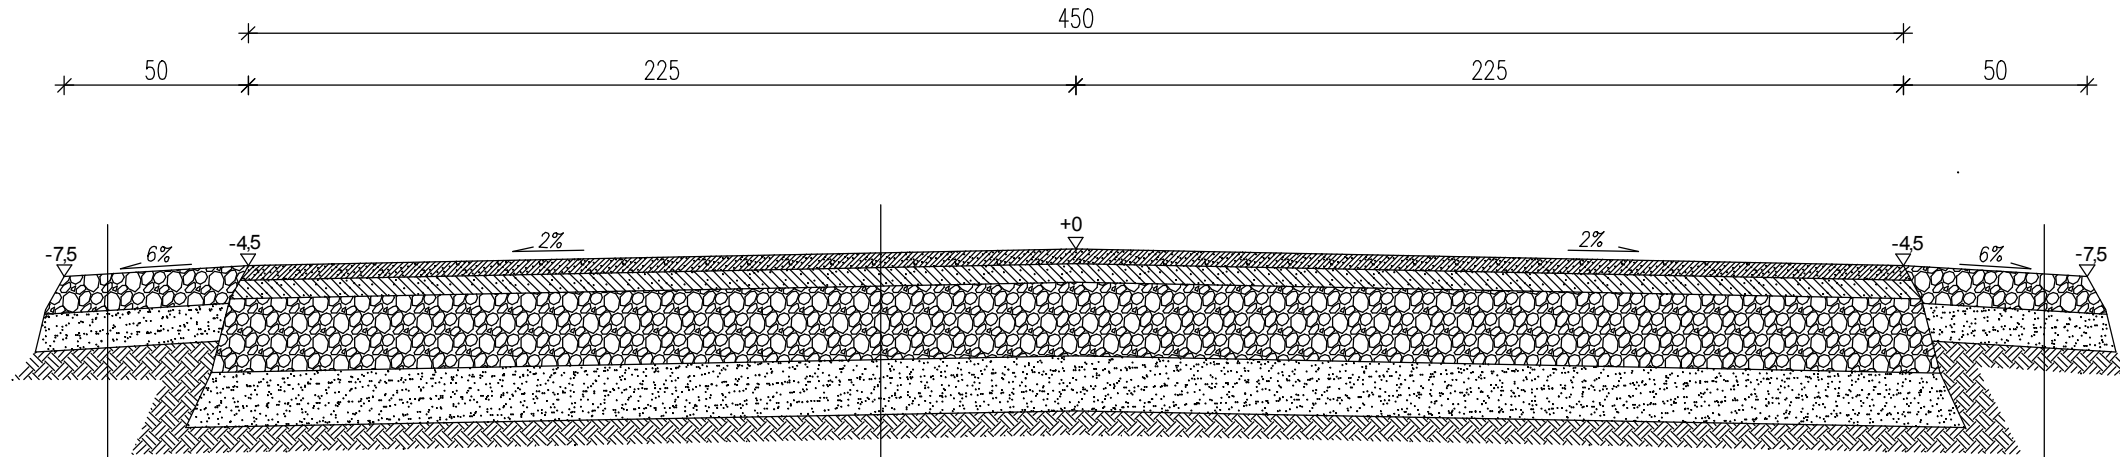

POBOCZE

kruszywo łamane słab. mechan. 0-31,5	10 cm
warstwa odsączająca z piasku	10 cm
Istniejące podłoże zagęszczone	

w-wa ścierna z bet. asfaltowego AC5S	4 cm
w-wa wiążąca z bet. asfaltowego AC11W	4 cm
kruszywo łamane słab. mechan. 0-31,5	20 cm
warstwa odsączająca z piasku	15 cm
Istniejące podłoże zagęszczone	


POBOCZE

kruszywo łamane słab. mechan. 0-31,5	10 cm
warstwa odsączająca z piasku	10 cm
Istniejące podłoże zagęszczone	

PRZEKRÓJ NORMALNY PRZEZ ZJAZD Z PRZEPUSTEM

ZJAZD DŁUGOŚĆ I SPADEK ZMIENNE

JEZDNIA NA POSZERZENIACH 525 cm

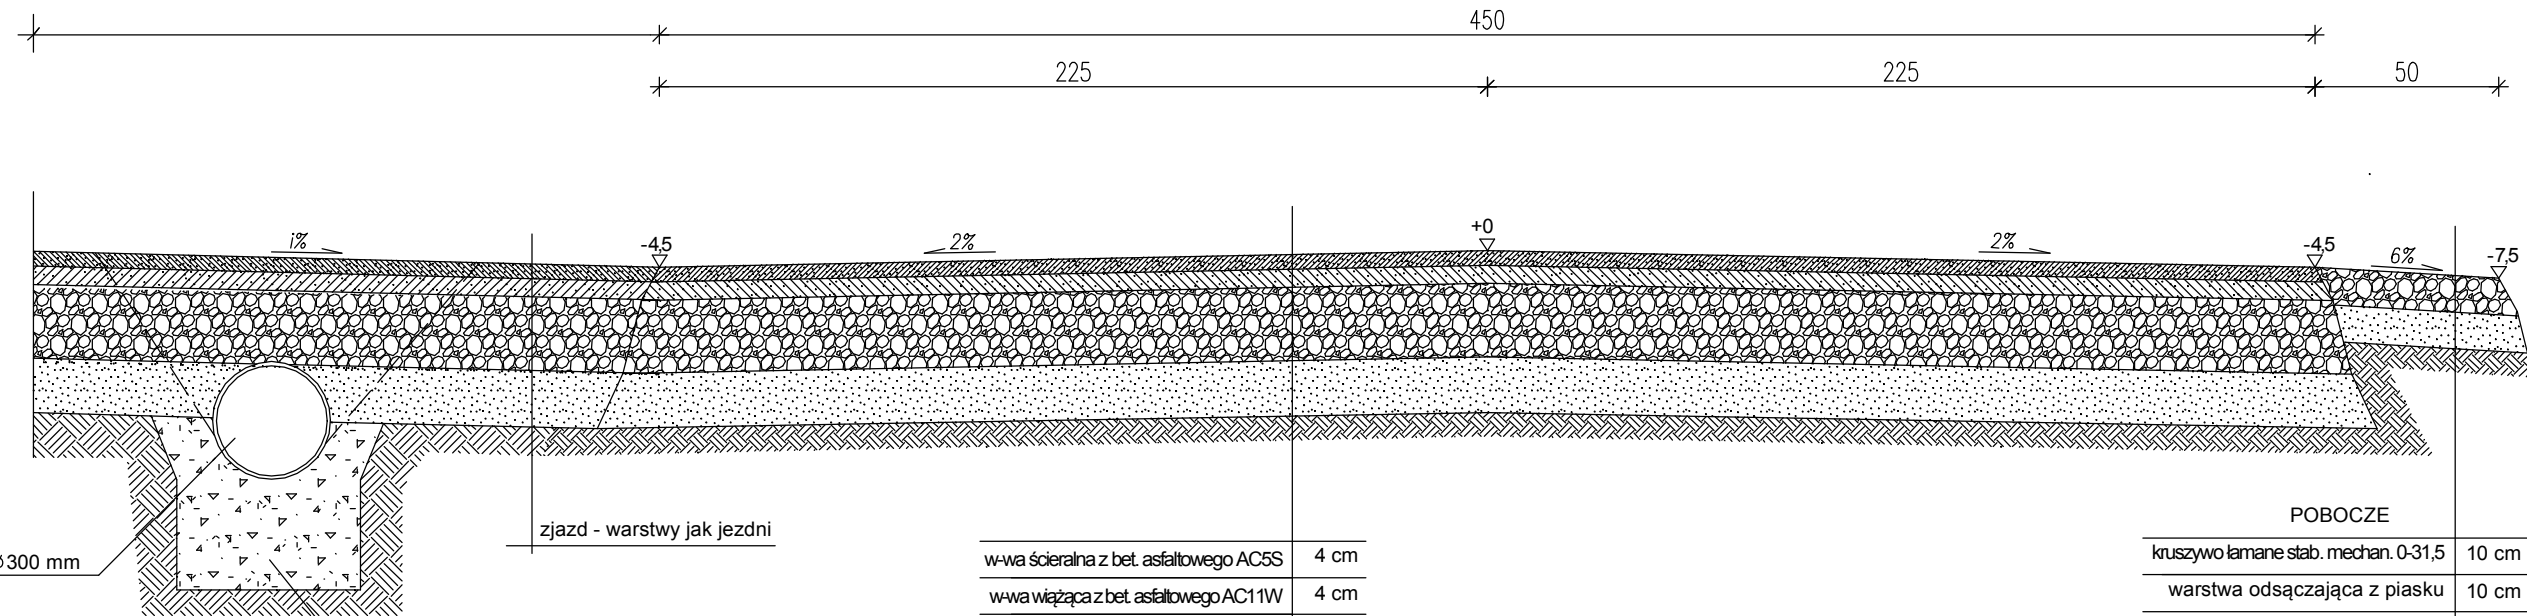

przepust \varnothing 300 mm

zjazd - warstwy jak jezdni

ława żwirowa
szer. 50 cm gr. 30 cm

w-wa ścierna z bet. asfaltowego AC5S	4 cm
w-wa wiążąca z bet. asfaltowego AC11W	4 cm
kruszywo łamane słab. mechan. 0-31,5	20 cm
warstwa odsączająca z piasku	15 cm
Istniejące podłoże zagęszczone	

POBOCZE

kruszywo łamane słab. mechan. 0-31,5	10 cm
warstwa odsączająca z piasku	10 cm
Istniejące podłoże zagęszczone	

Urząd Miasta i Gminy Łasin
86-320 Łasin, ul. Radzyńska 2
tel. 56 466 50 41, email: umig@lasin.pl

Objekt:	Data	Branża	Skala	Nr. rys.
Przebudowa drogi gminnej 41303C w miejscowości Nogat.	02.2020r.	DR	1: 20	1
Projektant:	mgr inż. Rafał Kobrzyński			
Inwestor - Miasto i Gmina Łasine, 86-320 Łasin, ul. Radzyńska 2	Asystent projektanta			
Treść rys.	Przekroje normalne drogi			
Upraw. / Sprawdził:	mgr inż. Benedykt Stecki			
Stadium	PROJEKT BUDOWLANY			