



PRZEKRÓJ NORMALNY

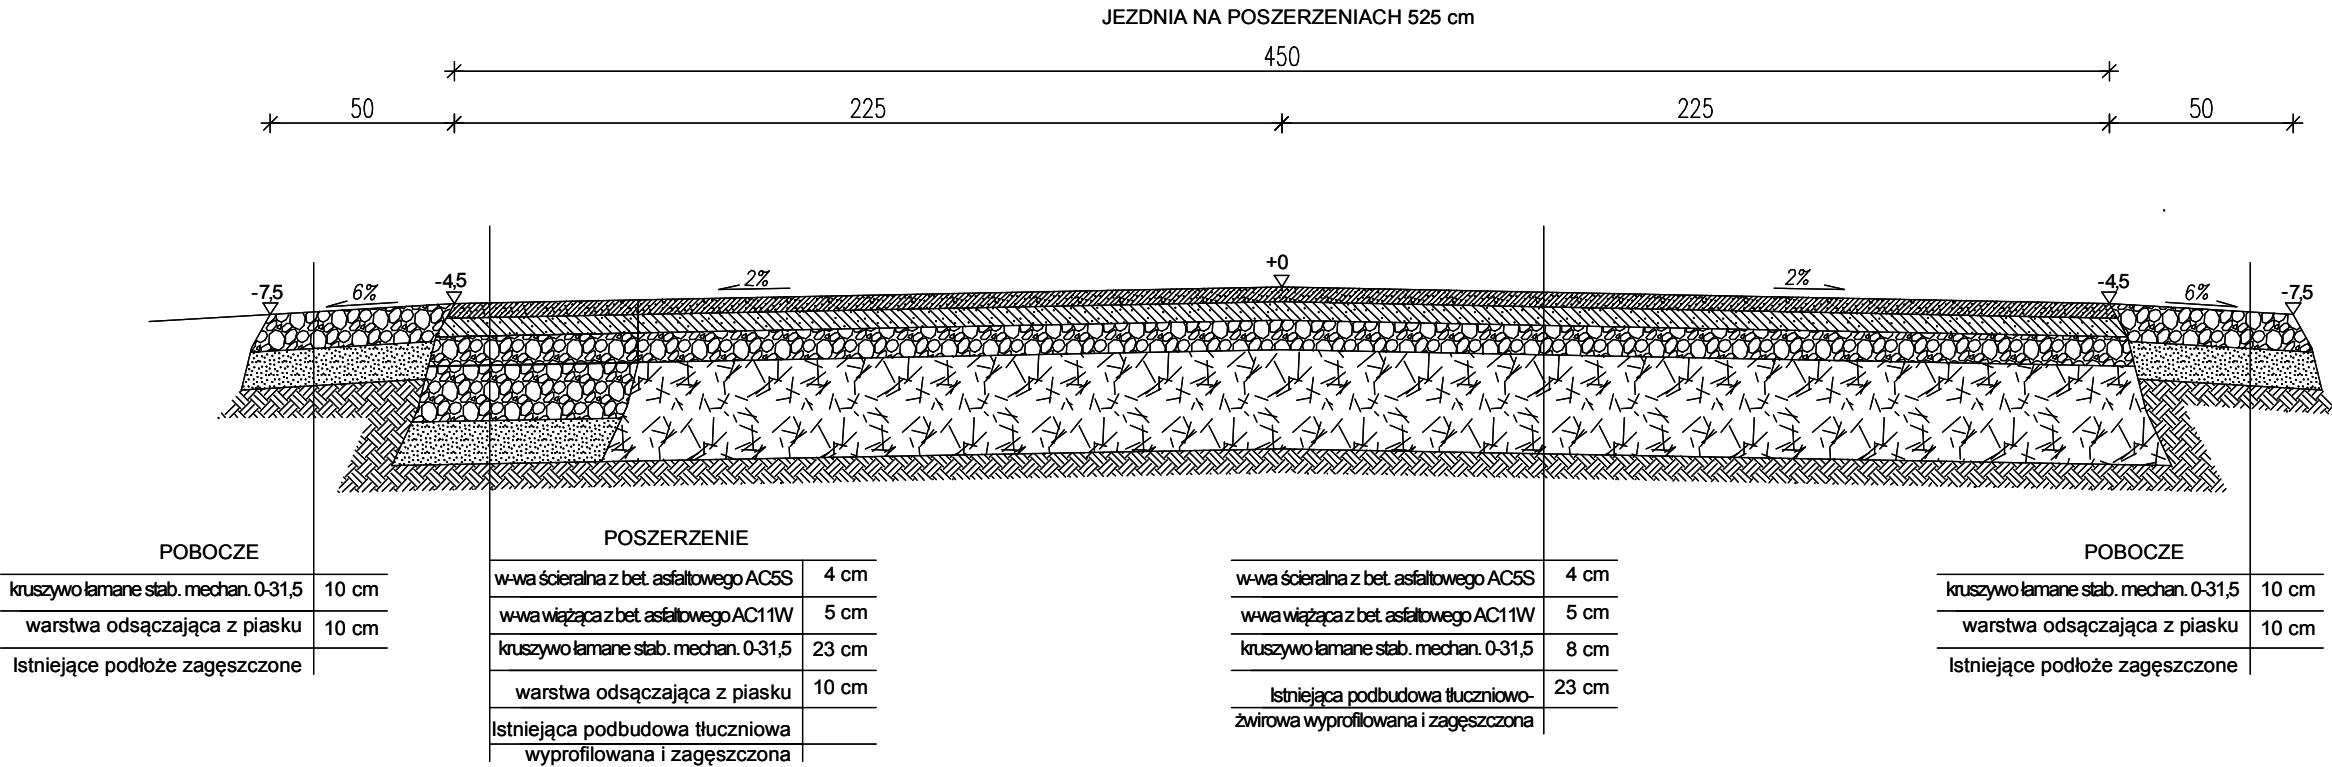

PRZEKRÓJ NORMALNY PRZEZ ZJAZD Z PRZEPUSTEM

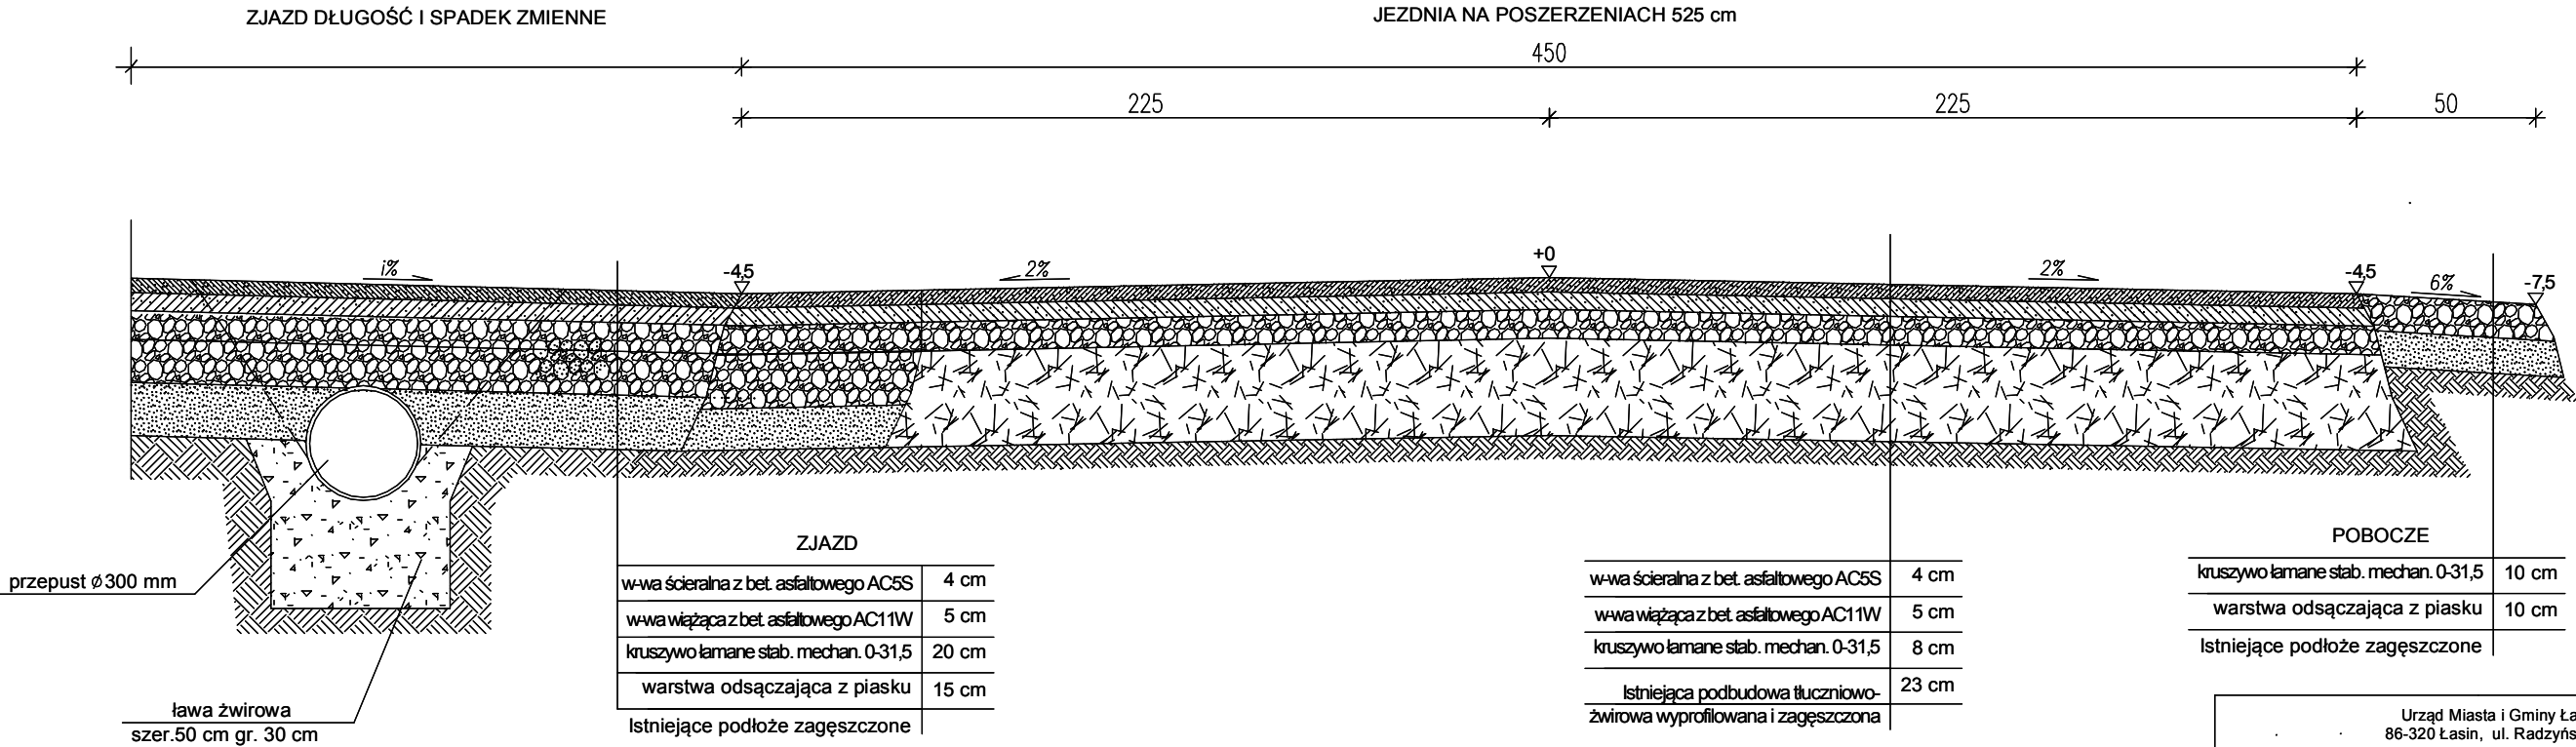

Urząd Miasta i Gminy Łasin 86-320 Łasin, ul. Radzyńska 2 tel. 56 466 50 41, email: umig@lasin.pl				
Obiekt: Przebudowa drogi gminnej 041310 Zawda - Szywno	Data 02.2020r.	Branża DR	Skala 1: 20	Nr. rys. 1
Inwestor - Miasto i Gmina Łasin, 86-320 Łasin, ul. Radzyńska 2	Projektant mgr inż. Rafał Kobrzyński			
Treść rys. Przekroje normalne drogi	Asystent projektanta			
Stadium PROJEKT BUDOWLANY	Uprawn. mgr inż. Benedykt Stecki			