


PRZEKRÓJ NORMALNY

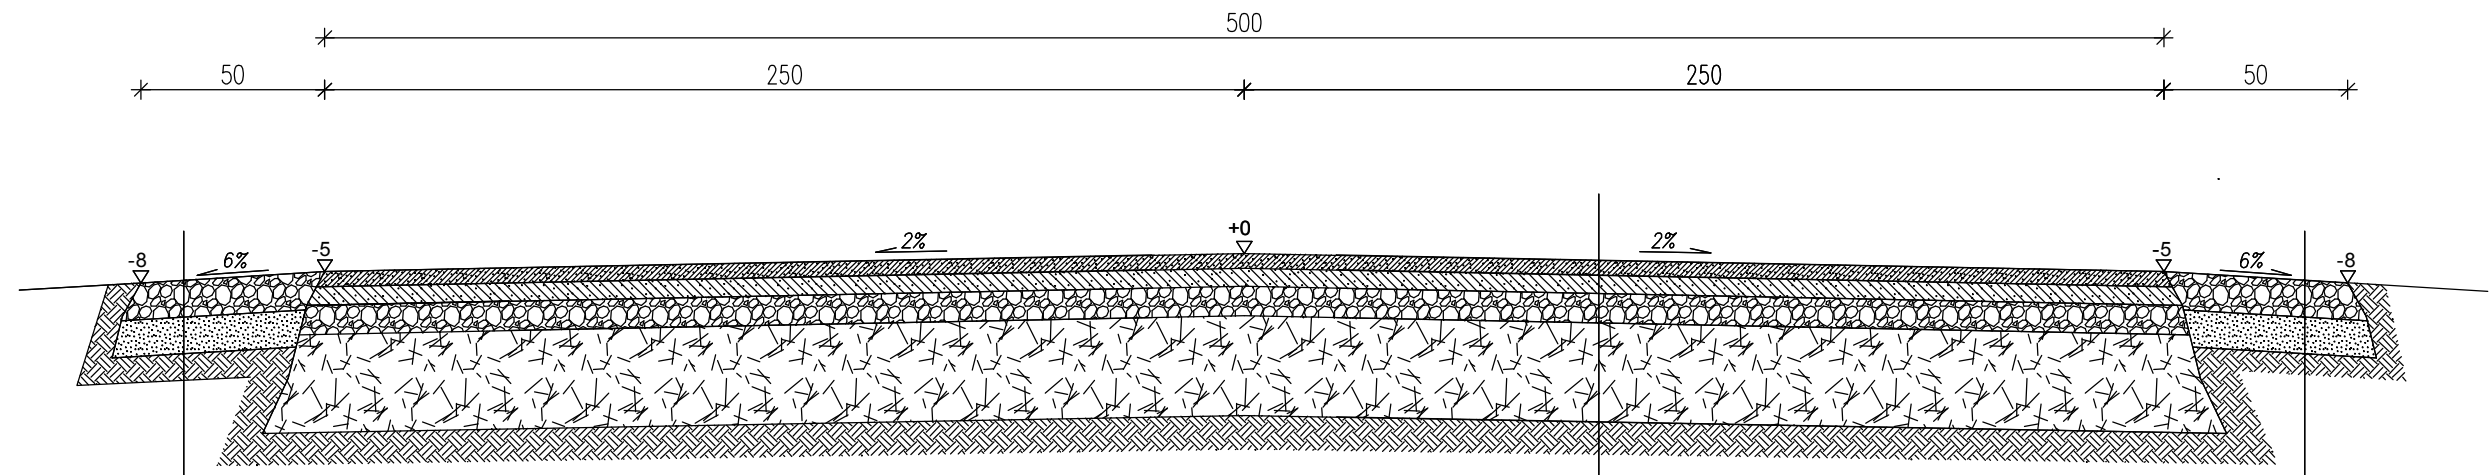

POBOCZE	
kruszywo łamane stab. mechan. 0-31,5	10 cm
warstwa odsączająca z piasku	10 cm
Istniejące podłoże zagęszczone	

w-wa ścierna z bet. asfaltowego AC5S	4 cm
w-wa wiążąca z bet. asfaltowego AC11W	5 cm
kruszywo łamane stab. mechan. 0-31,5	8 cm
Istniejąca podbudowa tłuczniowo-zwirowa wyprofilowana i zagęszczona	23 cm

POBOCZE	
kruszywo łamane stab. mechan. 0-31,5	10 cm
warstwa odsączająca z piasku	10 cm
Istniejące podłoże zagęszczone	

Urząd Miasta i Gminy Łasin 86-320 Łasin, ul. Radzyńska 2 tel. 56 466 50 41, email: umig@lasin.pl				
Obiekt: Przebudowa drogi gminnej 041329 ŚWIĘTE	Data: 02.2020r.	Branża: DR	Skala: 1: 20	Nr. rys.: 1
Inwestor - Miasto i Gmina Łasin, 86-320 Łasin, ul. Radzyńska 2	Projektant: mgr inż. Rafał Kобрzyński			
Treść rys.: Przekroje normalne drogi	Asystent projektanta: Uprawn.: Sprawdził: mgr inż. Benedykt Stecki			
Stadium PROJEKT BUDOWLANY				