


Skala pozioma 1:350
Skala pionowa 1:100
Poziom porównawczy: 80,00 [m npm]

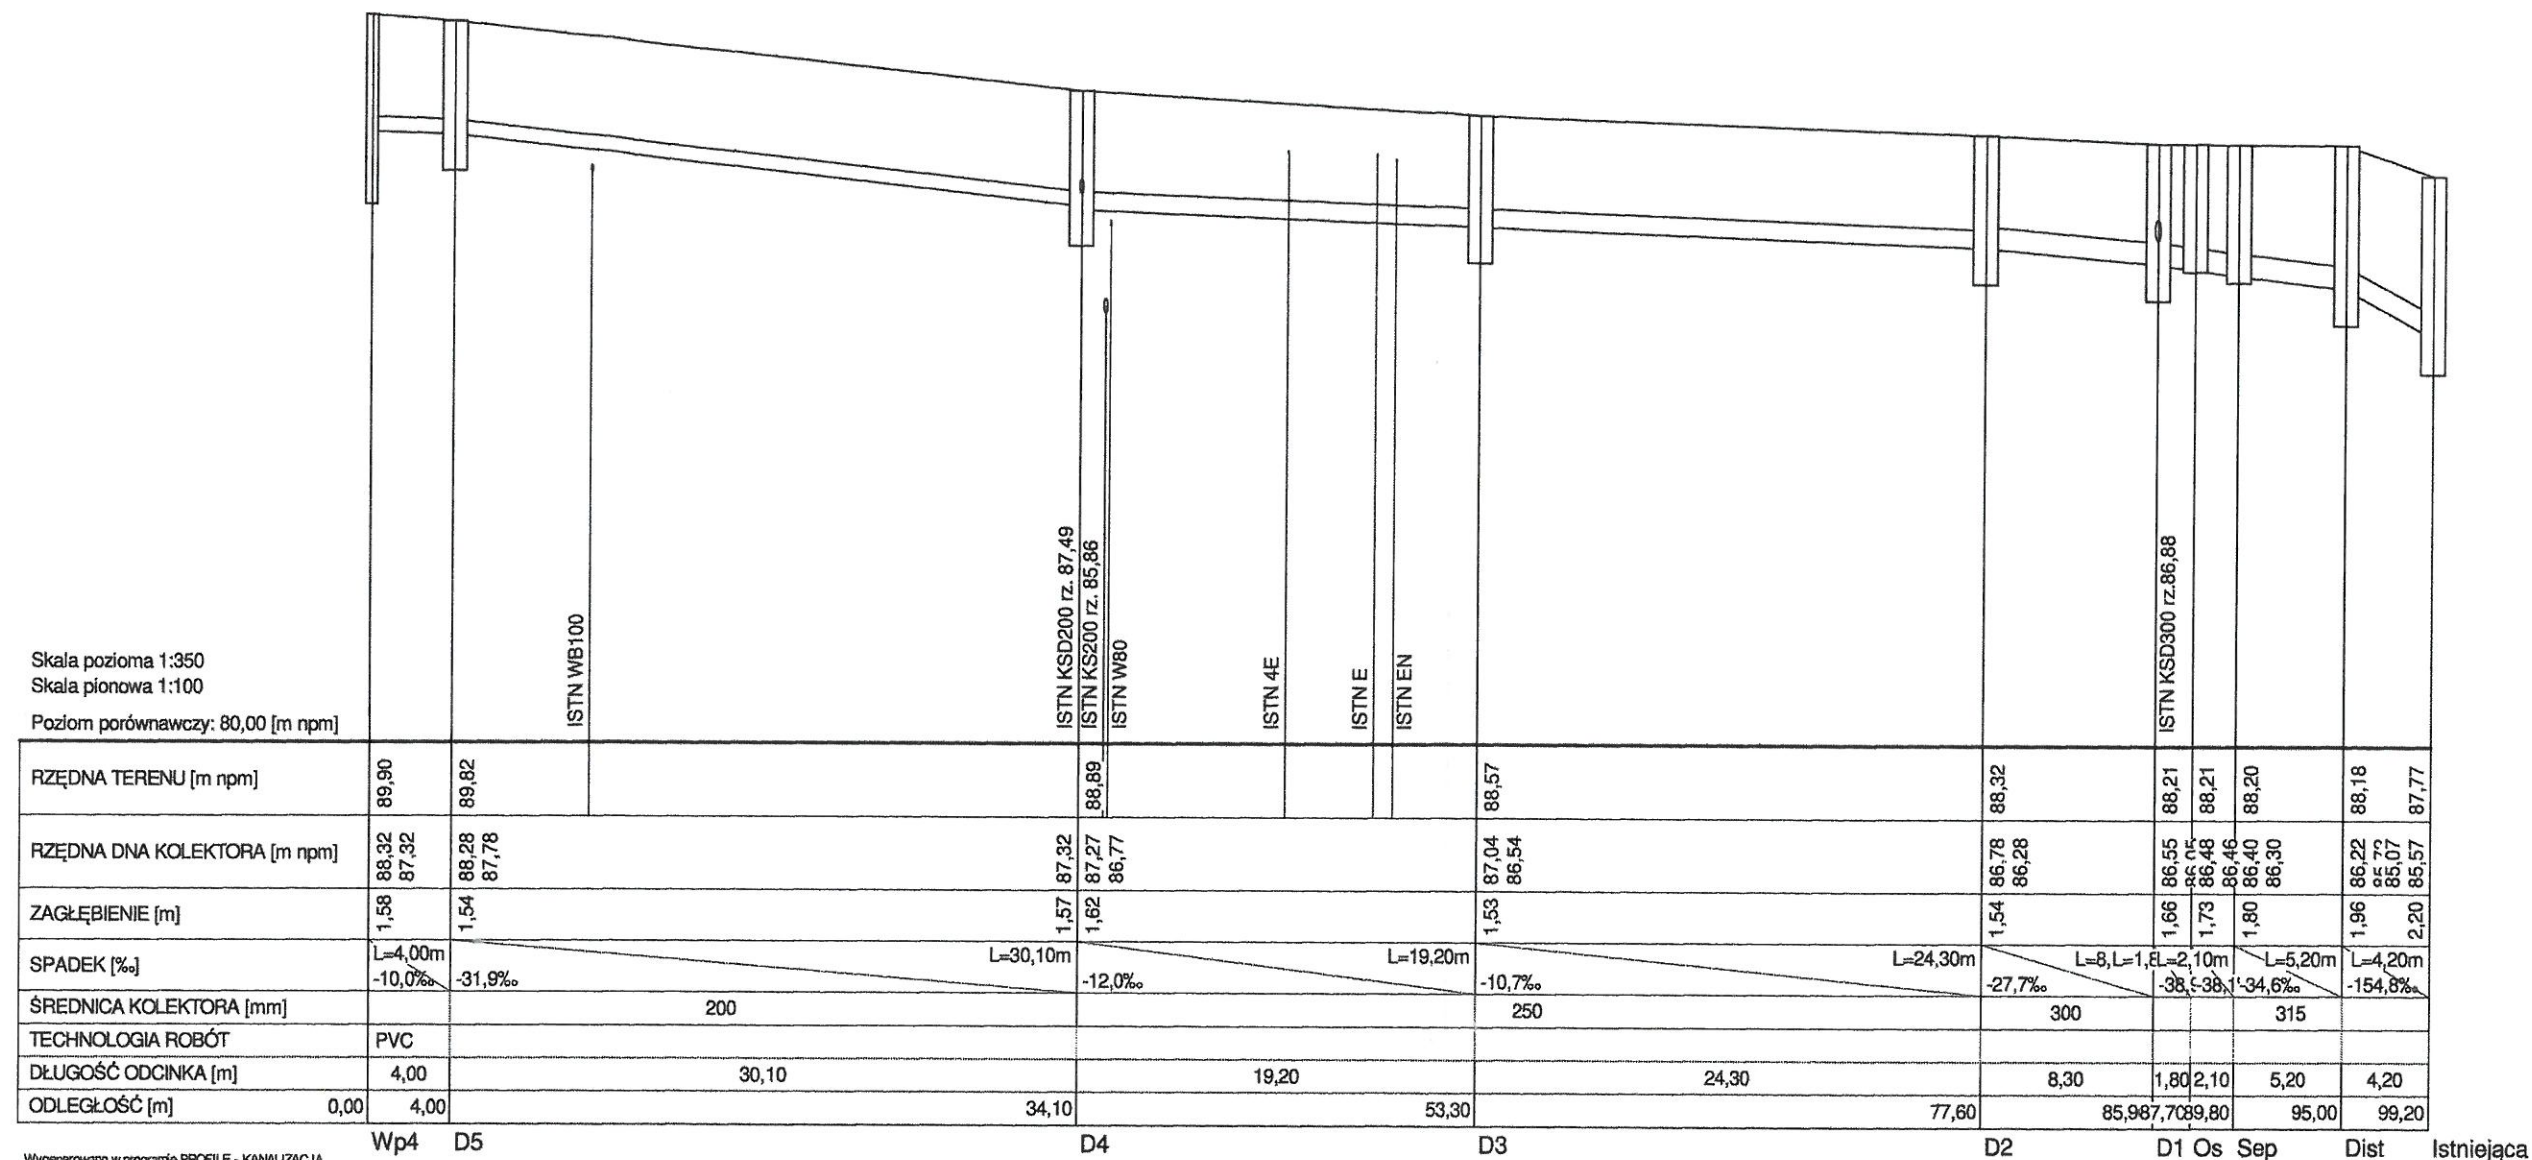




Wygenerowano w programie PROFILE - KANALIZACJA
Licencję posiada:
Usługi projektowe mgr inż. Genowefa Pylińska

USŁUGI PROJEKTOWE MGR INŻ. GENOWEFA PYLIŃSKA

TEMAT:	PRZEBUDOWA ULIC: KARDYNAŁA WYSZYŃSKIEGO, LIPOWEJ, SZKOLNEJ W ŁASINIE		
ADRES:	DZ. NR 170/2, 160 OBREB 21 ŁASIN		
INWESTOR:	MIASTO I GMINA ŁASIN		
RYSUNEK:	PROFIL KANALIZACJI DESZCZOWEJ		
BRANŻA:	SANITARNA	DATA:	08.2019
PROJEKT:	BUDOWLANY	SKALA:	1:100/250
PROJEKTANT:	tech. Janusz Wojciechowski	Upr.bud.nr:	129/94/OL
SPRAWDZAJĄCY:	mgr inż. Łucja Miszczyk	Upr.bud.nr:	90/94/OL
OPRACOWAŁ:		Upr.bud.nr:	

S-2

PRAWA AUTORSKIE ZASTRZEŻONE

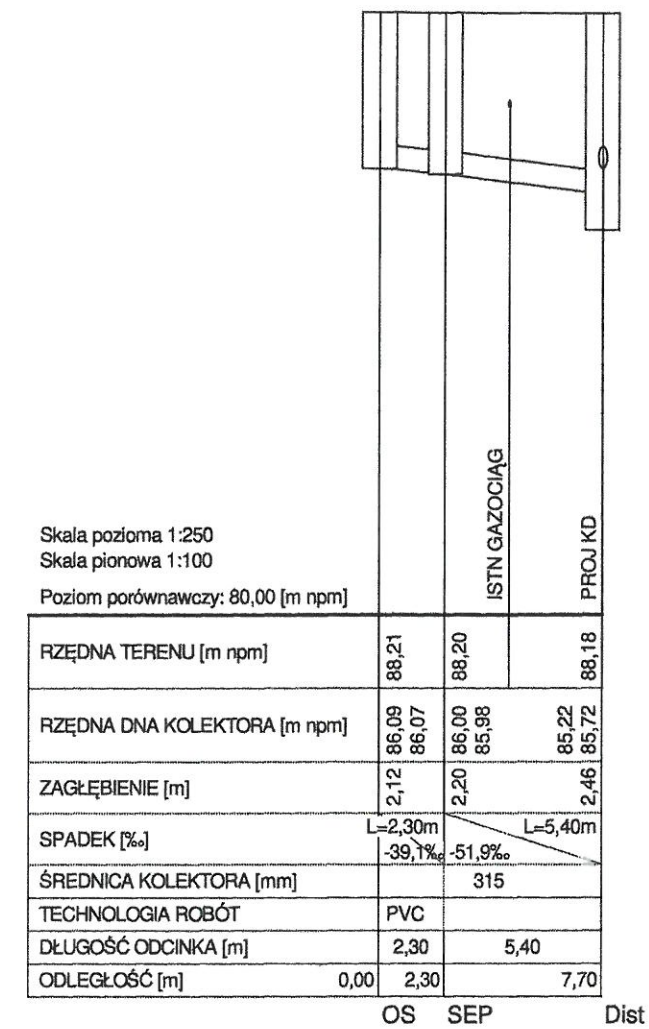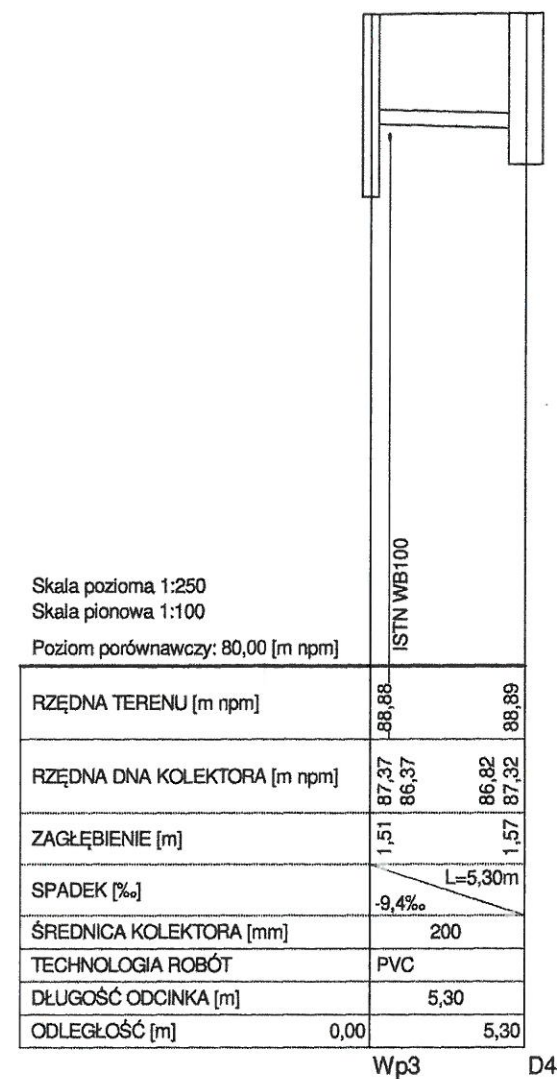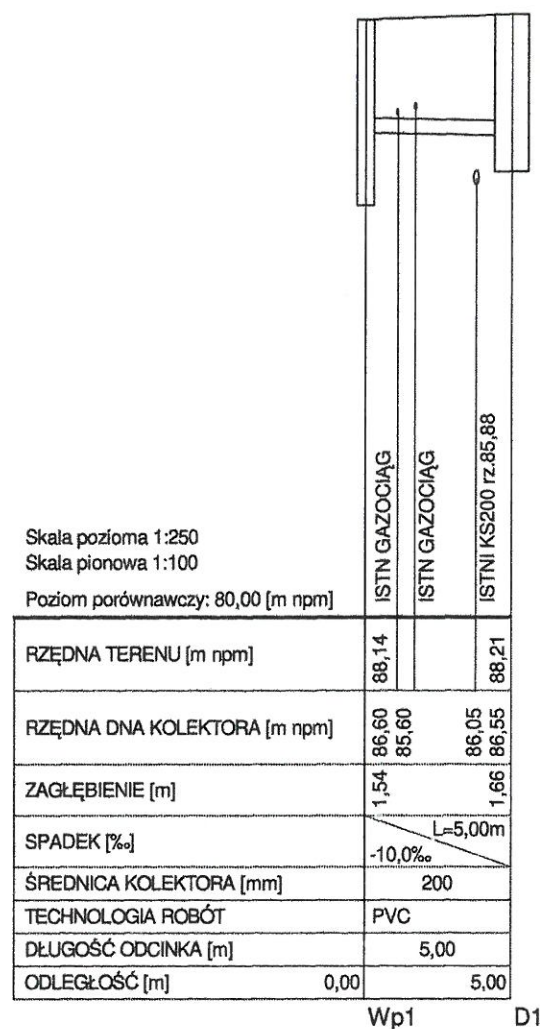

USŁUGI PROJEKTOWE MGR INŻ. GENOWEFA PYLIŃSKA				
TEMAT:	PRZEBUDOWA ULIC: KARDYNAŁA WYSZYŃSKIEGO, LIPOWEJ, SZKOLNEJ W ŁASINIE			
ADRES:	DZ. NR 170/2, 160 OBREB 21 ŁASIN			
INWESTOR:	MIASTO I GMINA ŁASIN			
RYSUNEK:	PROFIL KANALIZACJI DESZCZOWEJ			
BRANŻA:	SANITARNA	DATA:	08.2019	S-3
PROJEKT:	BUDOWLANY	SKALA:	1:100/250	
PROJEKTANT:	tech. Janusz Wojciechowski	Upr.bud.nr:	129/94/OL	
SPRAWDZAJĄCY:	mgr inż. Łucja Miszczyk	Upr.bud.nr:	90/94/OL	
OPRACOWAŁ:		Upr.bud.nr:		
PRAWA AUTORSKIE ZASTRZEŻONE				