


DROGI

profil parkingu

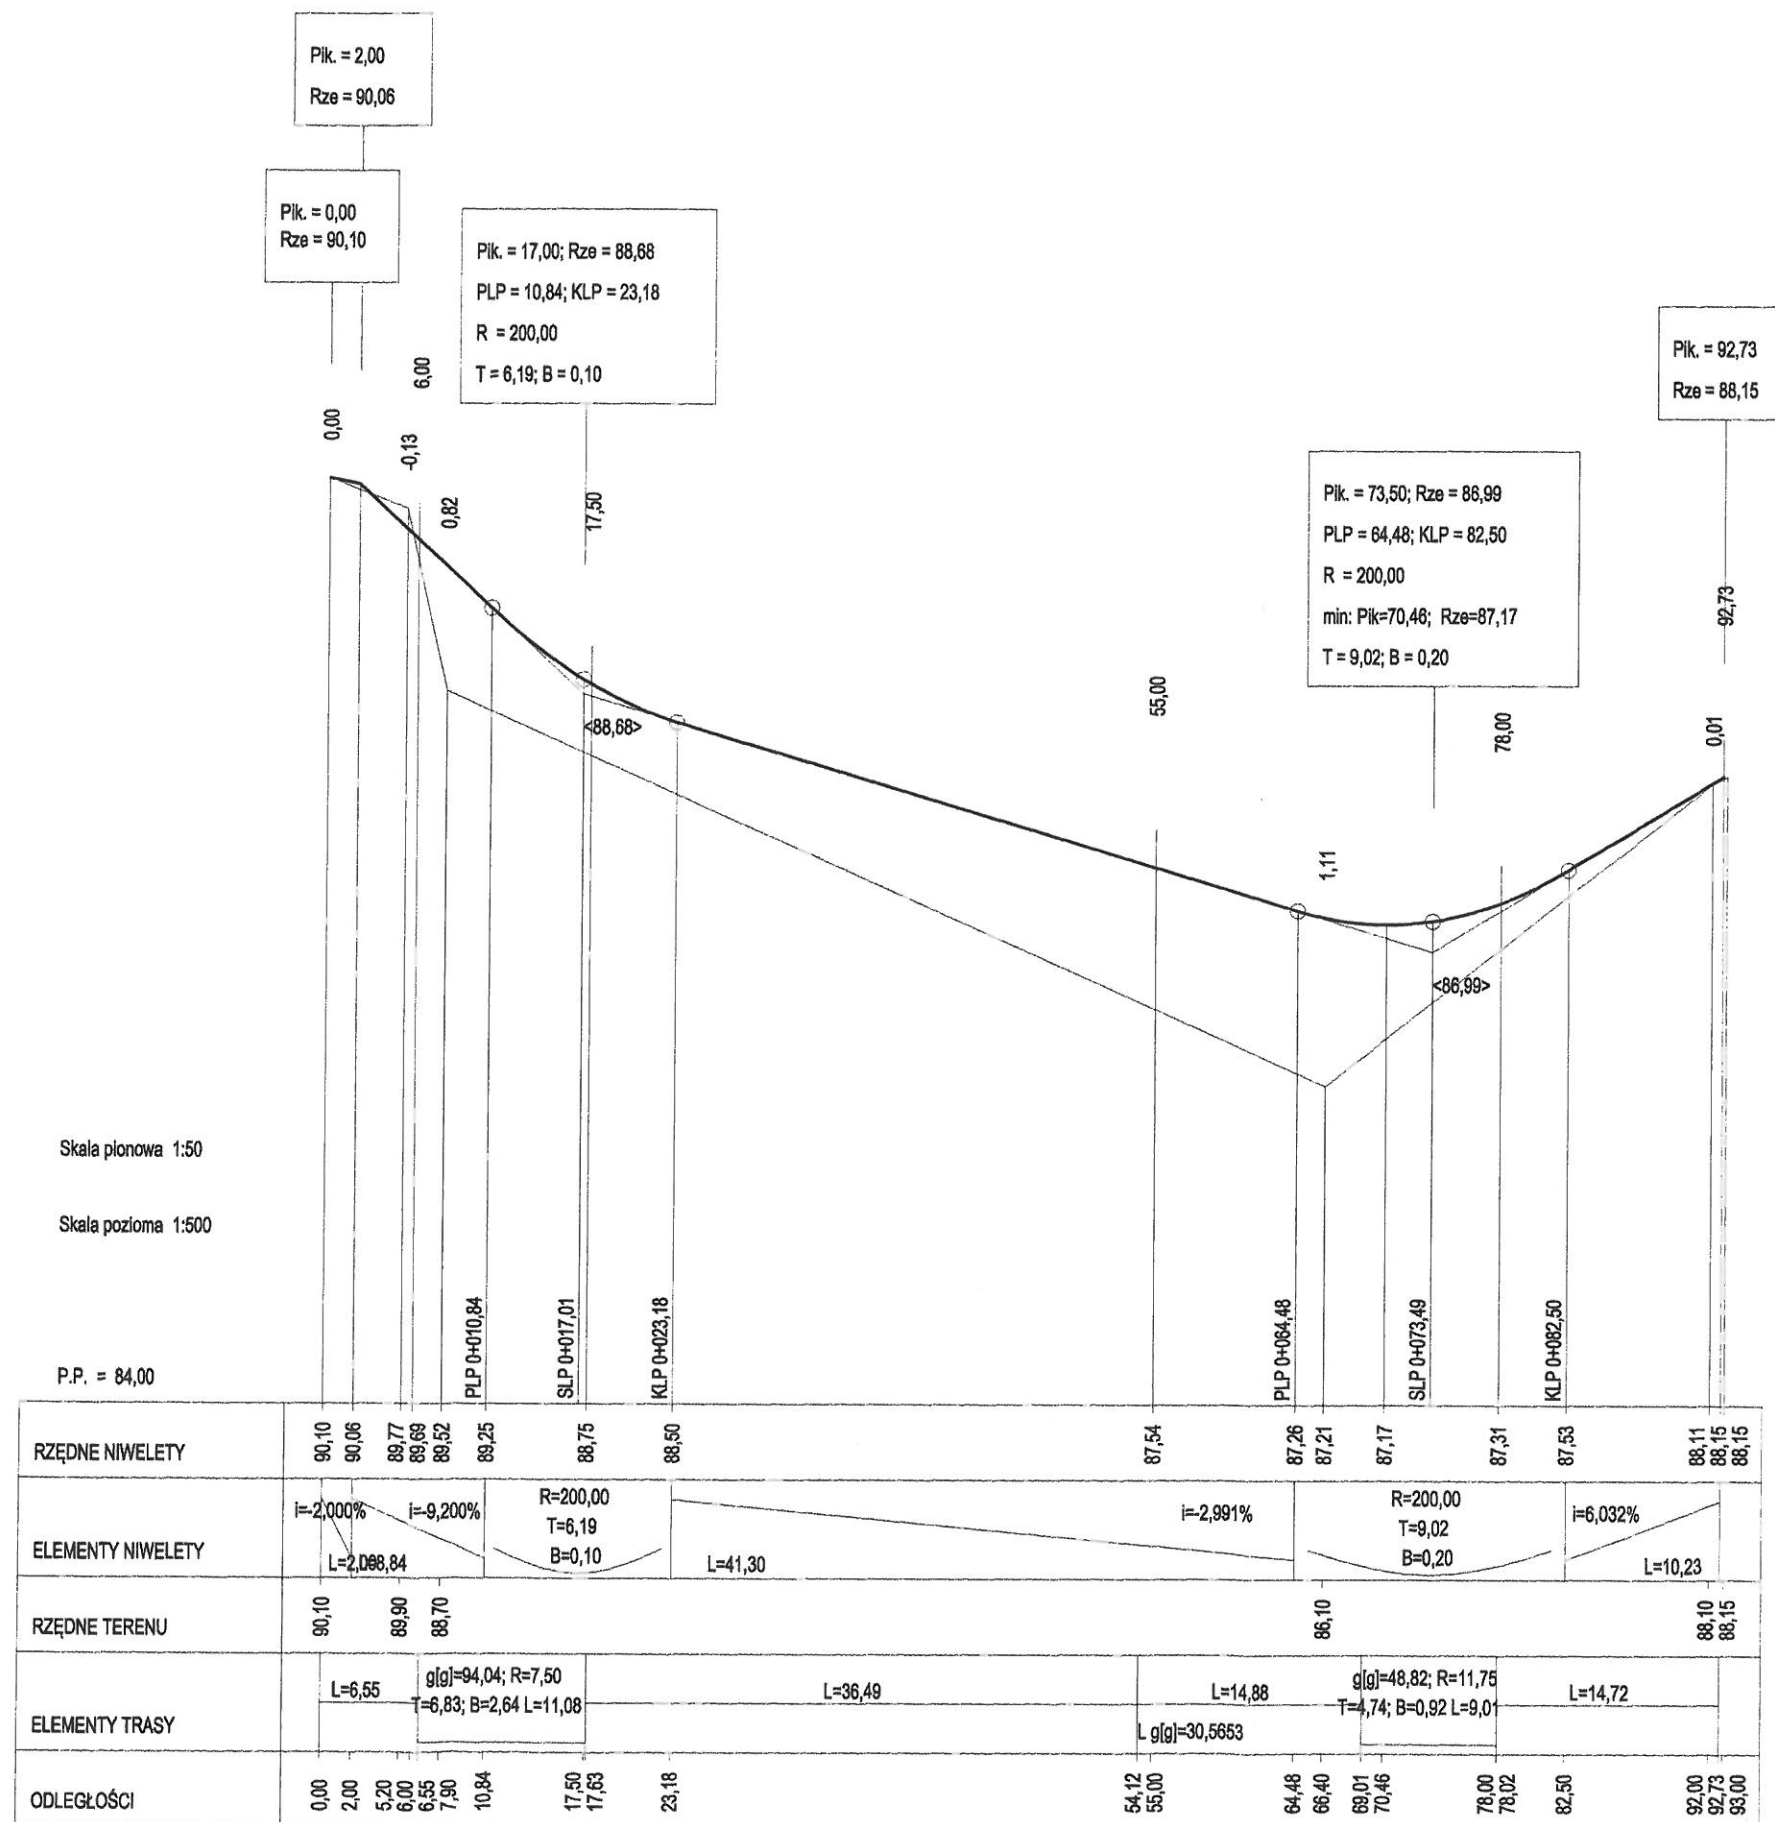

TEMAT:	PRZEBUDOWA ULIC : KARDYNAŁA WYSZYŃSKIEGO , LIPOWEJ, SZKOLNEJ W ŁASINIE			
ADRES:	ŁASIN DZ.NR 170/2 , 160 OBRĘB 21			
INWESTOR:	MIASTO I GMINA ŁASIN UL.RADZYŃSKA 2 86-329 ŁASIN			
RYSUNEK:	PROFIL			
BRANŻA:	DROGOWA	DATA:	08.2019	D-2
PROJEKT:	BUDOWLANY	SKALA:	1:50/500	
PROJEKTANT:	inż. Krzysztof Pyliński	Upr.bud.nr:	WAM/0120/ZHOD/17	
SPRAWDZAJĄCY:	mgr inż. Genowefa Pylińska	Upr.bud.nr:	2125166	
OPRACOWAŁ:		Upr.bud.nr:		

PRAWA AUTORSKIE ZASTRZEŻONE