


Plan zagospodarowania
terenów
skala: 1:500

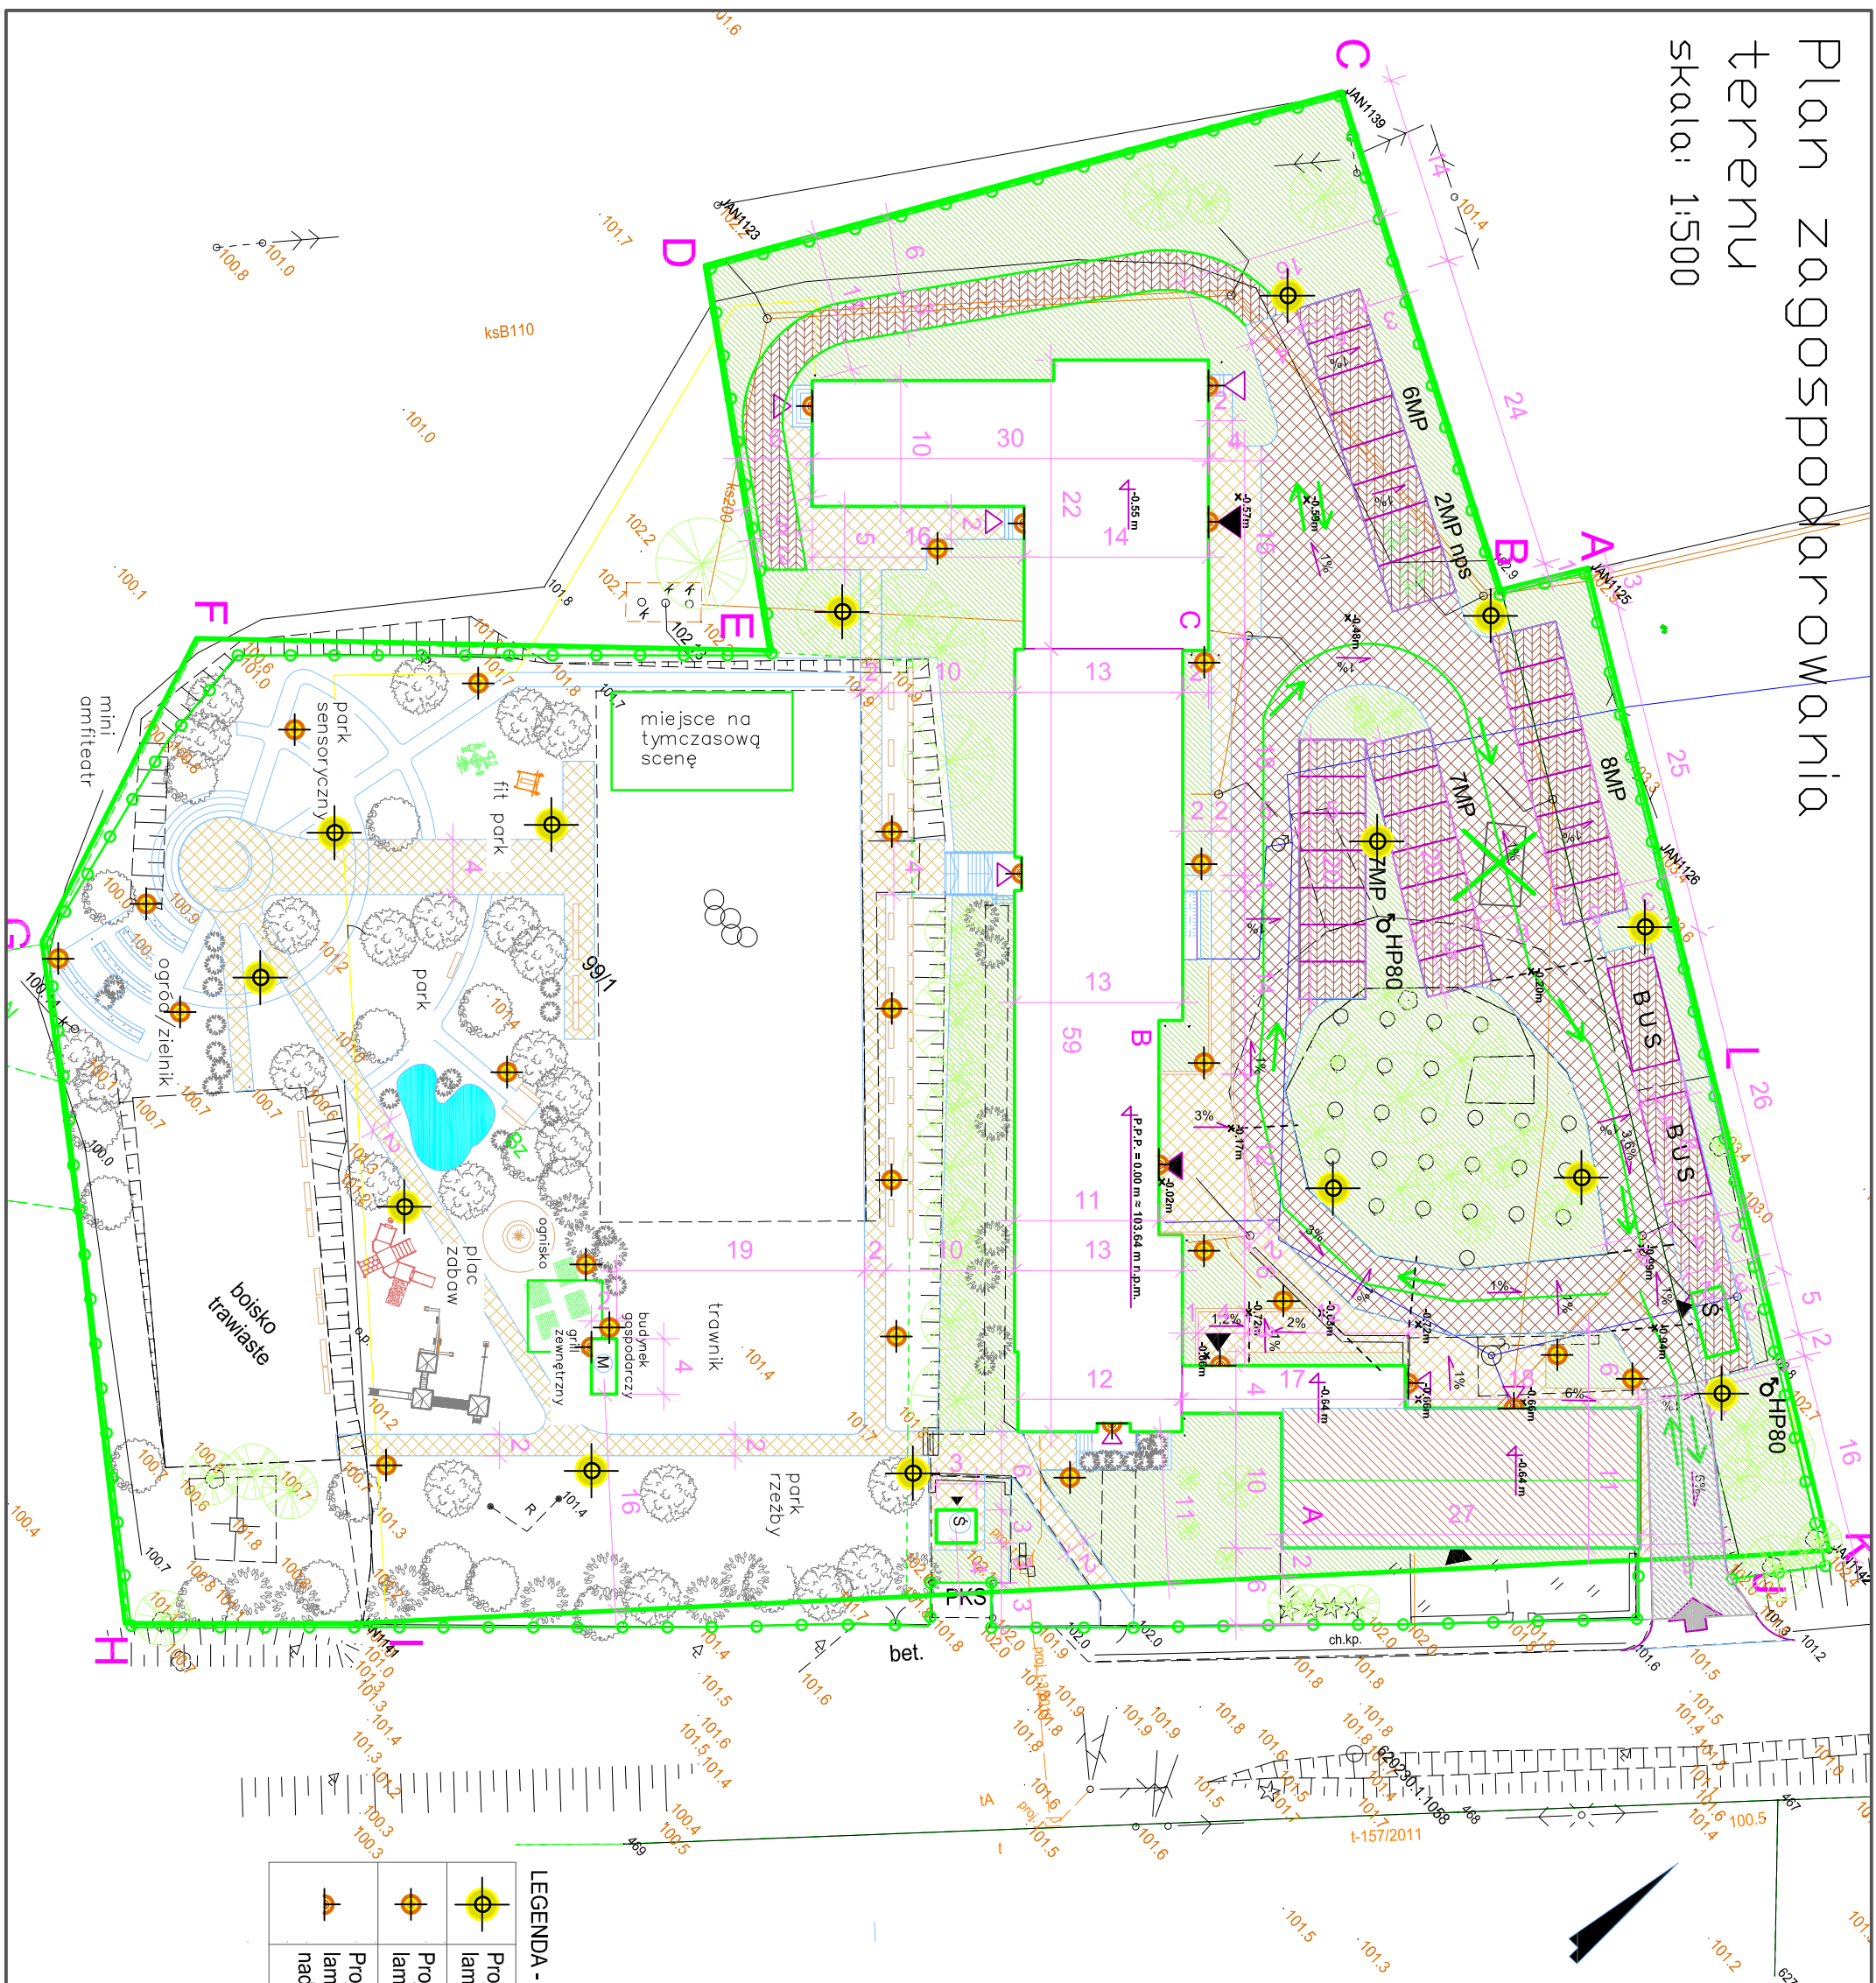

LEGENDA:

	granica działki
	wjazd na działkę
	istniejący budynek objęty opracowaniem
	istniejący wjazd na działkę - pozostaje bez zmian
	istniejący wjazd na działkę - pozostaje bez zmian
	budynek gospodarczy
	projektowany
	wiatła śmietnikowa
	projektowana
	budynek historyczny szkoły nr 18 Zamulający się w gminnej i wojewódzkiej ewidencji zabytków.
	istniejące wejścia do budynku
	projektowane wejścia do budynku
	ciągi piesze
	obramowane obrzeżem chodnikowym
	utwardzenie geokratą - pieszo-jeździe
	utwardzenie geokratą - parkingi
	droga tymczasowa
	zielen, trawnik
	projektowane spadki
	projektowane nowe ogrodzenie
	projektowane wyburzenia
	zielen średnia i wysoka, istniejąca
	zielen średnia i wysoka, projektow.
	miejsca parkingowe
	miejsca parkingowe dla nps.
	miejsca parkingowe dla busów
	Ruch jednostronny
	Ruch dwustronny
	Projektowany hydrant

LEGENDA - Oświectlenie

	Projektowane lampy wysokie
	Projektowane lampy niskie
	Projektowane lampy ŚCIENNE nad wejściem

UWAGA: WSZELKIE PRAWA AUTORSKIE DO NINIEJSZEGO OPRACOWANIA SĄ ZASTRZEŻONE,
KOPIOWANIE, ROZPOWSECHNIANIE I UDOSTĘPNIANIE OSOBOM TRZECIM PROJEKTU LUB JEGO
CZĘŚCI BEZ ZGODY AUTORÓW SĄ ZABRONIONE. (Dz.U.24/1994, poz.83, art. 115-118)

[illegible]