Rzut parteru

skala: 1:100

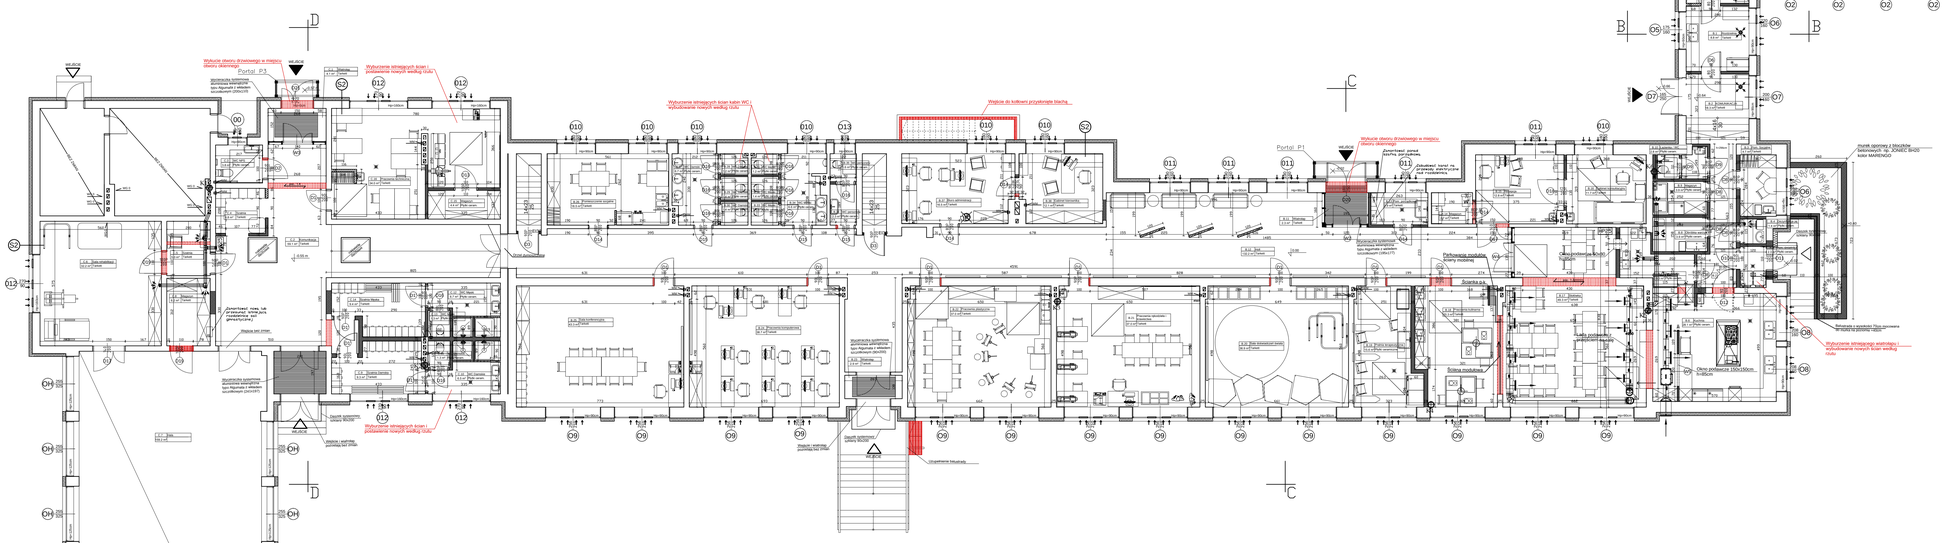
Portal P3
Portal P2
Portal P1
WEJŚCIE
Wykucie otworu drzwiowego w miejscu istniejącej ściany
Wyburzenie istniejących ścian i podstawienie nowych według rzutu
Wyburzenie istniejących ścian kafelk WC i wybudowanie nowych według rzutu
Wejście do kotłowni przystosowane blacką
Zewnętrzne zawory hydrantowe DN 25
Zewnętrzne zawory hydrantowe DN 25 - dostępność zaworu na wysokości max 1m nad rzędną terenu
Wykucie otworu drzwiowego w miejscu istniejącej ściany
Wyburzenie istniejącej ściany i wybudowanie nowych ścian według rzutu
Wyburzenie istniejącej ściany i wybudowanie nowych ścian według rzutu
Wykucie otworu drzwiowego w miejscu istniejącej ściany
Wyburzenie istniejącej ściany i wybudowanie nowych ścian według rzutu
Wyburzenie istniejącej ściany i wybudowanie nowych ścian według rzutu
Wyburzenie istniejącej ściany i wybudowanie nowych ścian według rzutu
Wykucie otworu drzwiowego w istniejącej ścianie nośnej
Wykucie otworu drzwiowego w istniejącej ścianie nośnej
Wykucie otworu drzwiowego w istniejącej ścianie nośnej