


Przekrój A-A
skala: 1:50

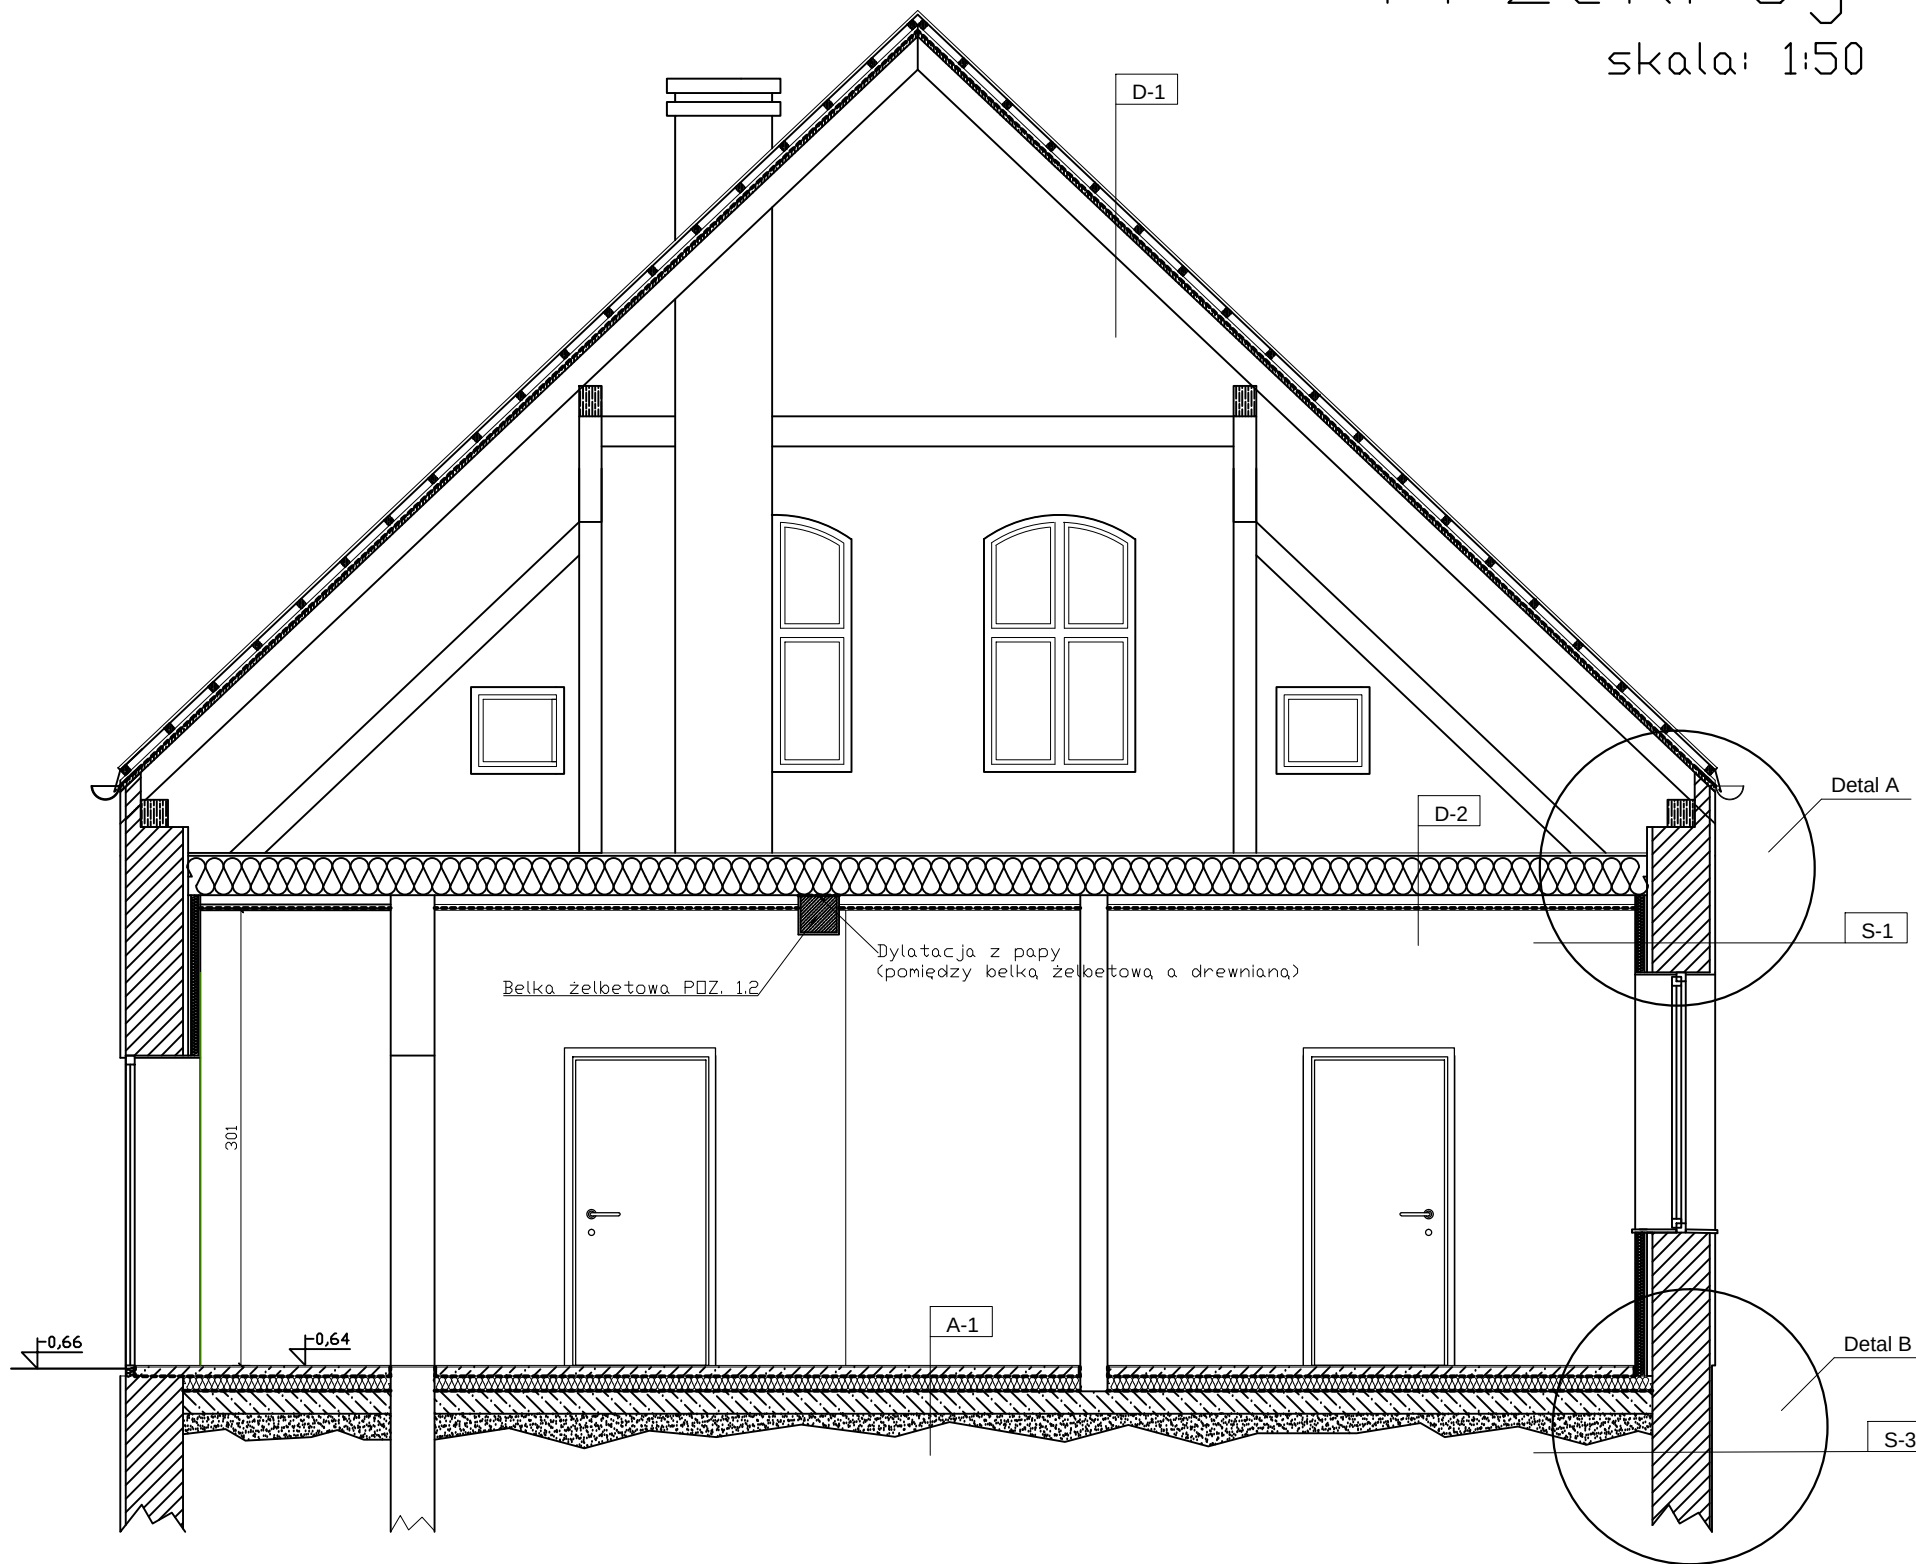

A-1 - podłoga na gruncie budynek A:

wykładzina TARKETT
posadzka betonowa gr. 6 cm
folia PCV
Izolacja termiczna - styropian EPS 100 gr. 10 cm
Folia PE
Podkład z chudego betonu B-10 gr. 15 cm
Warstwa wyrównawcza z piasku
Grunt rodzimy

D-2 - strop nad parterem budynek A:

Płyta OSB-3 gr. 25mm (przez całą długość budynku na szerokość 125 cm)
Płyta cementowo-wiórowa Duripanel A2 gr. 19 mm,
Izolacja termiczna - wełna mineralna gr. 30 cm
Drewniane belki stropowe 26x20 cm (istniejące)
Folia paroszczelna
2x Płyta g - k NIDA OgieńPlus gr. 12,5 mm,

D-1 - dach budynek A:

Blacha tytanowo – cynkowa gr. 0,7 mm na rąbek stojący
Łaty 50x50 mm co 40 cm
Kotłraty 25x50 mm - rozstaw zgodny z krokiewmi
Papa podkładowa na osnowie z włókna szklanego
Deskowanie pełne gr 25 mm
Krokwie 16x12 cm

S-1 - ściany zewnętrzne parteru budynek A:

Trówarstwowy panel izolacyjny gr. 6,25 cm (płyta z pianki poliuretanowej pokrytej paroizolacją i wykończona płytą GK) np. Eurothane® G produkcji RECTICEL
Tynk wapienny (istniejący)
Mur ceglany gr. 38 cm
Tynk elewacyjny (istniejący)
Tynk droбноziarnisty w kolorze CAPAROL PALAZZO 115

S-3 - ściany fundamentowe budynek A:

Mur ceglany gr. 38 cm
Tynk elewacyjny (istniejący)
Tynk droбноziarnisty w kolorze CAPAROL PALAZZO 85

UWAGA:

- Elementy konstrukcji drewnianej, które nie podlegają rozbiórce: krokwie, płatwie, miecze, kleszcze, zastrzały, murlaty i belki stropowe.
- Dla powyższych elementów po rozbiórce poszycia dachu oraz warstw stropu należy wykonać ocenę stanu oraz na jej podstawie przeprowadzić prace naprawcze i wzmocnieniowe a także zabezpieczyć przeciw korozji biologicznej oraz przeciwpożarowo.
- Elementy do wykonania:
Posadzka: rozebranie istniejącej posadzki, wykonanie nowej wg przekroju.
Ściany: od wewnątrz systemowy panel np. Eurothane® G produkcji RECTICEL, od zewnątrz tynk wykończeniowy.
Strop: systemowy strop o odporności ogniowej REI30 typu np. NIDA Strop D G19/DPA2-D12,5/Ogień+, płyta OSB
Dach: deskowanie pełne, izolacja przeciwwodna, łaty, kotłraty, pokrycie z blachy tytanowo - cynkowej, orynnowanie, obróbki blacharskie.

NAZWA I ADRES INWESTYCJI: Zmiana sposobu użytkowania, modernizacja i remont zespołu budynków po Gimnazjum w Jankowicach na cele Środowiskowego Domu Samopomocy oraz Mieszkań Chronionych na terenie działek 98/1, 99/1 w Jankowicach, gm. Łasin			
INWESTOR: Miasto i Gmina Łasin ul. Rodzyńska 2 86-320 Łasin			
BIURO PROJEKTOWE: PERFECT NIERUCHOMOŚCI Sp. z o.o. ul. Kościelna 7 87-300 Brodnica Tel: (0-56) 494 10 91 Fax: (0-56) 697 15 59 e-mail: zbperfect@elisp.pl			
IMIĘ I NAZWISKO		NR UPR.	PODPIS:
ARCHITEKT:	mgr inż. arch. Krzysztof Zakrzewski	GP/17342/135/TO/94	
ARCHITEKT OPRACOWUJĄCY:	mgr inż. arch. Hanna Falkiewicz	db/BK/III/16/03	
ASISTENT PROJEKTANTA:	mgr inż. arch. Dominik Tyburski		
KONSTRUKTOR:	dr inż. Iwona Brądkiewicz	KUP/BO/0045/04	
OPRACOWUJĄCY:	mgr inż. Włodzimierz Kwiatkowski	upr.bud. nr 285/TO/1984	
ASISTENT PROJEKTANTA:	mgr inż. Justyna Ładzińska		
PROJEKTANTA:	mgr inż. Marcin Borkowski		
FAZA:		DATA:	
BRANŻA:		MARZEC 2020r.	
NAZWA RYSUNKU:		SKALA:	
Przekrój A-A		1:50	
		NR RYS.	
		A04	