

Przekrój B-B

skala: 1:50

D-3 - stropodach :

Papa nawierzchniowa, samoprzylepna gr. min. 4 mm
Styropapa 10cm mocowana mechanicznie do podłoża
Styropian 10cm
Folia PCV
Papa asfaltowa 2x
Deskowanie pełne na płatwiach deskowych
Papa asfaltowa 2x
Worobeton gr 14 cm
Strop typu DZ3 gr. 24 cm
Tynk mineralny, wewnętrzny

A-2 - podłoga na gruncie :

Wykładzina TARKETT
Warstwa wyrównawcza gr. 6 cm
Istniejąca płyta betonowa gr. 10 cm
Izolacja termiczna gr. 5 cm
Podbudowa z tłucznia gr. 20 cm
Grunt rodzimy

S-2 - ściany zewnętrzne :


Tynk mineralny, wewnętrzny
Mur ceglany gr. 38 cm
Tynk mineralny (istniejący)
Istniejąca izolacja termiczna gr. 8 cm
Tynk elewacyjny (istniejący)
Izolacja termiczna styropian EPS-70 gr. 15cm
Tynk na zaprawie droboziarnistej kolor np. CAPAROL GRANIT 55

S-4 - ściany zewnętrzne cokół:

Mur ceglany gr. 38 cm
Tynk elewacyjny (istniejący)
Izolacja przeciwilgociowa IZOCHAN WL
Izolacja termiczna styropian wodoodporny gr. 12cm + tynk na siatce
Tynk mpozaikowy dekoracyjny np. CAPAROL CL/S-7

S-5 - ściany fundamentowe:

Mur ceglany gr. 38 cm
Tynk elewacyjny (istniejący)
Izolacja przeciwilgociowa IZOCHAN WL
Izolacja termiczna styropian wodoodporny gr. 12cm + tynk na siatce
Izolacja przeciwwodna IZOCHAN WL

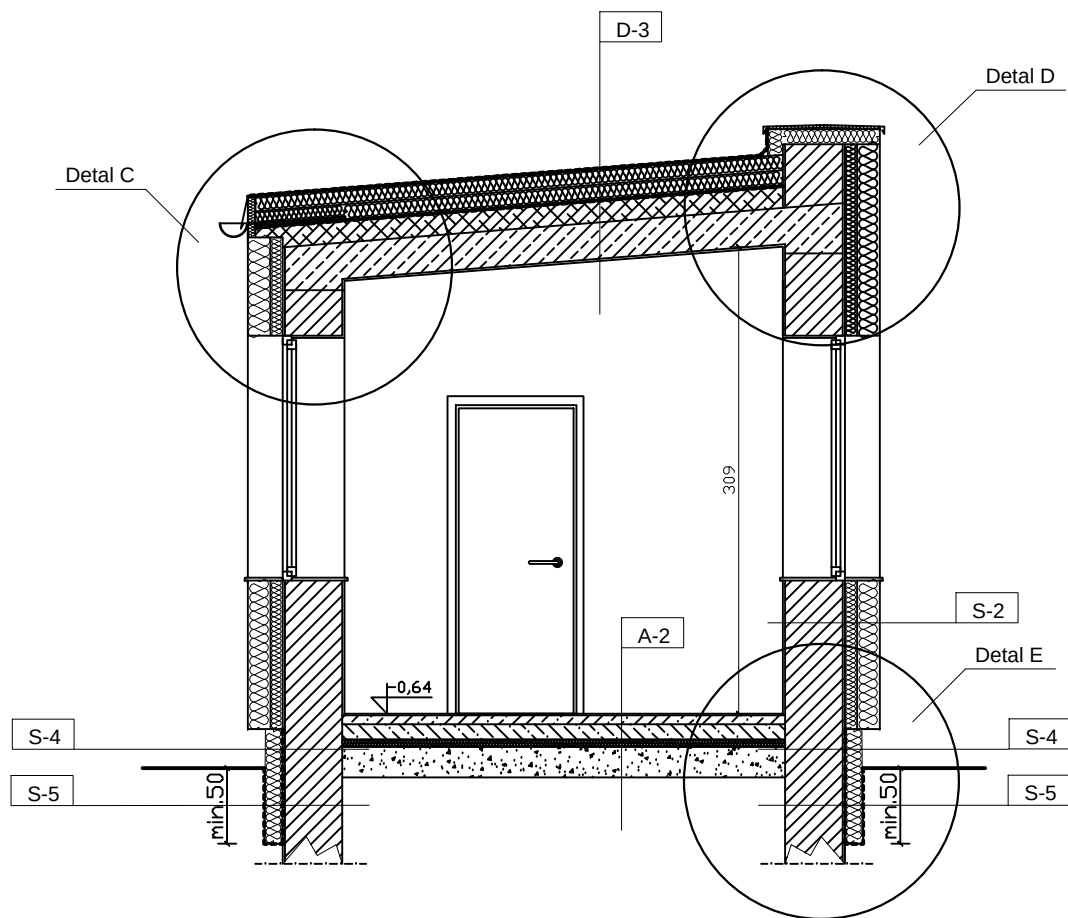

UWAGA:

Elementy do wykonania:

1. Posadzka : Warstwa wyrównująca, okładzina wierzchnia (TARKETT)
2. Ściany przyziemia: Izolacja przeciwwodna, izolacja termiczna, warstwa wykończeniowa.
3. Ściany nadziemia: Izolacja termiczna (15 cm), warstwa wykończeniowa.
4. Dach: wyrównanie istniejącej powierzchni, warstwa dylatacyjna (folia PCV), izolacja termiczna, pokrycie z papy, orynnowanie, domurowanie attyki, obróbki blacharskie.

NAZWA I ADRES INWESTYTOR:		Zmiana sposobu użytkowania, modernizacja i remont zespołu budynków po Gimnazjum w Jankowicach na cele Środowiskowego Domu Samopomocy oraz Mieszkań Chronionych na terenie działek 98/1, 99/1 w Jankowicach, gm. Łasin	
INWESTOR:		Miasto i Gmina Łasin ul. Rodzyńska 2 86-320 Łasin	
BIURO PROJEKTOWE:		PERFEKT Nieruchomości Sp. z o.o. ul. Kościelna 7 87-300 Brodnica Tel: (0-56) 494 10 91 Fax: (0-56) 697 15 59 e-mail: zbperfekt@eisp.pl	
IMIE I NAZWISKO		NR UPR.	PODPIS:
ARCHITEKT:	mgr inż. arch. Krzysztof Zakrzewski	GP/17342/135/TO/94	
ARCHITEKT OPRACOWUJĄCY:	mgr inż. arch. Hanna Falkiewicz	db/BG/111/16/03 inż. architektura publiczna	
ASISTENT PROJEKTANTA:	mgr inż. arch. Dominik Tyburski		
KONSTRUKTOR:	dr inż. Iwona Brądkiewicz	KUP/BO/0045/04	
KONSTRUKTOR OPRACOWUJĄCY:	mgr inż. Włodzimierz Kwiatkowski	upr.bud. nr 285/TO/1984	
ASISTENT PROJEKTANTA:	mgr inż. Justyna Ładzińska		
ASISTENT PROJEKTANTA:	mgr inż. Marcin Borkowski		
FAZA:		PROJEKT BUDOWLANY	
BRANŻA:		ARCHITEKTURA	
NAZWA RYSUNKU:		Przekrój B-B	
DATA:		MARZEC 2020r.	
SKALA:		1:50	
NR RYS.		A05	