


Przekrój D-D

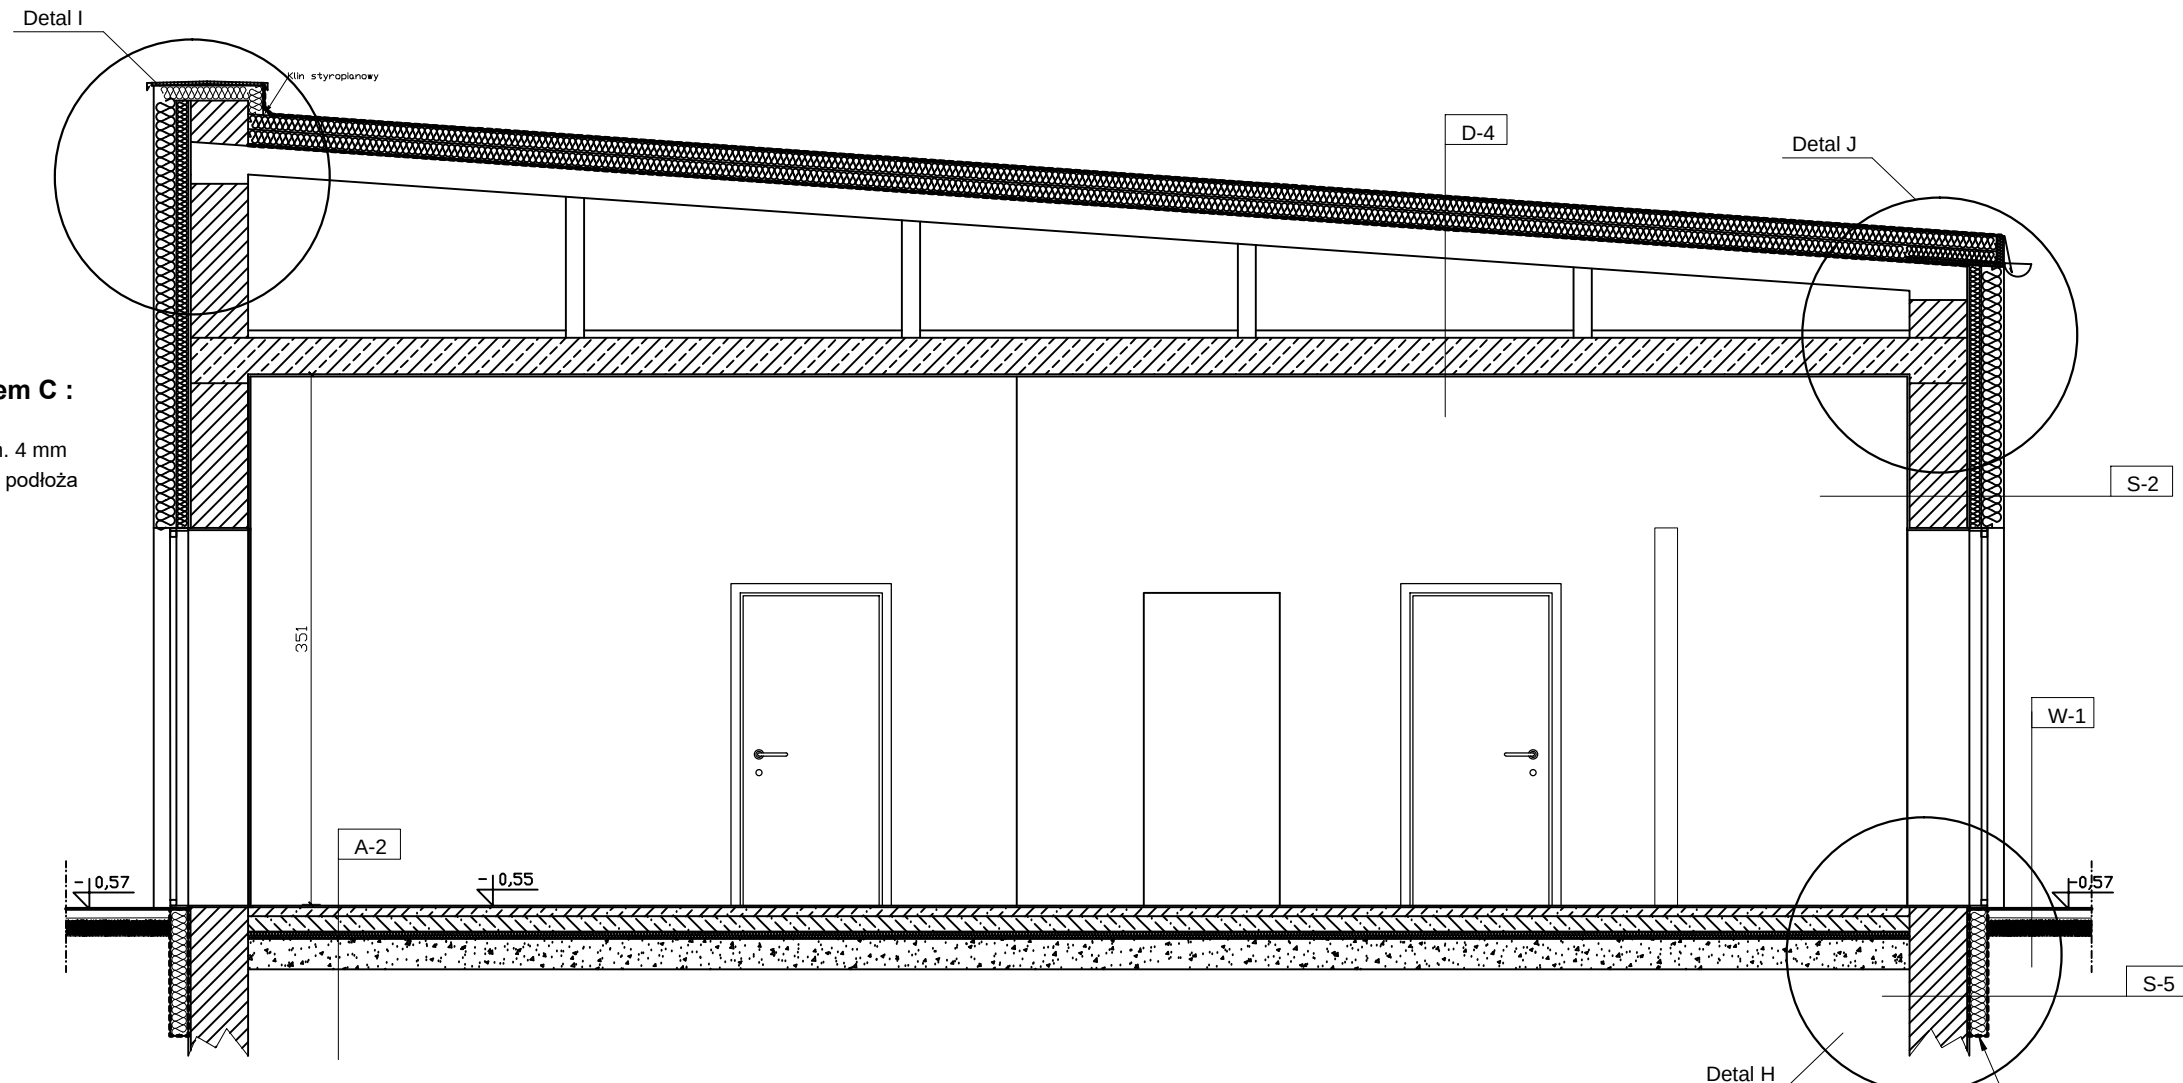

D-4 - stropodach nad budynkiem C :

Papa nawierzchniowa, samoprzylepna gr. min. 4 mm
Styropapa 10cm mocowana mechanicznie do podłoża
Styropian 10cm
Folia PCV
Papa asfaltowa 2x
Płyty korytkowe gr. 19 cm
Wylewka betonowa gr. 5 cm
Mur ażurowy
Strop typu DZ3 gr. 24 cm
Tynk mineralny, wewnętrzny

A-2 - podłoga na gruncie :

Wykładzina TARKETT
Warstwa wyrównawcza gr. 6 cm
Istniejąca płyta betonowa gr. 10 cm
Izolacja termiczna gr. 5 cm
Podbudowa z tłucznia gr. 20 cm
Grunt rodzimy

S-2 - ściany zewnętrzne :

Tynk mineralny, wewnętrzny
Mur ceglany gr. 38 cm
Tynk mineralny (istniejący)
Istniejąca izolacja termiczna gr. 8 cm
Tynk elewacyjny (istniejący)
Izolacja termiczna styropian EPS-70 gr. 15cm
Tynk na zaprawie drobnopziarnistej kolor np. CAPAROL GRANIT 55

S-5 - ściany fundamentowe:

Mur ceglany gr. 38 cm
Tynk elewacyjny (istniejący)
Izolacja przeciwilgociowa IZOCHAN WL
Izolacja termiczna styropian wodoodporny gr. 12cm + tynk na siatce
Izolacja przeciwdźwiękowa IZOCHAN WL

W-1 - chodnik:

Kostka betonowa gr. 6 cm
Podospka cementowo-paskowa gr. 2 cm
Warstwa odsączająca gr.10 cm
Grunt rodzimy (wykorytowany)

Isolacja do poziomu 50 cm poniżej poziomu terenu w najniższym miejscu (izolacja prowadzona na tym samym poziomie wokół budynku)

UWAGA:

Elementy do wykonania:

1. Posadzka : Warstwa wyrównująca, okładzina wierzchnia (TARKETT)
2. Ściany przyziemia: Izolacja przeciwwodna, izolacja termiczna, warstwa wykończeniowa.
3. Ściany nadziemia: Izolacja termiczna (15 cm), warstwa wykończeniowa.
4. Dach: wyrównanie istniejącej powierzchni, warstwa dylatacyjna (folia PCV), izolacja termiczna, pokrycie z papy, orynnowanie, domurowanie attyki, obróbki blacharskie.

UWAGA: WSZELKIE PRAWA AUTORSKIE DO WNIOSU SZCZEGÓŁOWO OPISANEGO SA ZASTRZEŻENIE. KOPIOWANIE, ROZPOWIERZACZANIE I UDOSTĘPNIANIE INNYM TRZECIM PROJEKTU LUB JEJGO CZĘŚCI BEZ ZGODY AUTORÓW SA ZABRONIONE. (Dz.U.24/1994. poz.83, art. 115-118)	NAZWA ADRES INWESTYCJI:			
	Zmiana sposobu użytkowania, modernizacja i remont zespołu budynków po Gimnazjum w Jankowicach na cele Środowiskowego Domu Samopomocy oraz Mieszkań Chronionych na terenie działek 98/1, 99/1 w Jankowicach, gm. Lasin			
	INWESTOR:			
	Miasto i Gmina Łosin ul. Rodzyńska 2 86-320 Łosin			
	BIURO PROJEKTOWE: PERFEKT NIERUCHOMOŚCI Biu z o.o. ul. Kościelna 7 87-300 Brodnica			
	Tel: (0-56) 494 10 91 Fax: (0-56) 697 15 99 e-mail: zbperfekt@wp.pl			
	IMIĘ I NAZWISKO		NR UPR.	PODPIS:
	ARCHITEKT:	mgr inż. arch. Krzysztof Zakrzewski	GPI 7342/135/TO/94	
	ARCHYTEKT SPRAWOZDAWCY:	mgr inż. arch. Hanna Falciewicz	 dr hab. inż. architektura	
	ASISTENT PROJEKTANTA:	mgr inż. arch. Dominik Tyburski		
KONSTRUKTOR:	dr inż. Iwona Brządkiewicz	KUP/BO/0045/04 dla inż. Elżbiety Białickiej		
KONSTRUKTOR SPRAWOZDAWCY:	mgr inż. Włodzimierz Kwiatkowski	upr.bud. nr 285/TQ/1984 dla inż. Elżbiety Białickiej		
ASISTENT PROJEKTANTA:	mgr inż. Justyna Ladzińska			
ASISTENT PROJEKTANTA:	mgr inż. Marcin Borkowski			
Tytuł projektu:		DATUM:		
PRACOWNIA: ARCHITEKTURA		MARZEC 2020r.		
NAZWA I KRYTERIUM:		Skala: 1:50		
		NRYSY:		