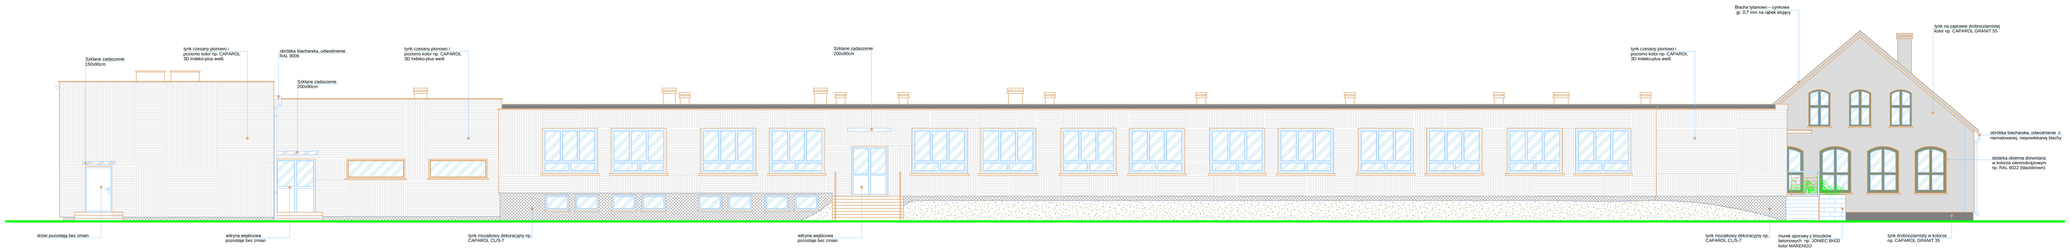

ELEWACJA POŁUDNIOWO-ZACHODNIA skala 1:100

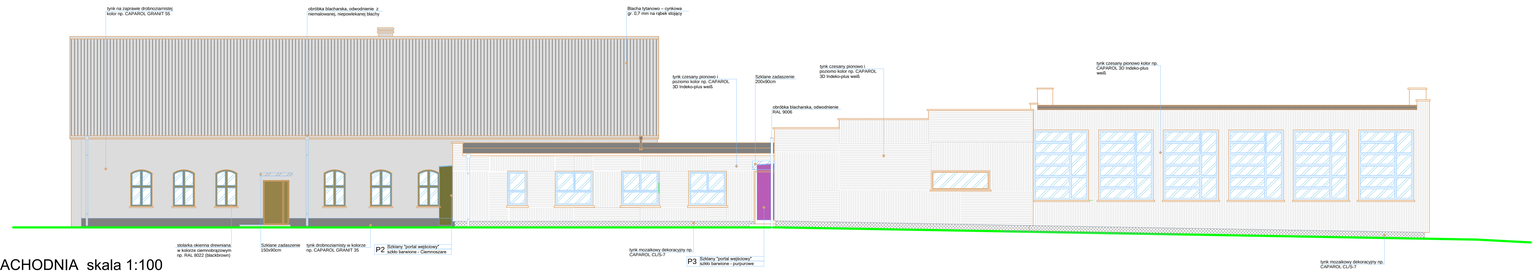

ELEWACJA PÓŁNOCNO-ZACHODNIA skala 1:100

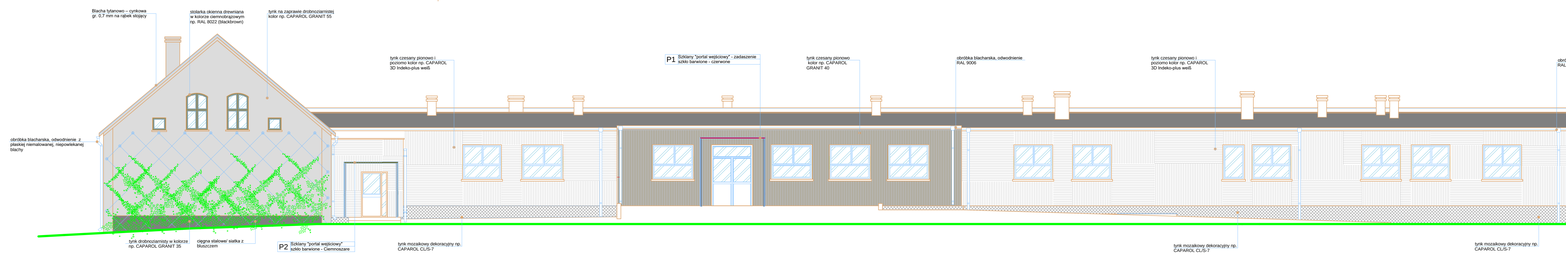

ELEWACJA PÓŁNOCNO-WSCHODNIA skala 1:100

ELEWACJA POŁUDNIOWO-ZACHODNIA skala 1:100

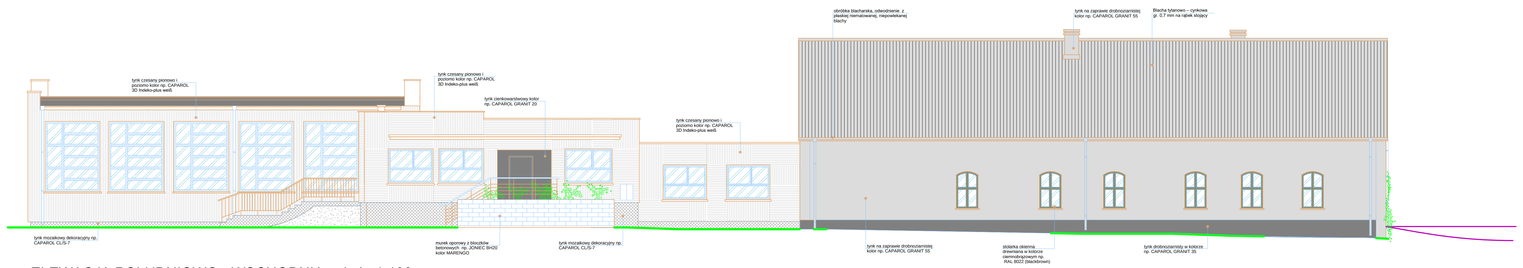

ELEWACJA POŁUDNIOWO - WSCHODNIA skala 1:100

TYTUŁ LAMINATU: Zmiana sposobu użytkowania, modernizacja i remont zespołu budynków przy Rynku 1 w Jaśle na potrzeby Miejskiego Ośrodka Sportu i Rekreacji Gminy i Miasta Mszana Dolna na terenie działek 781/1, 787 w Jaśle(ewidencja gruntów)

LOKALIZACJA: Miasto i Gmina Jasło ul. Rynek 1 w Jaśle 38-200 Jasło

PROJEKTANT: PERFECT Biuro Projektowe Sp. z o.o. ul. Ks. Ignacy Łukasiewicza 1 87-100 Brodnica Tel. (56) 493 15 91 Fax. (56) 493 15 92 e-mail: biuro@perfect.com.pl

OBIEKT:	mgr inż. arch. Krzysztof Zakrzewski	CZP-7/0117/2004	
ZESPÓŁ:	mgr inż. arch. Hanna Falkiewicz	- zlk.arb.2022/ -	
ZESPÓŁ:	mgr inż. arch. Dawonik Urbanski		
SANITARNA:	dr inż. Iwona Bogdkiewicz	IG-2/0104/0116	
KONSTRUKCJA:	mgr inż. Włodzimierz Kwiatkowski	upr.bud. w SP/0147/08	
ELEKTRYCZNA:	mgr inż. Justyna Ladzińska		
ROZDZ.:	mgr inż. Marcin Borkowski		
ROZDZ.:	mgr inż. Marcin Borkowski		

PROJEKT BUDOWLANY

ARCHITEKTURA

TYTUŁ RYSUNKU: *Elewacje*

SKALA: 1:100

NR RYSUNKU: 4/04

OSOBY NIEUPRAWNIONE DO KORZYSTANIA Z PRZEKAZANYCH PRZEZ PROJEKTANTA MATERIAŁÓW PROJEKTOWYCH NIE MOGĄ UDOSTĘPNIAĆ ICH OSOBOM TRZECIM BEZ ZGODY PROJEKTANTA