




W1 – WIATROŁAP
DO CZĘŚCI B

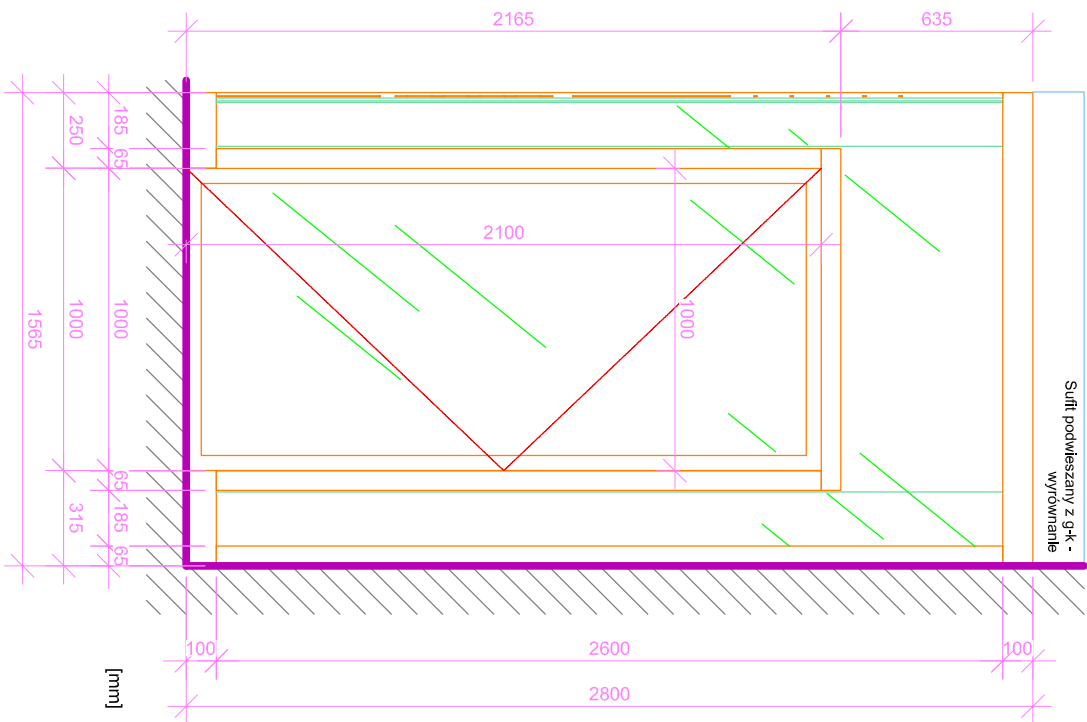


WIDOK CB
skala 1:25

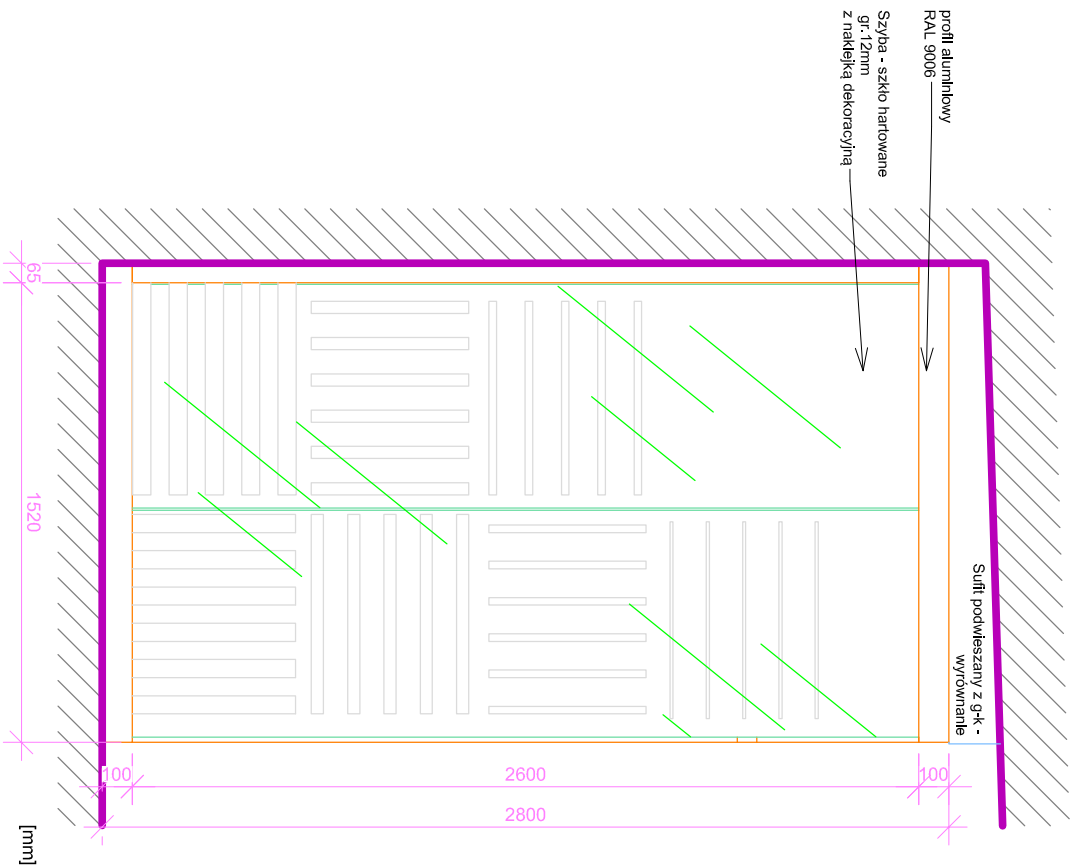

WIDOK BA
skala 1:25

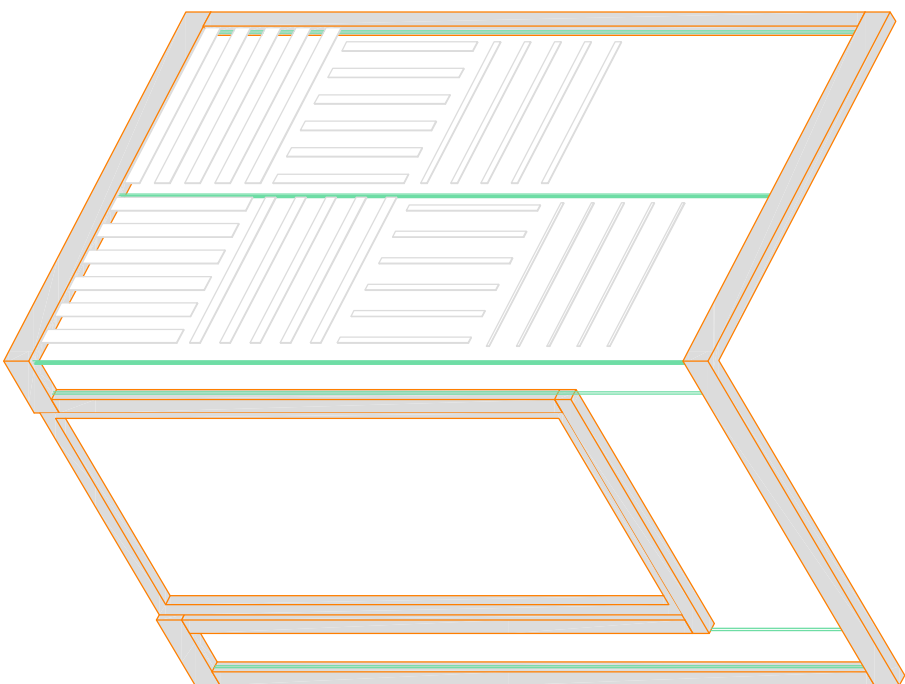

WIDOK 3D
skala 1:25

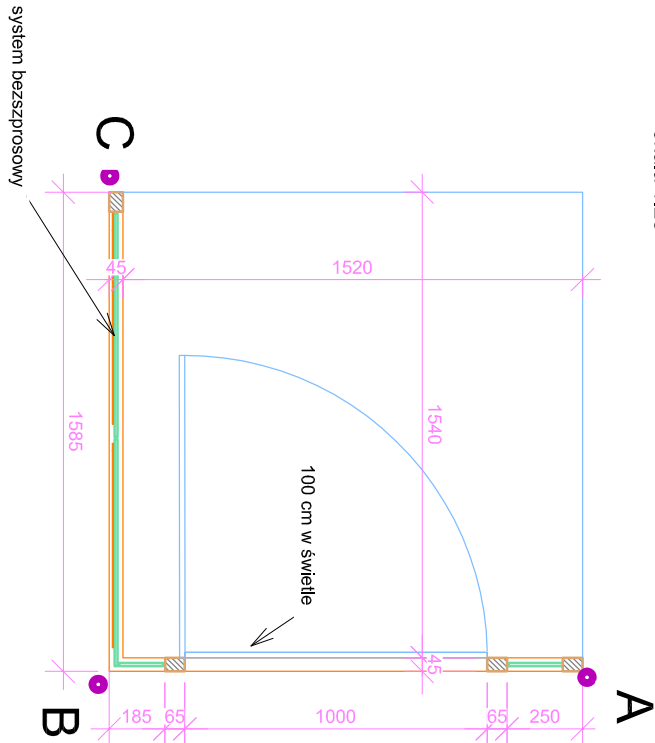

RZUT
skala 1:25

UWAGA: WSZELKIE PRAWA AUTORSKIE DO NINIEJSZEGO OPRACOWANIA SĄ ZASTRZEŻONE. KOPIOWANIE, ROZPOWSZECZNIANIE I UDOSTĘPNIANIE OSOBOM TRZECIM PROJEKTU LUB JEGO CZĘŚCI BEZ ZGODY AUTORÓW SĄ ZABRONIONE. (Dz.U.24/1994, poz.83, art. 115-118)			
NAGŁÓW I LAMUS			
INWESTYTOR			
Zamiana sposobu użytkowania, modernizacja i remont zespołu budynków po Cmentarzu w Jankowicach na cele Stodołiskowego Domu Samopomocy oraz Mieszkała Chronionych na terenie działek 98/1, 99/1 w Jankowicach, gm. Łasin			
INWESTYTOR			
Miejsko i Gminna Łasin 86-320 Łasin			
BUREAU PROJEKTOWE			
PERFECT NIERUCHOMOŚCI Sp. z o.o. (0-96) 494 10 91 67-300 Brodnica Fax: (0-96) 697 15 59 e-mail: zperfect@wp.pl			
MIEJ NACZYNIKO			
WIECIE			
PROJEKT BUDOWLANY			
ARCHITEKTURA			
WTRZYMA W1			
SKALA: 1:25			
NAGŁÓW I LAMUS			
412.1			