

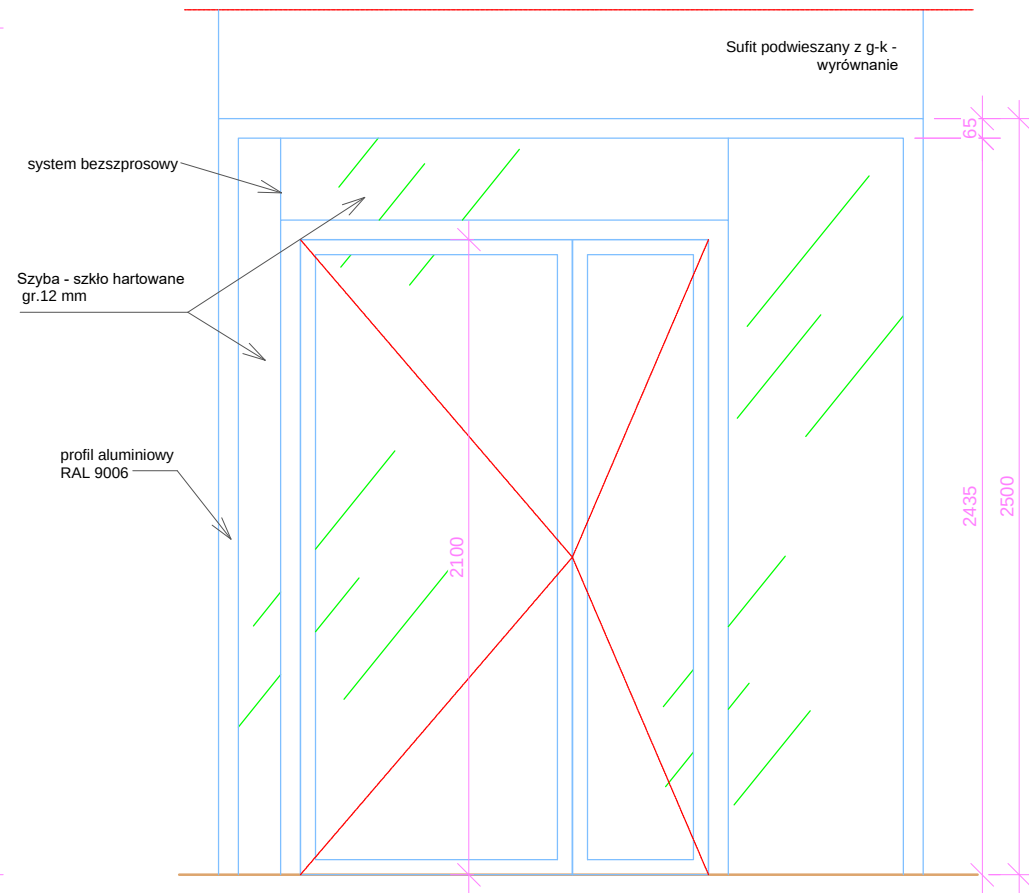


W3 – WITRYNA WEJŚCIA DO HALI SPORTOWEJ

W4 – WITRYNA WEJŚCIA DO stołówki

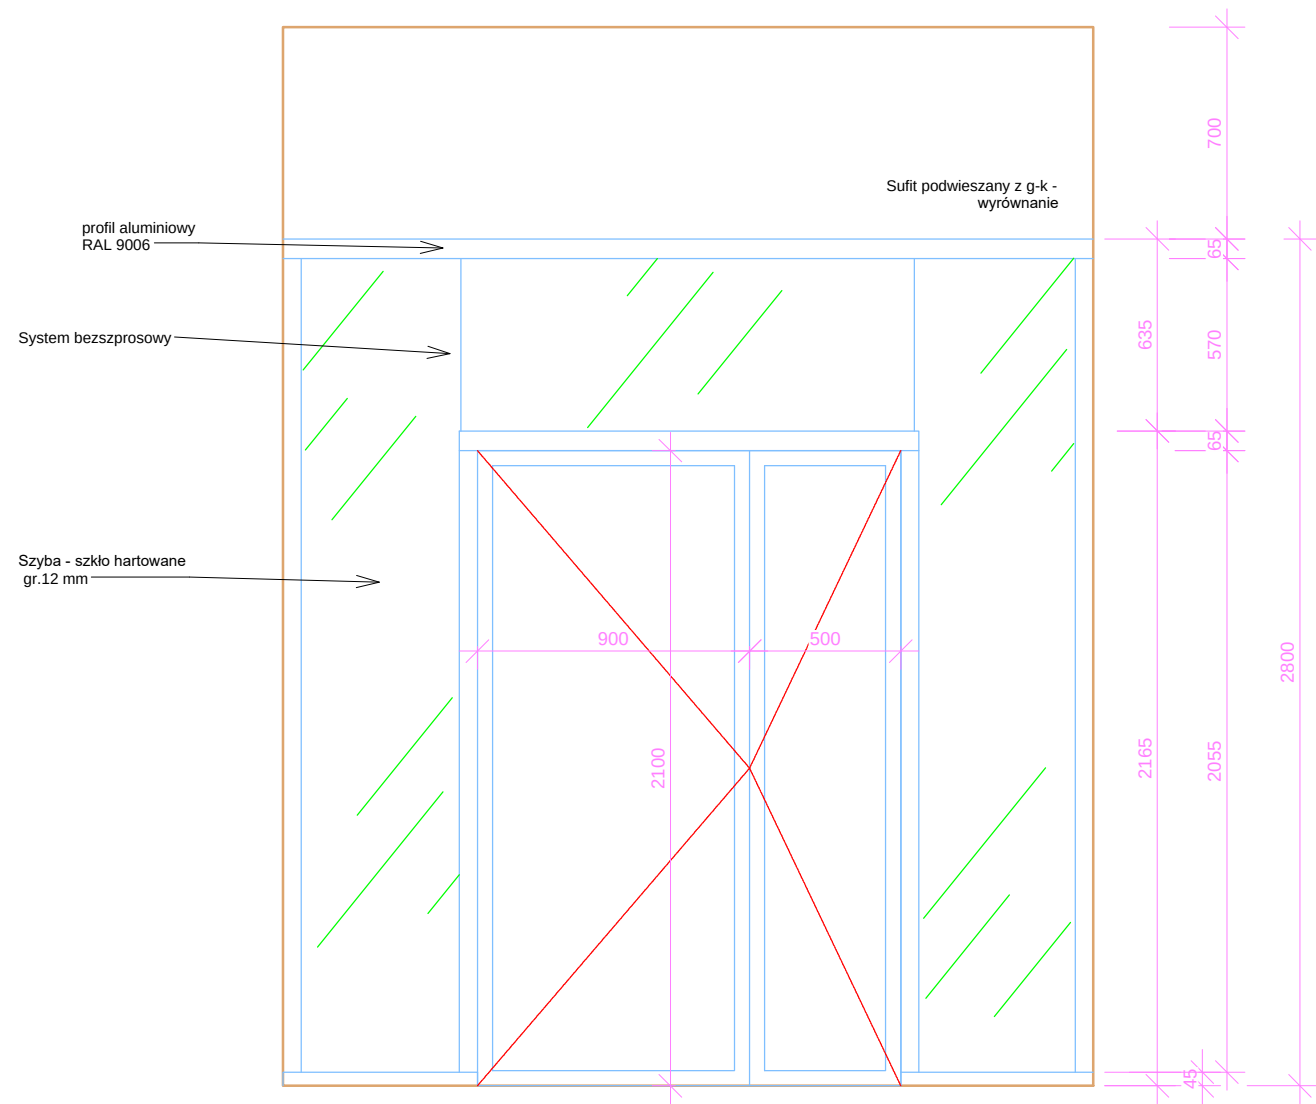


WIDOK
skala 1:25

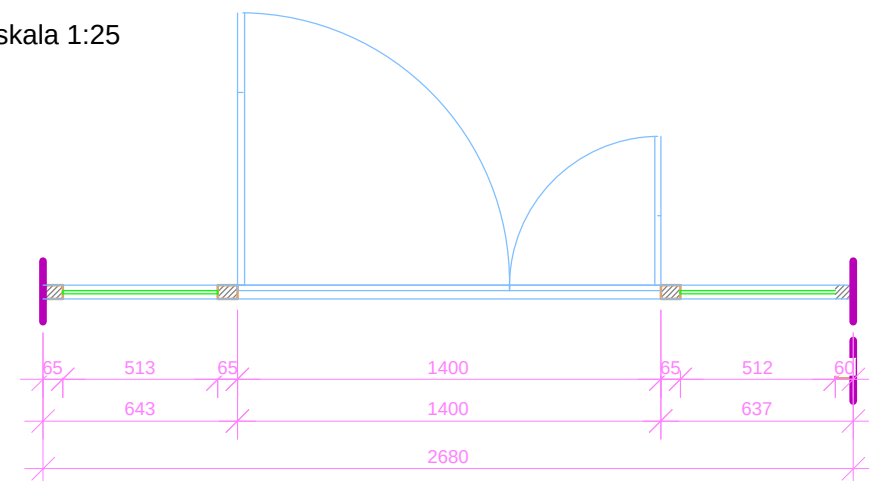

RZUT
skala 1:25

WIDOK
skala 1:25

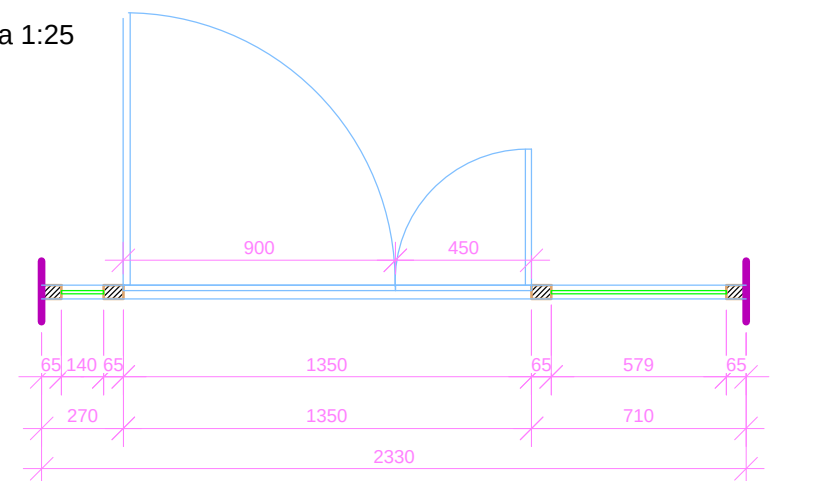

skala 1:25

NAZWA I ADRES INWESTYCJI: Zmiana sposobu użytkowania, modernizacja i remont zespołu budynków po Gimnazjum w Jankowicach na cele Środowiskowego Domu Samopomocy oraz Mieszkań Chronionych na terenie działek 98/1, 99/1 w Jankowicach, gm. Łasin			
INWESTOR: Miasto i Gmina Łasin ul. Radożyńska 2 86-320 Łasin			
 BIURO PROJEKTOWE: PERFEKT Nieruchomości Sp. z o.o. ul. Kościelna 7 87-300 Brodnica Tel: (0-56) 494 10 91 Fax: (0-56) 697 15 59 e-mail: zbperfect@isp.pl			
IMIĘ I NAZWISKO		NR UPR.	PODPIS:
ARCHITEKT:	mgr inż. arch. Krzysztof Zakrzewski	GP/17342/135/TO-94	
ARCHITEKT OPRACOWUJĄCY:	mgr inż. arch. Hanna Falkiewicz	ab/BK/11116/03	
ASISTENT PROJEKTANTA:	mgr inż. arch. Dominik Tyburski		
KONSTRUKTOR:	dr inż. Iwona Brądkiewicz	KUP/BO/0045/04	
KONSTRUKTOR OPRACOWUJĄCY:	mgr inż. Włodzimierz Kwiatkowski	upr.bud. nr 285/TO/1984	
ASISTENT PROJEKTANTA:	mgr inż. Justyna Ładzińska		
ASISTENT PROJEKTANTA:	mgr inż. Marcin Borkowski		
FAZA:		PROJEKT BUDOWLANY	DATA: MARZEC 2020r.
BRANŻA:		ARCHITEKTURA	SKALA: 1:25
NAZWA RYSUNKU:		WITRYNA W3 i W4	NR RYS. A12.3