



W5 – WITRYNA OKNA
PODAWCZEGO – KUCHNIA

WIDOK
skala 1:25

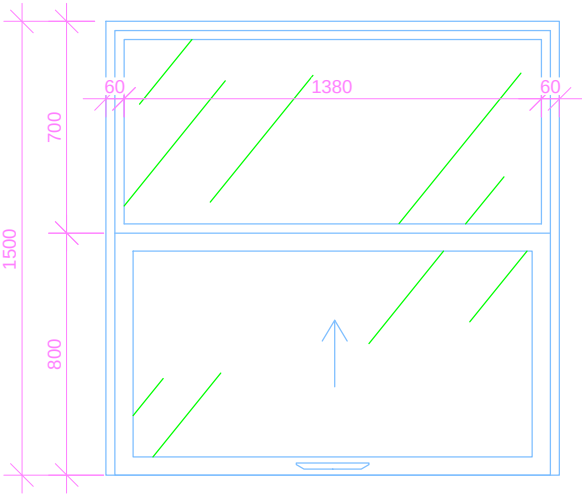


RZUT
skala 1:25

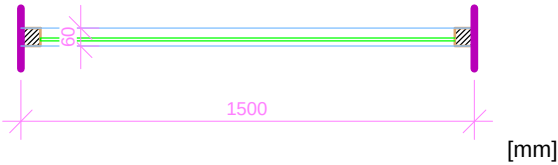


W6 – WITRYNA wejścia –
stara część

WIDOK
skala 1:25

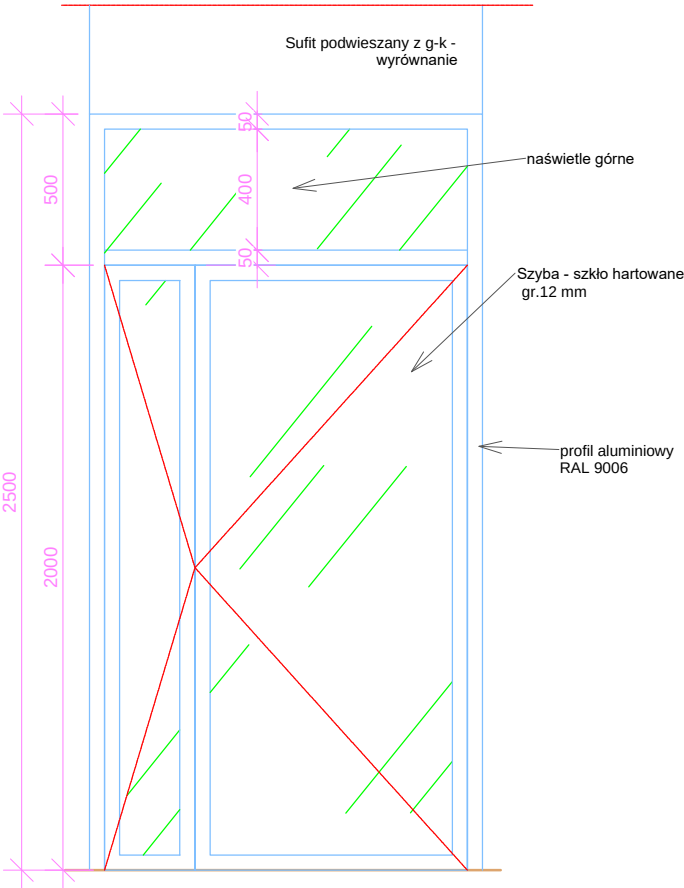


RZUT
skala 1:25

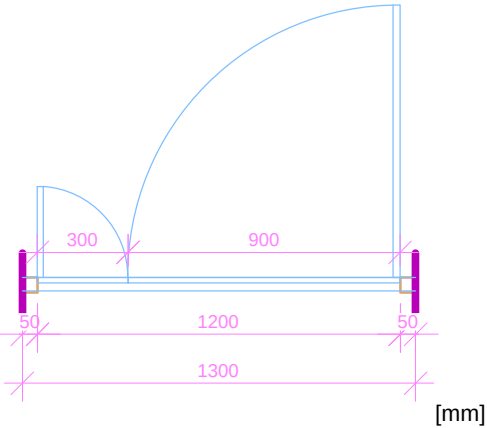


W7 – WITRYNA OKNA
PODAWCZEGO – ZMYWALNIA

WIDOK
skala 1:25

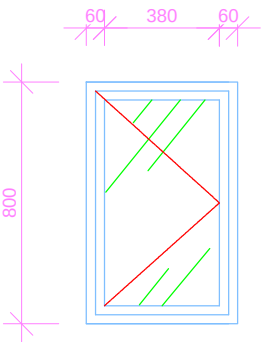

RZUT
skala 1:25

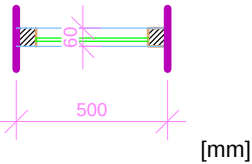

Zmiana sposobu użytkowania, modernizacja i remont zespołu budynków po Gimnazjum w Jankowicach na cele Środowiskowego Domu Samopomocy oraz Mieszkań Chronionych na terenie działek 98/1, 99/1 w Jankowicach, gm. Łasin			
INWESTOR: Miasto i Gmina Łasin ul. Radożyńska 2 86-320 Łasin			
BIURO PROJEKTOWE: PERFECT Nieruchomości Sp. z o.o. ul. Kościelna 7 87-300 Brodnica Tel: (0-56) 494 10 91 Fax: (0-56) 697 15 59 e-mail: zbperfect@isp.pl			
IMIE I NAZWISKO		NR UPR.	PODPIS
ARCHITEKT:	mgr inż. arch. Krzysztof Zakrzewski	GP/17342/135/TO-94	
ARCHITEKT OPRACOWUJĄCY:	mgr inż. arch. Hanna Falkiewicz	ab/BK/3111/16/03 h.falkiewicz@perfect.com.pl	
ASYSTENT PROJEKTANTA:	mgr inż. arch. Dominik Tyburski		
KONSTRUKTOR:	dr inż. Iwona Brądkiewicz	KUP/BO/0045/04	
KONSTRUKTOR OPRACOWUJĄCY:	mgr inż. Włodzimierz Kwiatkowski	upr.bud. nr 285/TO/1984 w.kwiatkowski@perfect.com.pl	
ASYSTENT PROJEKTANTA:	mgr inż. Justyna Ładzińska		
ASYSTENT PROJEKTANTA:	mgr inż. Marcin Borkowski		
FAZA:		PROJEKT BUDOWLANY	
BRANŻA:		ARCHITEKTURA	
NAZWA RYSUNKU:		WITRYNA W5 i W6	
DATA:		MARZEC 2020r.	
SKALA:		1:25	
NR RYS.		A12.4	

UWAGA: WSZELKIE PRAWA AUTORSKIE DO NINIEJSZEGO OPRACOWANIA SĄ ZASTRZEŻONE. KOPIOWANIE, ROZPOWISZCZANIE I UDOSTĘPNIANIE OSOBOM TRZECIM PROJEKTU LUB JEGO CZĘŚCI BEZ ZGODY AUTORÓW SĄ ZABRONIONE. (Dz.U. 24/1994, poz.83, art. 115-118)