


Detal E

skala 1: 25

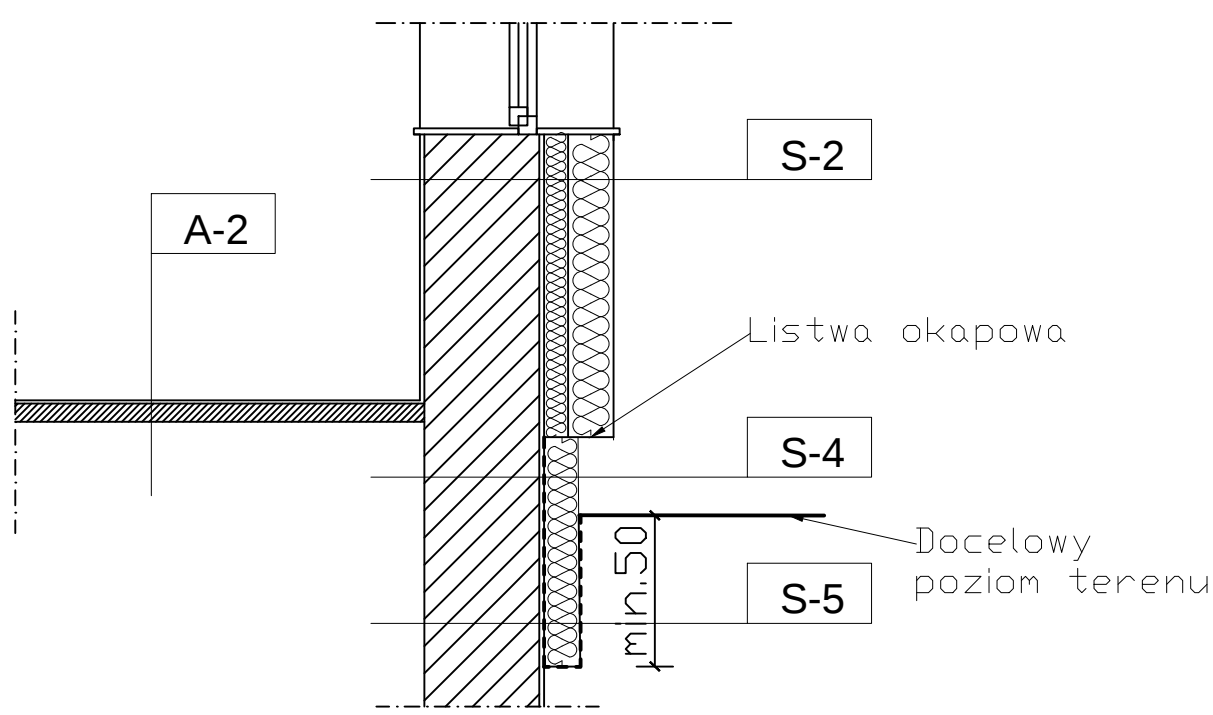


UWAGA:

Oznaczenie warstw według rysunku A05 - Przekrój B-B.

Detal F

skala 1: 25

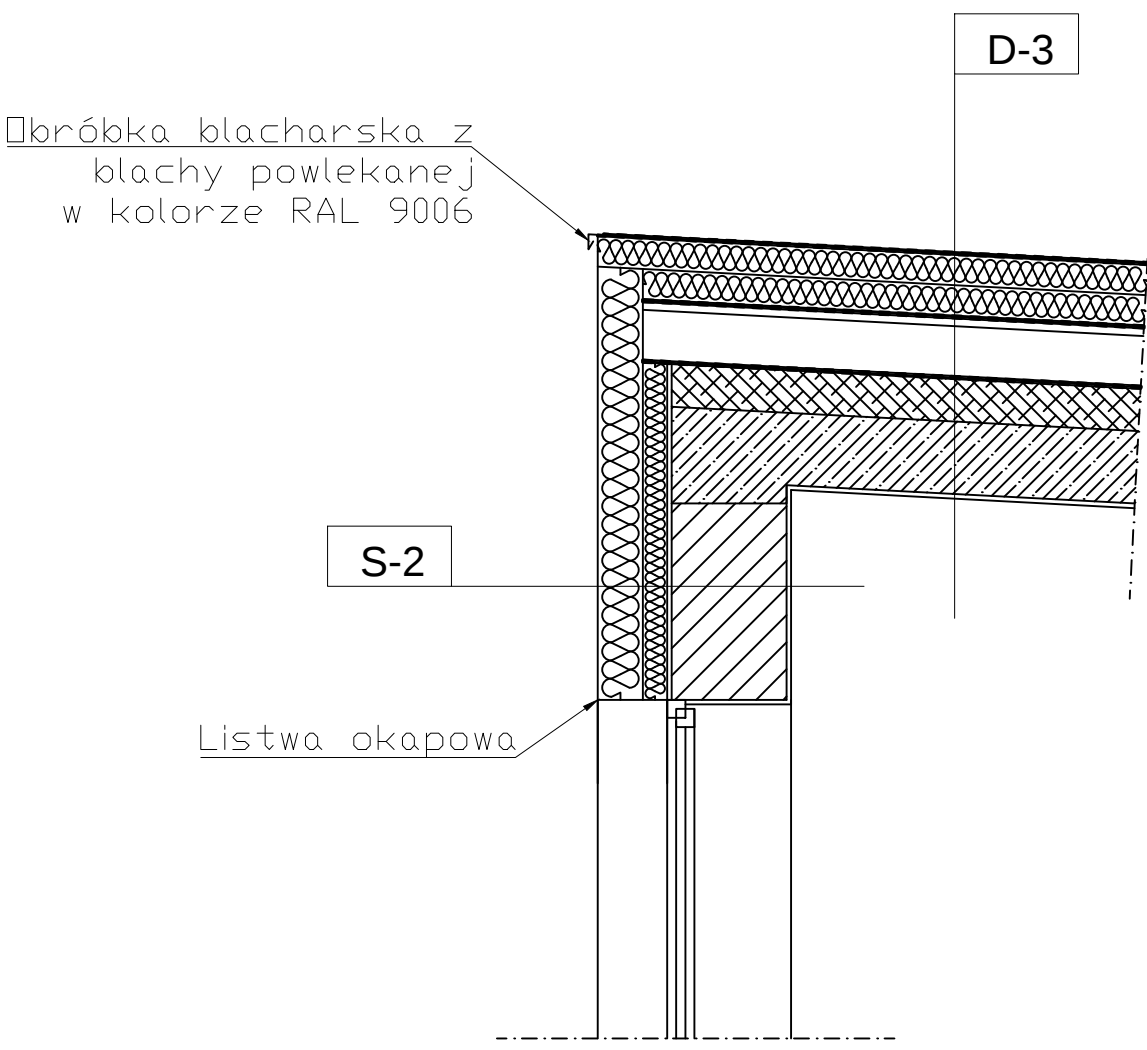

UWAGA:

Oznaczenie warstw według rysunku A06 - Przekrój C-C.

NADZWA I ADRES INWESTYCJI: Zmiana sposobu użytkowania, modernizacja i remont zespołu budynków po Gimnazjum w Jankowicach na cele Środowiskowego Domu Samopomocy oraz Mieszkań Chronionych na terenie działek 98/1, 99/1 w Jankowicach, gm. Łasin			
INWESTOR: Miasto i Gmina Łasin ul. Radzyńska 2 86-320 Łasin			
PERFEKT NIERUCHOMOŚCI BIURO PROJEKTOWE: PERFEKT Nieruchomości Sp. z o.o. ul. Kościelna 7 87-300 Brodnica Tel: (0-56) 494 10 91 Fax: (0-56) 697 15 59 e-mail: zperfekt@elp.pl			
IMIE I NAZWISKO		NR UPR.	PODPIS:
ARCHITEKT:	mgr inż. arch. Krzysztof Zakrzewski	GP.1.7342/135/TO/94	
ARCHITEKT SPRAWDZAJĄCY:	mgr inż. arch. Hanna Falkiewicz	GP.1.7342/135/TO/94	
ASISTENT PROJEKTANTA:	mgr inż. arch. Dominik Tyburski	GP.1.7342/135/TO/94	
KONSTRUKTOR:	dr inż. Iwona Brażkiewicz	KUP/BO/0045/04	
KONSTRUKTOR SPRAWDZAJĄCY:	mgr inż. Włodzimierz Kwiatkowski	upr. bud. nr 285/TO/1984	
ASISTENT PROJEKTANTA:	mgr inż. Justyna Ładzińska		
ASISTENT PROJEKTANTA:	mgr inż. Marcin Borkowski		
FAZA:		PROJEKT BUDOWLANY	
BRANŻA:		ARCHITEKTURA	
NAZWA RYSUNKU:		Detal E, Detal F	
		SKALA:	1:25
		NR RYS.	A13.3