



Detal G
skala 1: 25

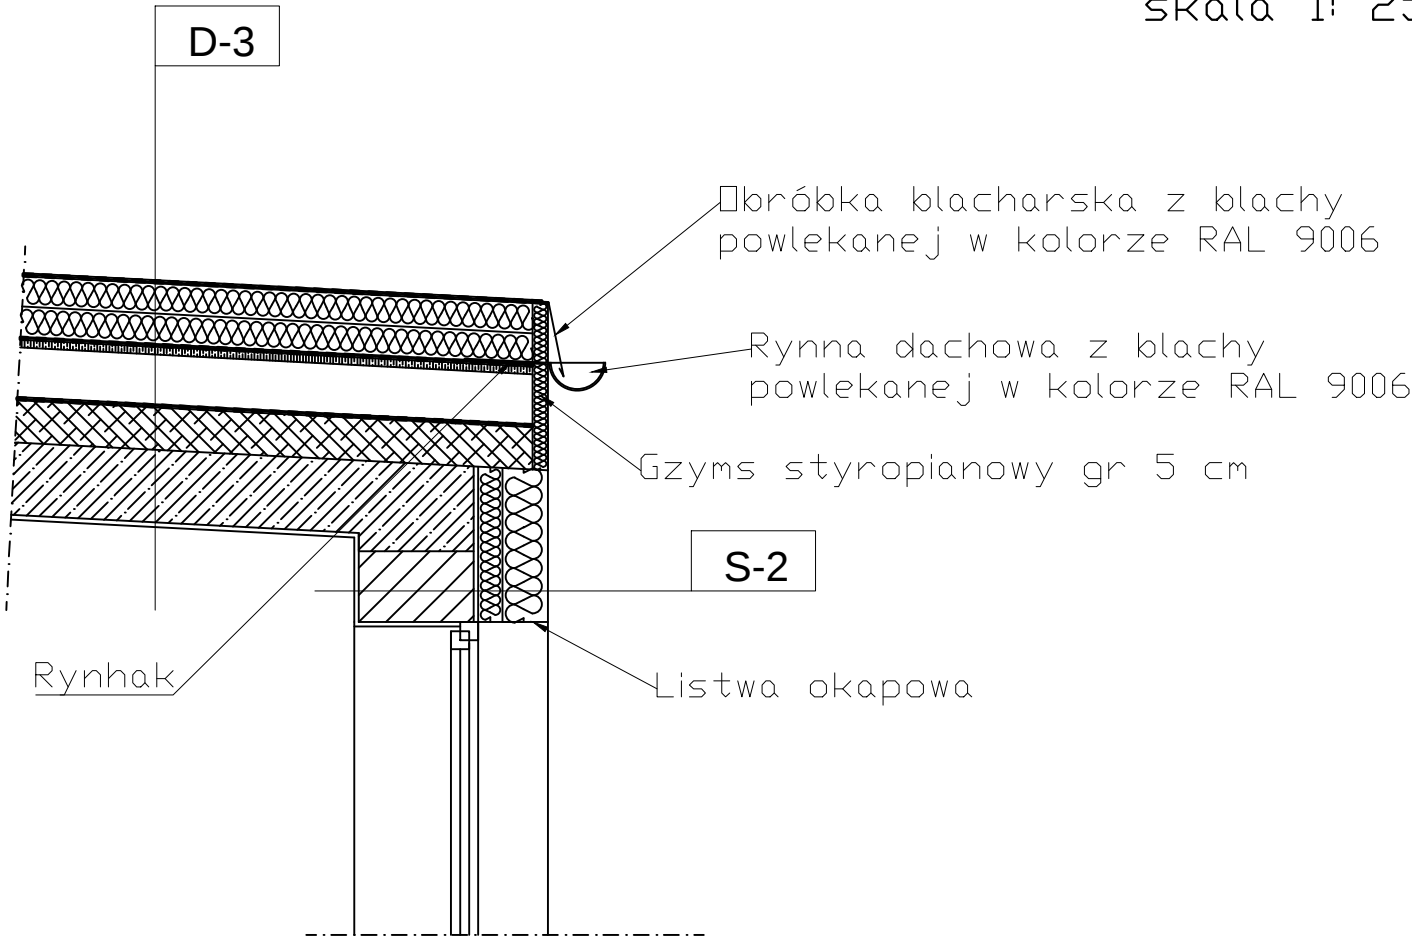

Detal H
skala 1: 25

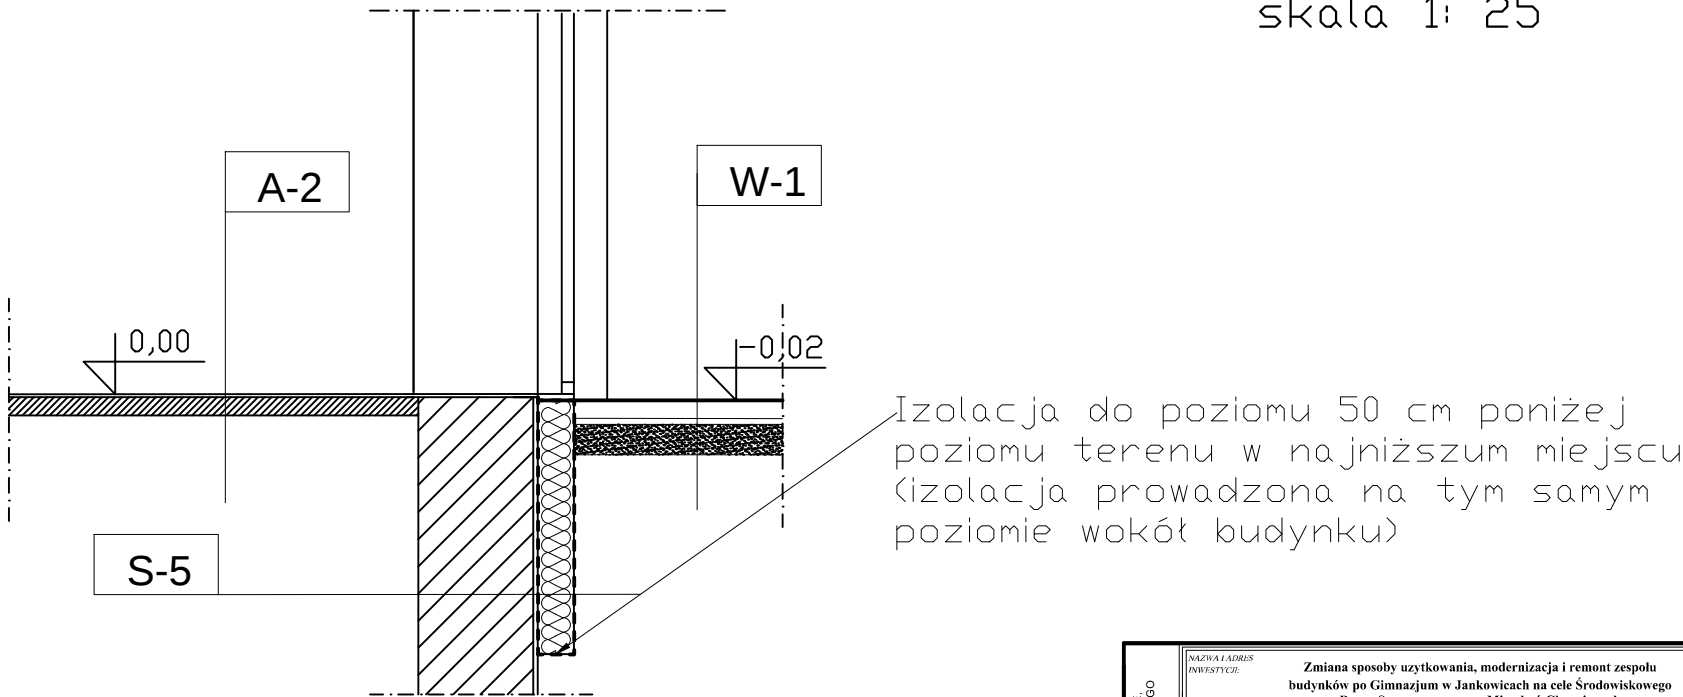

UWAGA:
Oznaczenie warstw według rysunku A06 - Przekrój C-C.

NADZWA I ADRES INWESTYCJI: Zmiana sposobu użytkowania, modernizacja i remont zespołu budynków po Gimnazjum w Jankowicach na cele Środowiskowego Domu Samopomocy oraz Mieszkań Chronionych na terenie działek 98/1, 99/1 w Jankowicach, gm. Łasin			
INWESTOR: Miasto i Gmina Łasin ul. Radzyńska 2 86-320 Łasin			
 BIURO PROJEKTOWE: PERFEKT Nieruchomości Sp. z o.o. ul. Kościelna 7 87-300 Brodnica Tel: (0-56) 494 10 91 Fax: (0-56) 697 15 59 e-mail: zperfect@elp.pl			
IMIĘ I NAZWISKO NR UPR. PODPIS:			
ARCHITEKT:	mgr inż. arch. Krzysztof Zakrzewski	GP.1.7342/135/TO/94	
ARCHITEKT SPRAWDZAJĄCY:	mgr inż. arch. Hanna Falkiewicz	GP.1.7342/135/TO/94	
ASISTENT PROJEKTANTA:	mgr inż. arch. Dominik Tyburski		
KONSTRUKTOR:	dr inż. Iwona Brażkiewicz	KUP/BO/0045/04	
KONSTRUKTOR SPRAWDZAJĄCY:	mgr inż. Włodzimierz Kwiatkowski	upr. bud. nr 285/TO/1984	
ASISTENT PROJEKTANTA:	mgr inż. Justyna Ładzińska		
ASISTENT PROJEKTANTA:	mgr inż. Marcin Borkowski		
FAZA: PROJEKT BUDOWLANY DATA: MARZEC 2020r.			
BRANŻA: ARCHITEKTURA			
NAZWA RYSUNKU: Detal G, Detal H			
SKALA: 1:25			
NR RYS.: A13.4			