



Detail I
skala 1: 25

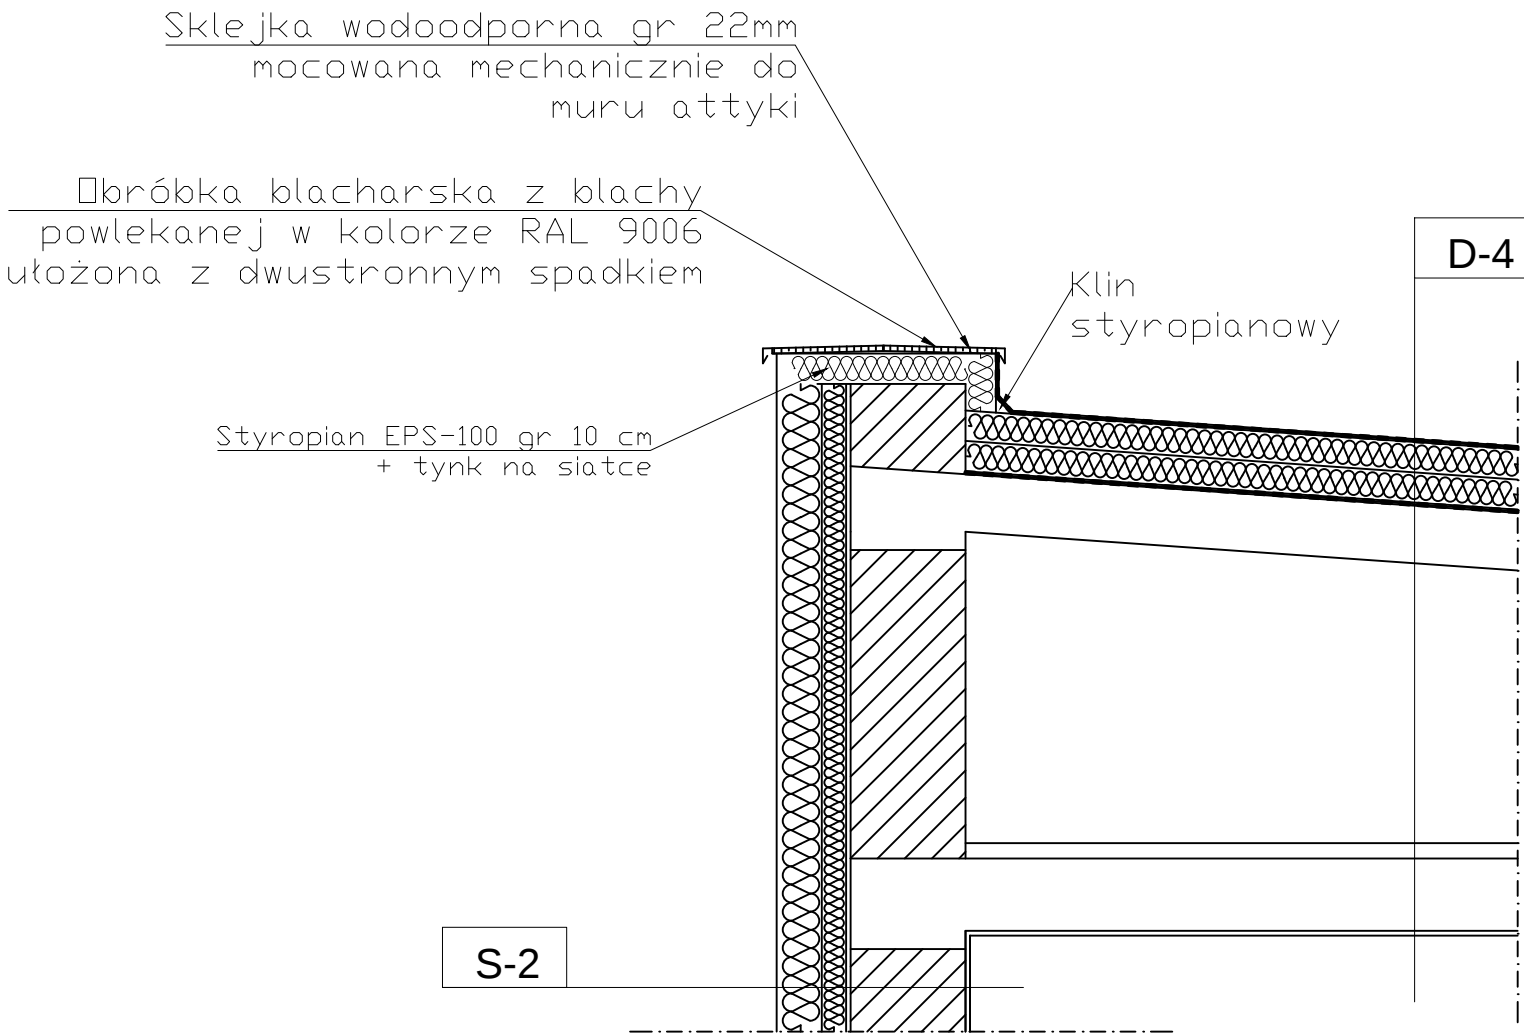

Detail J
skala 1: 25

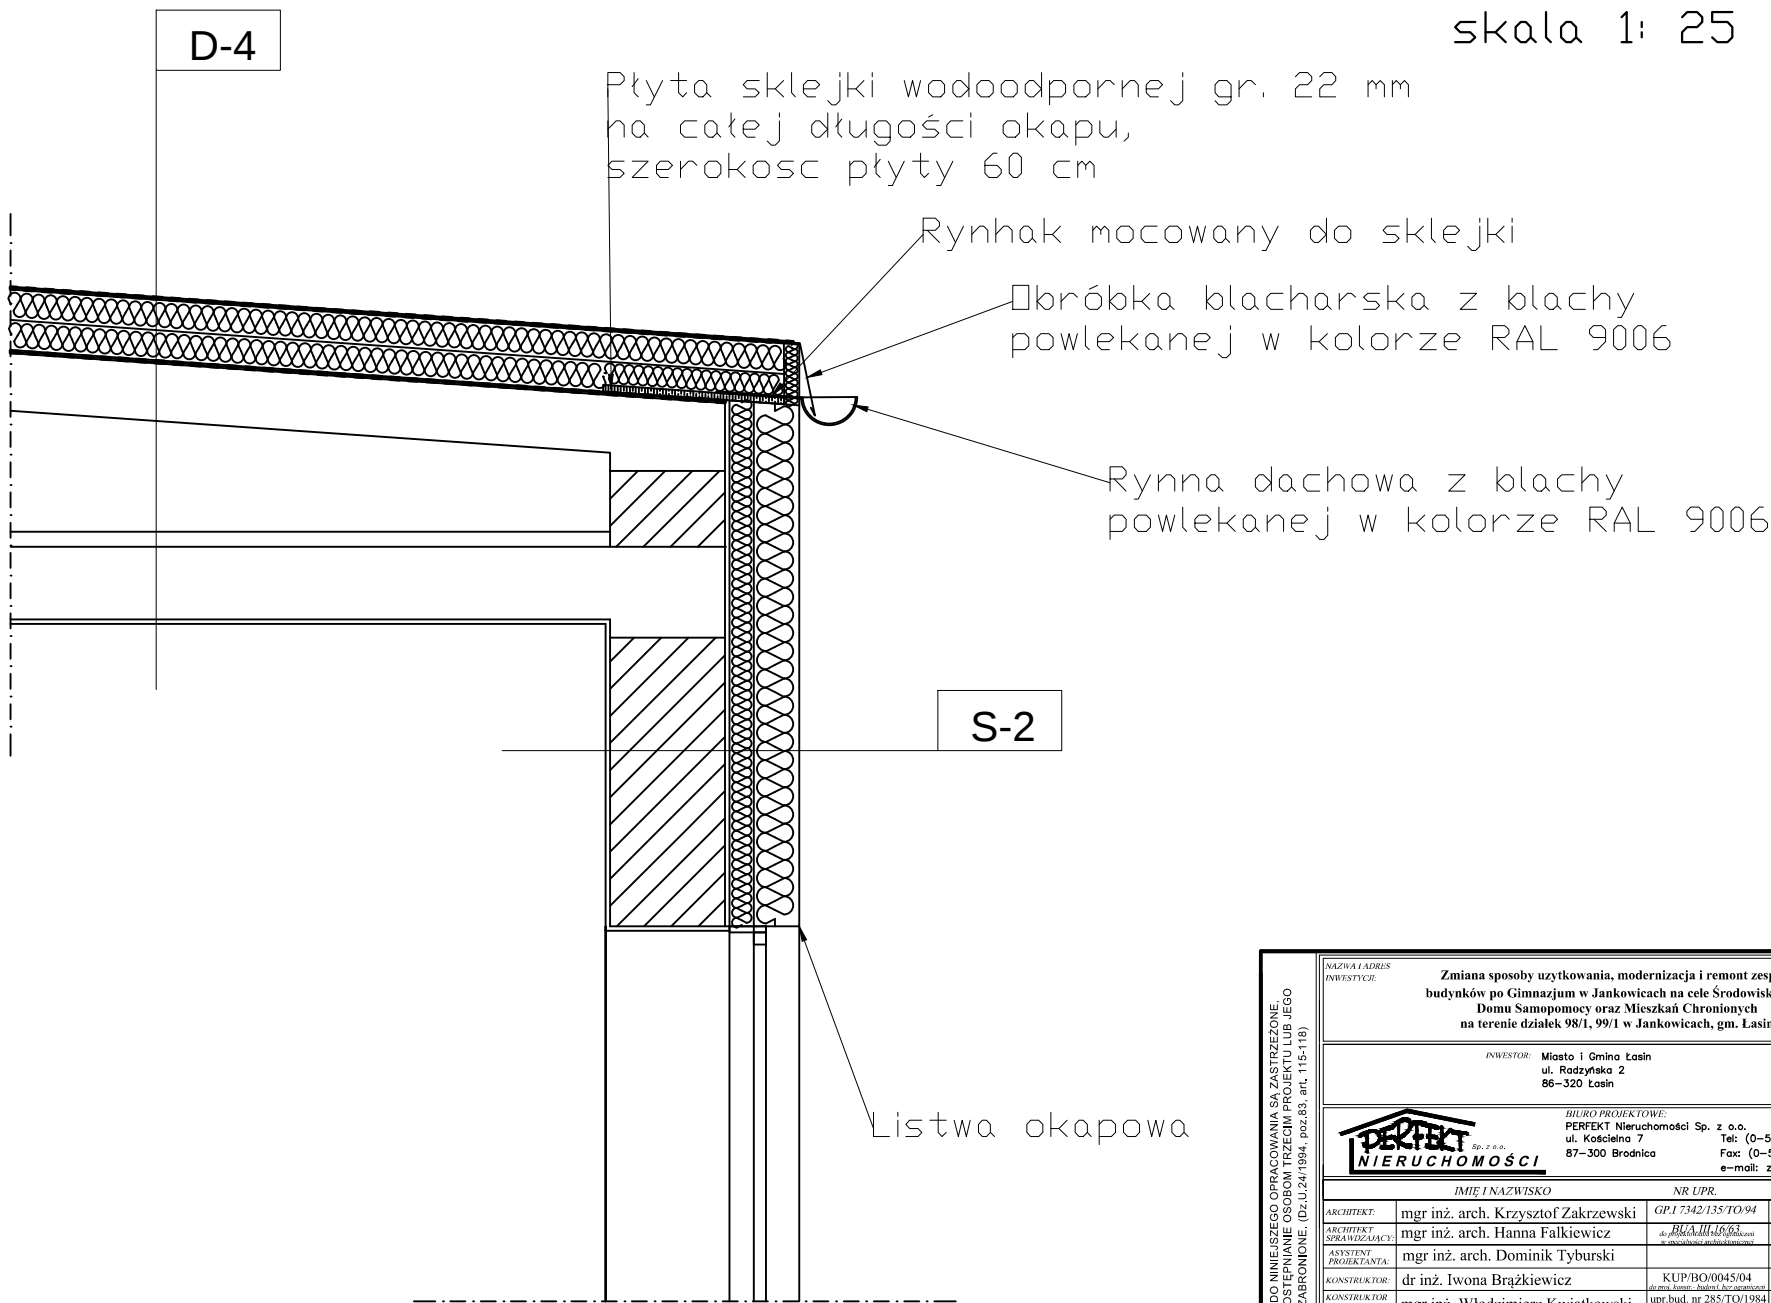

UWAGA:
Oznaczenie warstw według rysunku A07 - Przekrój D-D.

NAZWA I ADRES INWESTYCJI: Zmiana sposobu użytkowania, modernizacja i remont zespołu budynków po Gimnazjum w Jankowicach na cele Środowiskowego Domu Samopomocy oraz Mieszkań Chronionych na terenie działek 98/1, 99/1 w Jankowicach, gm. Łasin			
INWESTOR: Miasto i Gmina Łasin ul. Radzyńska 2 86-320 Łasin			
PERFEKT NIERUCHOMOŚCI Sp. z o.o. ul. Kościelna 7 87-300 Brodnica Tel: (0-56) 494 10 91 Fax: (0-56) 697 15 59 e-mail: zbperfekt@elp.pl			
IMIE I NAZWISKO NR UPR. PODPIS:			
ARCHITEKT:	mgr inż. arch. Krzysztof Zakrzewski	GP.1.7342/135/TO/94	
ARCHITEKT SPRAWDZAJĄCY:	mgr inż. arch. Hanna Falkiewicz	GP.1.7342/135/TO/94	
ASISTENT PROJEKTANTA:	mgr inż. arch. Dominik Tyburski		
KONSTRUKTOR:	dr inż. Iwona Brażkiewicz	KUP/BO/0045/04	
KONSTRUKTOR SPRAWDZAJĄCY:	mgr inż. Włodzimierz Kwiatkowski	upr.bud. nr 285/TO/1984	
ASISTENT PROJEKTANTA:	mgr inż. Justyna Ładzińska		
ASISTENT PROJEKTANTA:	mgr inż. Marcin Borkowski		
FAZA: PROJEKT BUDOWLANY DATA: MARZEC 2020r.			
BRANŻA: ARCHITEKTURA			
NAZWA RYSUNKU: Detail I, Detail J			
SKALA: 1:25			
WERSJA: A13.5			