




P1 – PORTAL –
GŁÓWNE WEJŚCIE

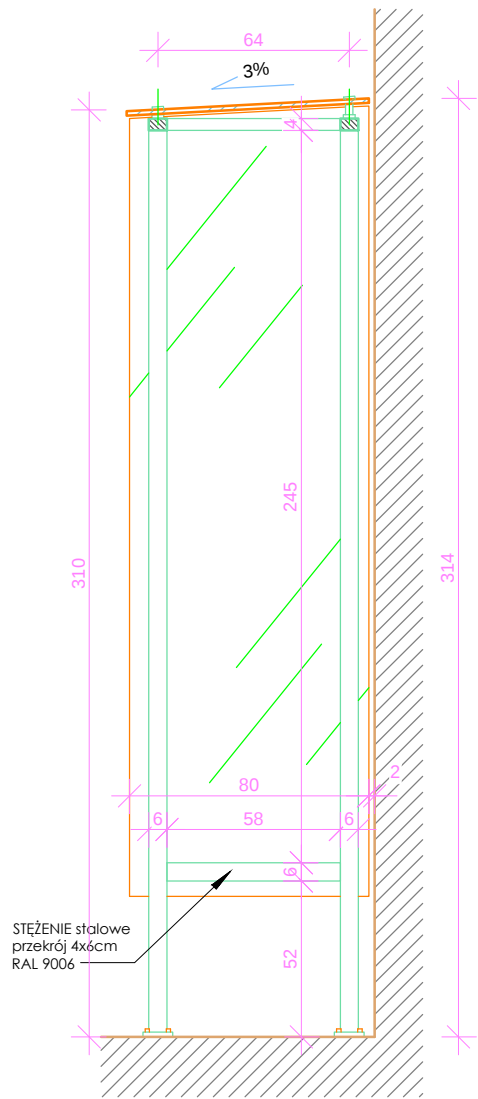


WIDOK AB
skala 1:25

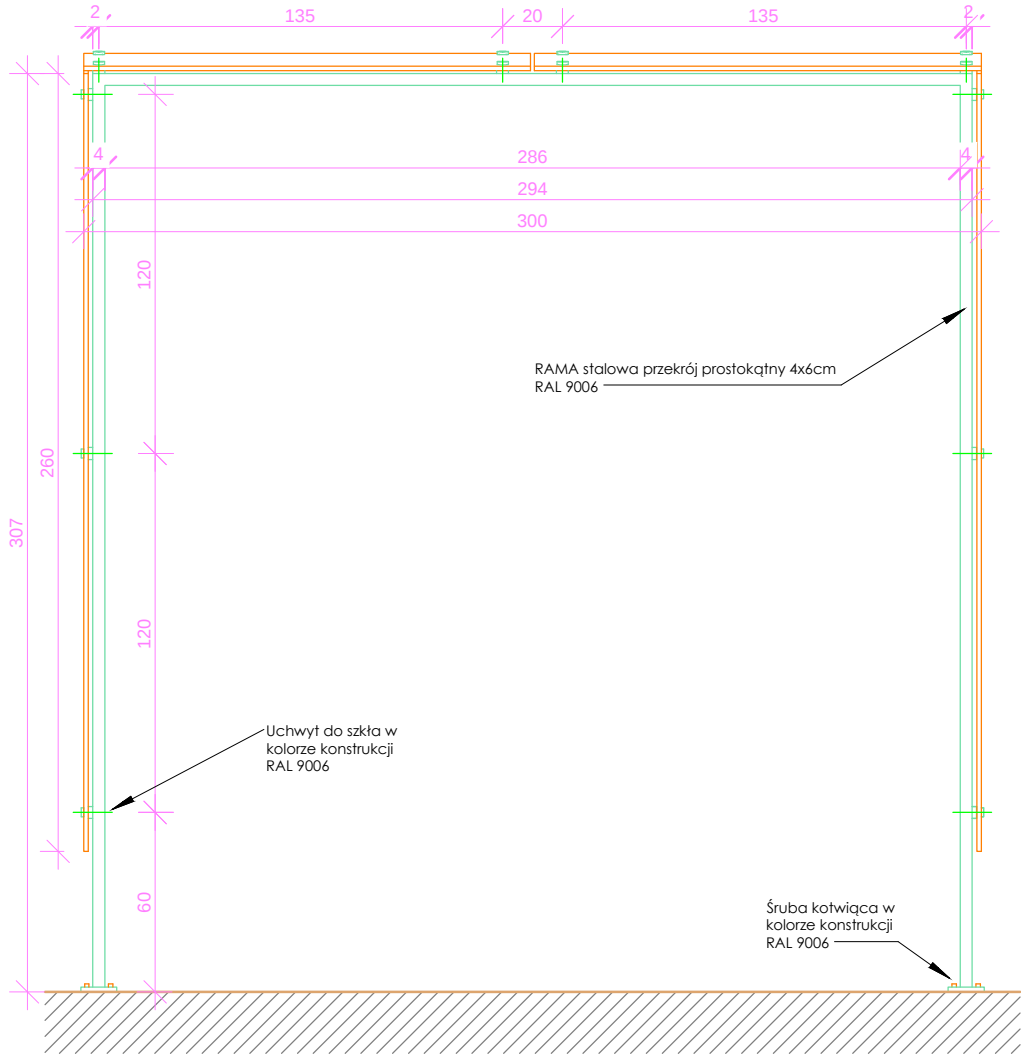


WIDOK BC
skala 1:25

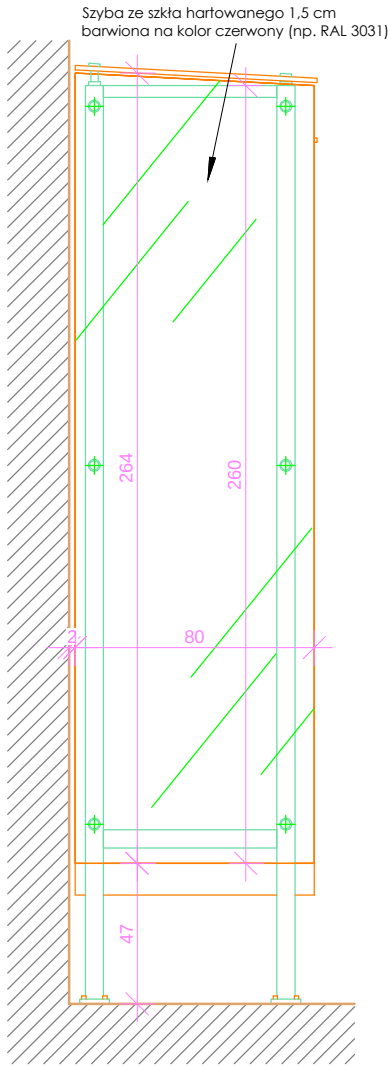

PRZĘKRÓJ
skala 1:25

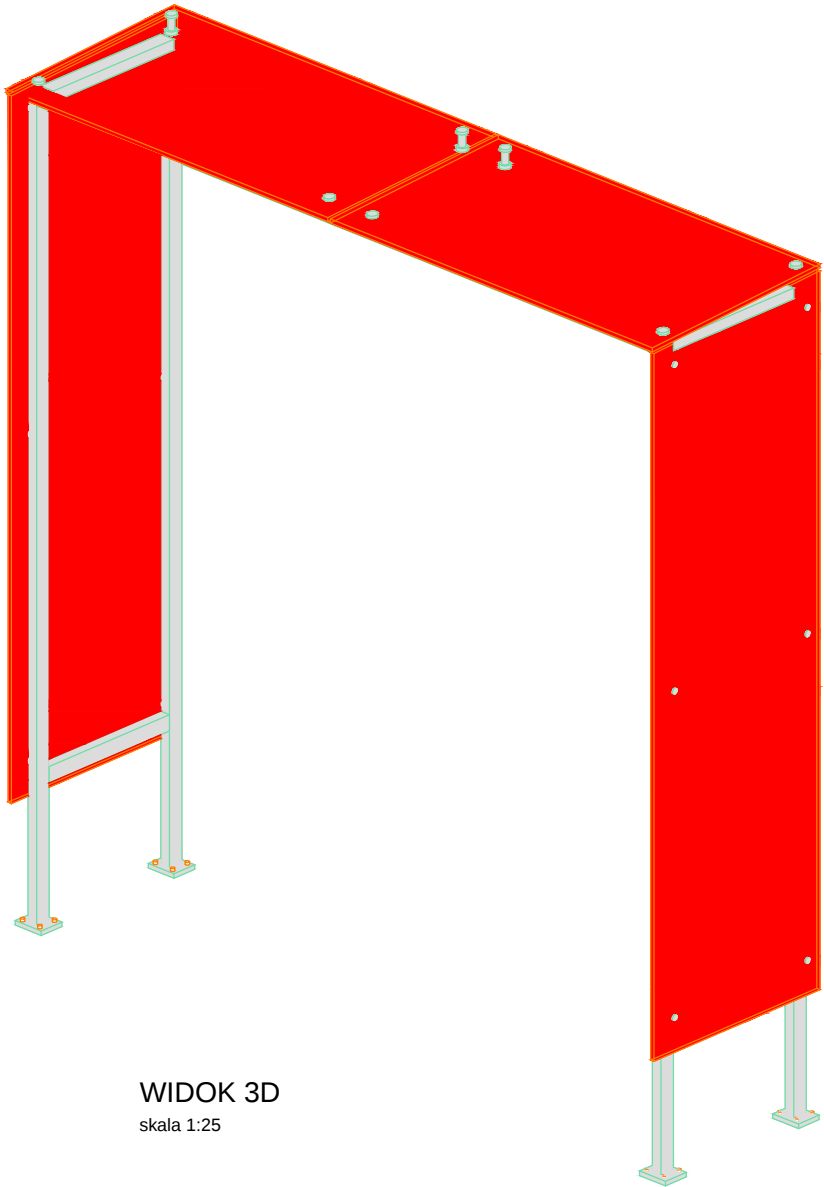

WIDOK 3D
skala 1:25

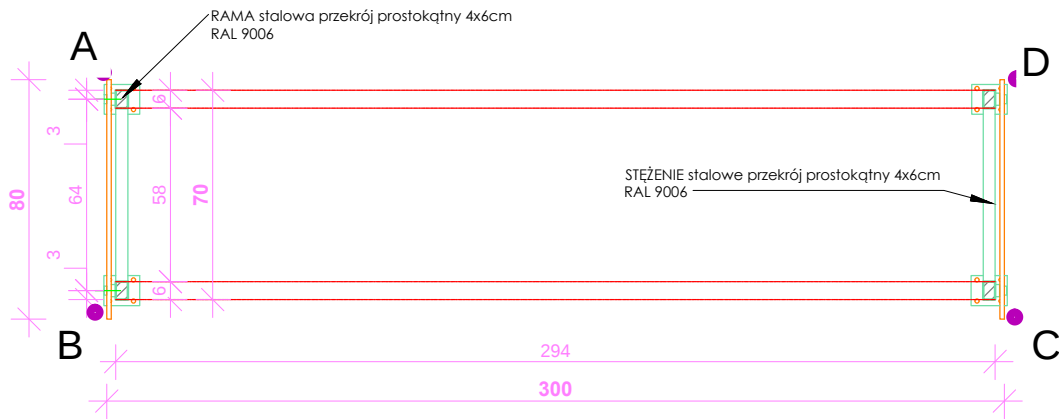

RZUT
skala 1:25

NADZWA I ADRES INWESTYCJI: Zmiana sposobu użytkowania, modernizacja i remont zespołu budynków po Gimnazjum w Jankowicach na cele Środowiskowego Domu Samopomocy oraz Mieszkań Chronionych na terenie działek 98/1, 99/1 w Jankowicach, gm. Łasin			
INWESTOR: Miasto i Gmina Łasin ul. Radzyńska 2 86-320 Łasin			
BIURO PROJEKTOWE: PERFEKT Nieruchomości Sp. z o.o. ul. Kościelna 7 87-300 Brodnica Tel: (0-56) 494 10 91 Fax: (0-56) 697 15 59 e-mail: zbperfekt@elap.pl			
IMIE I NAZWISKO NR UPR. PODPIS:			
ARCHITEKT:	mgr inż. arch. Krzysztof Zakrzewski	GP/17342/135/10-94	
ARCHITEKT SPRAWDZAJĄCY:	mgr inż. arch. Hanna Falkiewicz	BUA III 16/03	
ASISTENT PROJEKTANTA:	mgr inż. arch. Dominik Tyburski	dr inż. Iwona Brądkiewicz	
KONSTRUKTOR:	mgr inż. Włodzimierz Kwiatkowski	KUP/BO 0045/04	
KONSTRUKTOR SPRAWDZAJĄCY:	mgr inż. Justyna Ładzińska	upr.bud. nr 285/10/1984	
ASISTENT PROJEKTANTA:	mgr inż. Marcin Borkowski		
FAZA: PROJEKT BUDOWLANY			
BRANŻA: ARCHITEKTURA			
NAZWA RYSUNKU: PORTAL P1			
DATA: MARZEC 2020r.			
SKALA: 1:25			
NR RYS. A14.1			

UWAGA: WSZELKIE PRAWA AUTORSKIE DO NINIEJSZEGO OPRACOWANIA SĄ ZASTRZEŻONE. KOPIOWANIE I WYSZEDZENIE OSOBNIE OD PROJEKTU I LUB JEGO CZĘŚCI BEZ ZGODY AUTORÓW SĄ ZABRONIONE. (02.02.2019r. psz.05, str. 115-116)