




P2 – PORTAL –
GŁÓWNE WEJŚCIE
STARA CZĘŚĆ

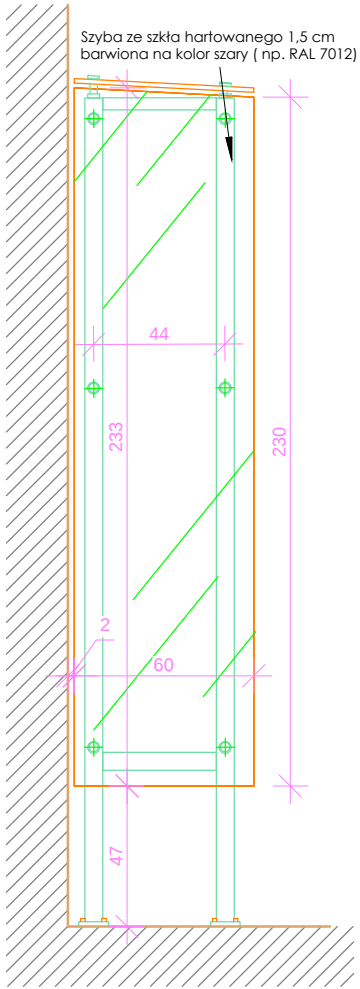


WIDOK AB
skala 1:25

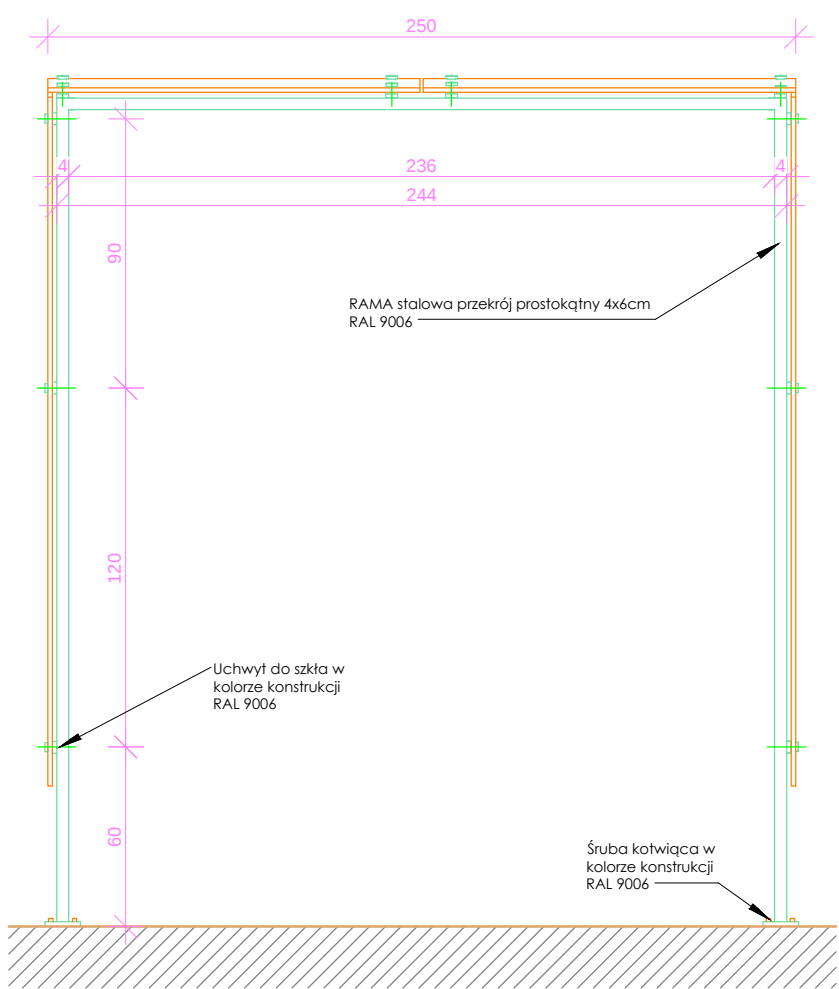


WIDOK BC
skala 1:25

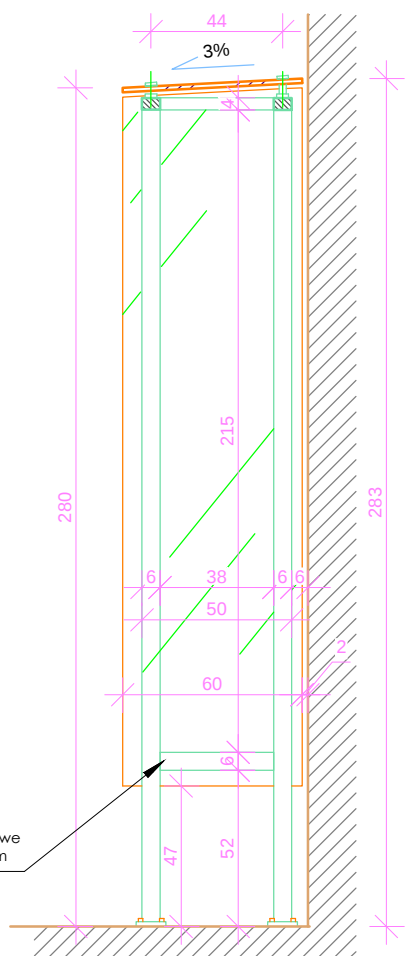

PRZEKRÓJ
skala 1:25

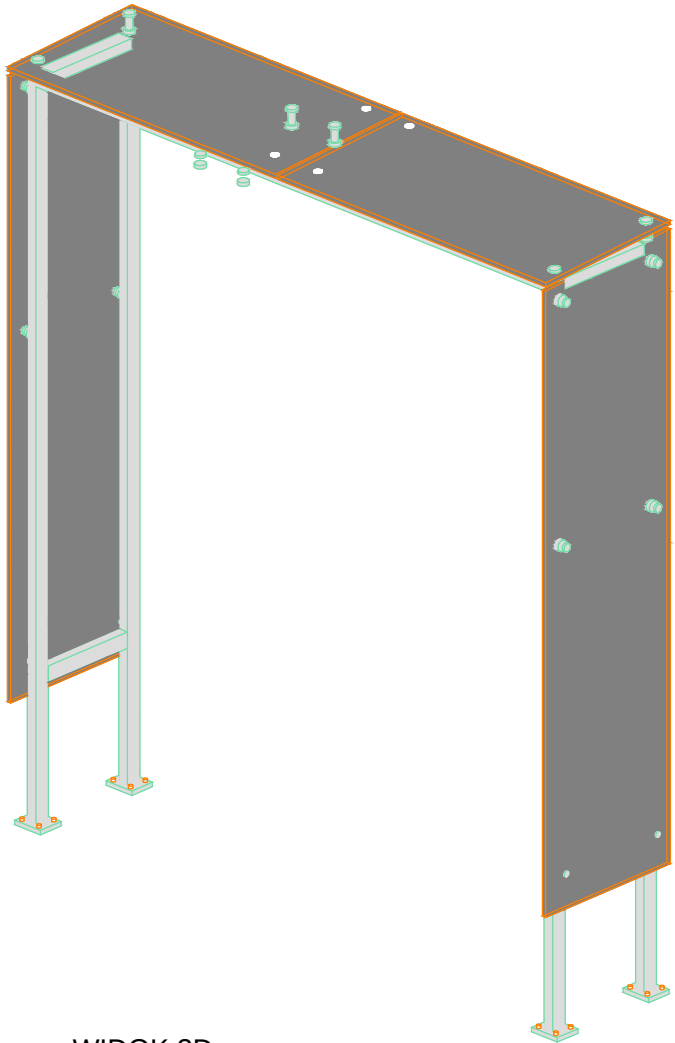

WIDOK 3D
skala 1:25

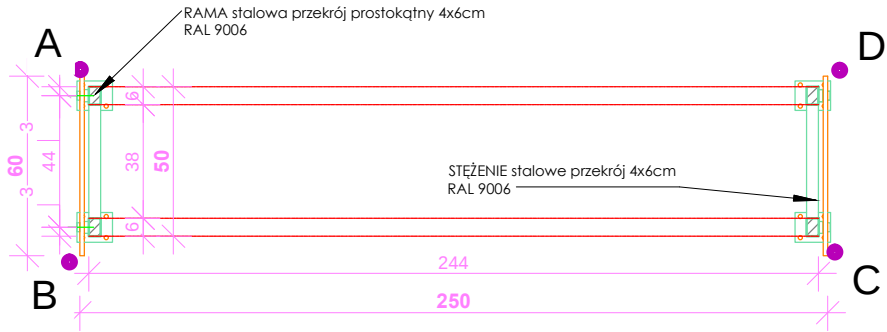

RZUT
skala 1:25

NADZWA I ADRES INWESTYCJI: Zmiana sposobu użytkowania, modernizacja i remont zespołu budynków po Gimnazjum w Jankowicach na cele Środowiskowego Domu Samopomocy oraz Mieszkań Chronionych na terenie działek 98/1, 99/1 w Jankowicach, gm. Łasin			
INWESTOR: Miasto i Gmina Łasin ul. Radzyńska 2 86-320 Łasin			
BIURO PROJEKTOWE: PERFECT Nieruchomości Sp. z o.o. ul. Kościelna 7 87-300 Brodnica Tel: (0-56) 494 10 91 Fax: (0-56) 697 15 59 e-mail: zbperfect@elap.pl			
IMIE I NAZWISKO NR UPR. PODPIS:			
ARCHITEKT: mgr inż. arch. Krzysztof Zakrzewski	GP/17342/135/TO-94		
ARCHITEKT SPRAWDZAJĄCY: mgr inż. arch. Hanna Falkiewicz	GP/17342/135/TO-94		
ASISTENT PROJEKTANTA: mgr inż. arch. Dominik Tyburski	GP/17342/135/TO-94		
KONSTRUKTOR: dr inż. Iwona Brądkiewicz	KUP/BO 0045/04		
KONSTRUKTOR SPRAWDZAJĄCY: mgr inż. Włodzimierz Kwiatkowski	upr.bud. nr 285/TO/1984		
ASISTENT PROJEKTANTA: mgr inż. Justyna Ładzińska			
ASISTENT PROJEKTANTA: mgr inż. Marcin Borkowski			
Faza: PROJEKT BUDOWLANY			
Branka: ARCHITEKTURA			
Nazwa rysunku: PORTAL P2			
Data: MARZEC 2020r.			
Skala: 1:25			
Nr rys. A14.2			

UWAGA: WSZELKIE PRAWA AUTORSKIE DO NINIEJSZEGO OPRACOWANIA SĄ ZASTRZEŻONE. KOPIOWAŃ I WSKAZAŃ WSKAZAŃ OSOBNIE PROJEKTUJĄCYM I LUB JEGO CZĘŚCI BEZ ZGODY AUTORA SĄ ZABRONIONE. (Załącznik 1/194, poz. 85, art. 115-116)