




P3 – PORTAL –
GŁÓWNE WEJŚCIE
HALA SPORTOWA

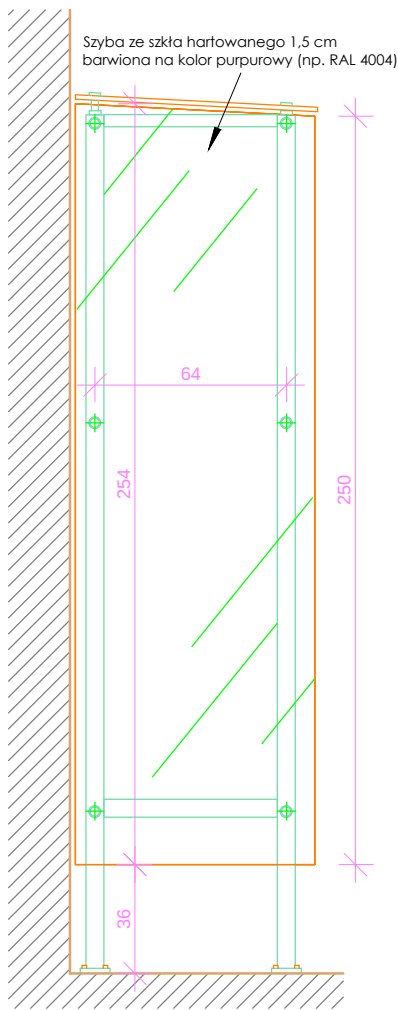


WIDOK AB
skala 1:25

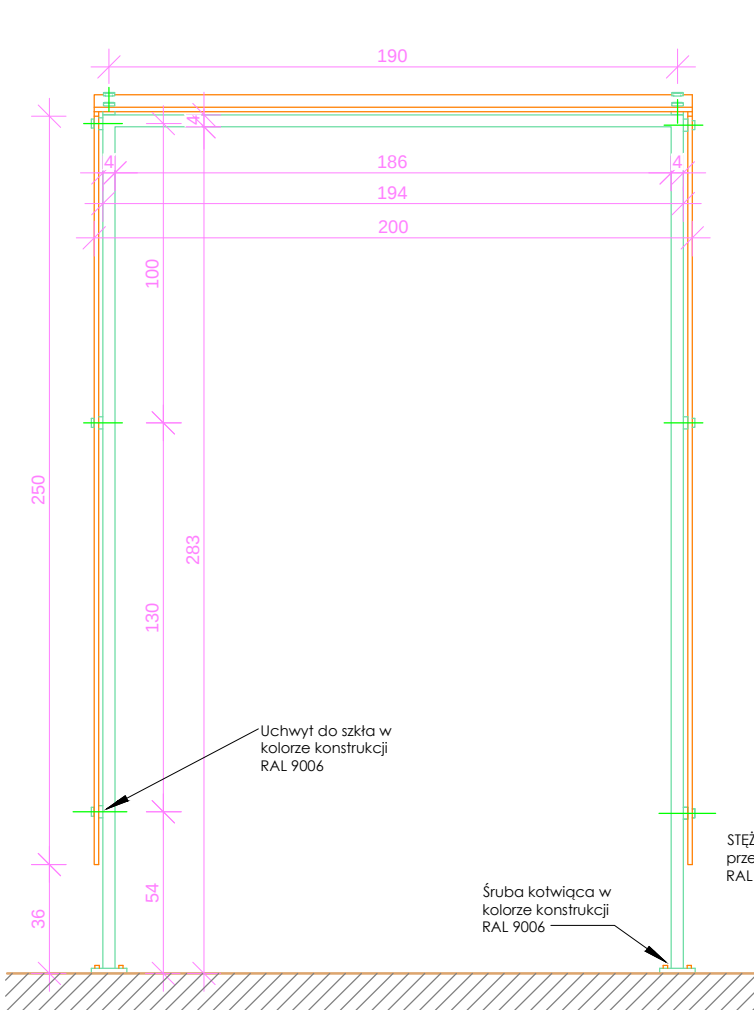


WIDOK BC
skala 1:25

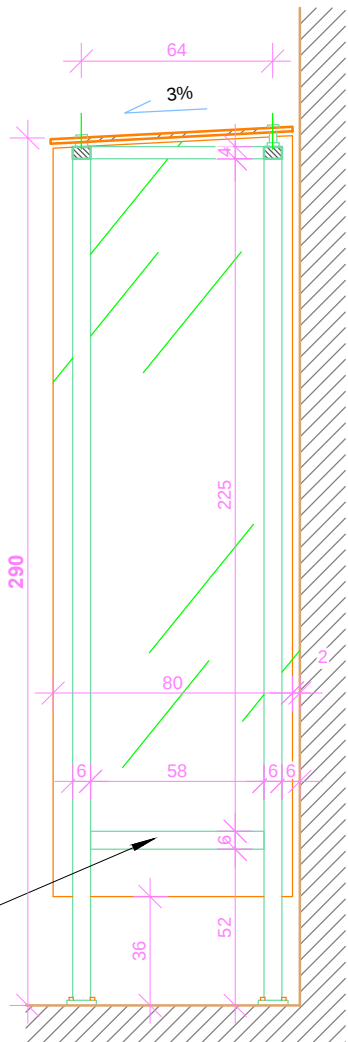

PRZEKRÓJ
skala 1:25

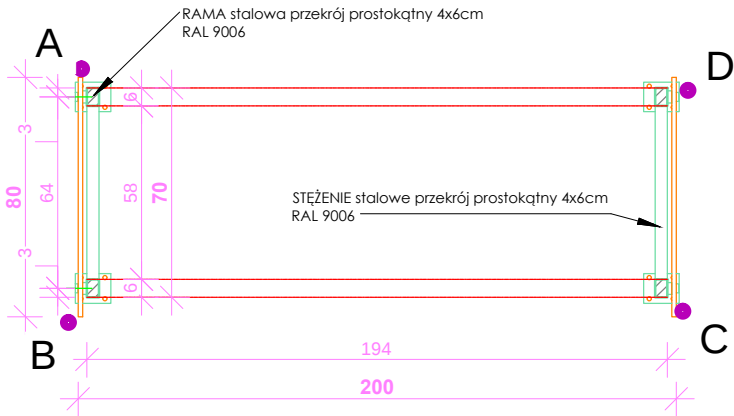

RZUT
skala 1:25

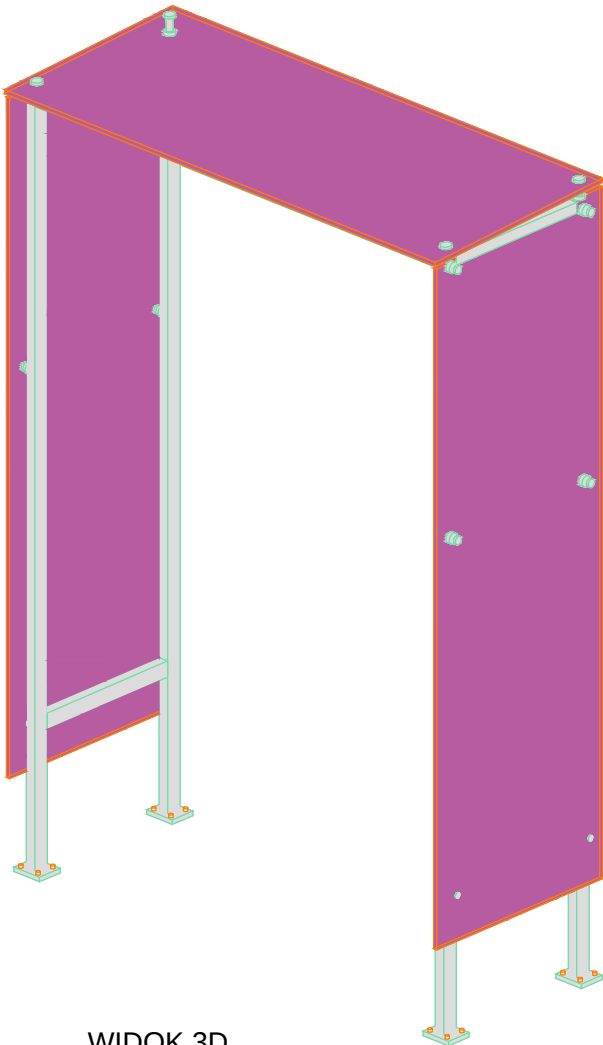

WIDOK 3D
skala 1:25

UWAGA: WISZĘ KJĘ PRAWA AUTORSKIE DO NINIEJSZEGO OPACOWANIA SA ZASTRZEZONE. KOPLOWANIE, ROZPOWISZCZANIE I UDOSTEPNIANIE SAMODZIELNIE PROJEKTU LUB JEGO CZĘŚCI BEZ ZGODY AUTORÓW SA ZABRONIONE. Dz.Uz124/1994, poz.83, art. 115-118)

NADZWA I ADRES INWESTYCJI: Zmiana sposobu użytkowania, modernizacja i remont zespołu budynków po Gimnazjum w Jankowicach na cele Środowiskowego Domu Samopomocy oraz Mieszkań Chronionych na terenie działek 98/1, 99/1 w Jankowicach, gm. Łasin			
INWESTOR: Miasto i Gmina Łasin ul. Radzyńska 2 86-320 Łasin			
BIURO PROJEKTOWE: PERFECT Nieruchomości Sp. z o.o. ul. Kościelna 7 87-300 Brodnica Tel: (0-56) 494 10 91 Fax: (0-56) 697 15 59 e-mail: zbperfect@elap.pl			
IMIE I NAZWISKO		NR UPR.	PODPIS:
ARCHITEKT:	mgr inż. arch. Krzysztof Zakrzewski	GP/17342/135/TO-94	
ARCHITEKT SPRAWDZAJĄCY:	mgr inż. arch. Hanna Falkiewicz	BUA III 46/63 <i>nie posiada uprawnień architektonicznych</i>	
ASISTENT PROJEKTANTA:	mgr inż. arch. Dominik Tyburski		
KONSTRUKTOR:	dr inż. Iwona Brądkiewicz	KUP/BO 0045/04	
KONSTRUKTOR SPRAWDZAJĄCY:	mgr inż. Włodzimierz Kwiatkowski	upr.bud. nr 285/TO/1984 <i>nie posiada uprawnień budowlanych</i>	
ASISTENT PROJEKTANTA:	mgr inż. Justyna Ładzińska		
ASISTENT PROJEKTANTA:	mgr inż. Marcin Borkowski		
FAZA:	PROJEKT BUDOWLANY		DATA: MARZEC 2020r.
BRANŻA:	ARCHITEKTURA		
NAZWY RYSUNKU:	PORTAL P3		
			SKALA: 1:25
			NR RYS. A14.3

UWAGA: WSZELKIE PRAWA AUTORSKIE DO NINIEJSZEGO OPRACOWANIA SĄ ZASTRZEŻONE. KOPIOWANIE I WYSZCZEGÓLNE OSOBY NIE MOGĄ BYĆ PROJEKTOWANE I WYKONYWANE BEZ ZGODY AUTORA. CZĘŚCI BEZ ZGODY AUTORA SĄ ZABRONIONE. (02.02.2019/1994, 02.02.2019, 115-116)