




Schemat – czesania elewacji

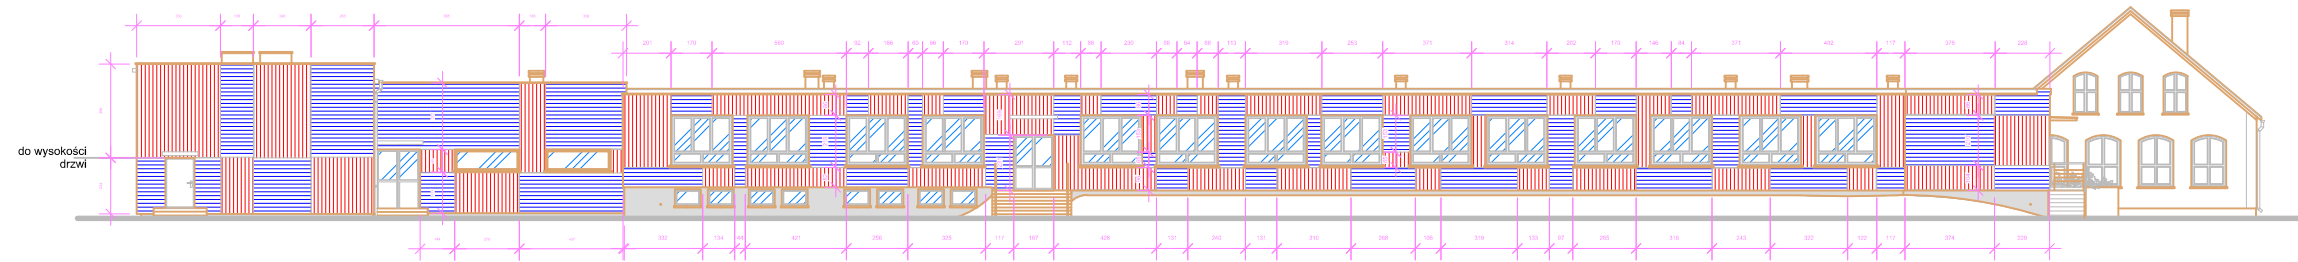


ELEWACJA POŁUDNIOWO-ZACHODNIA skala 1:200

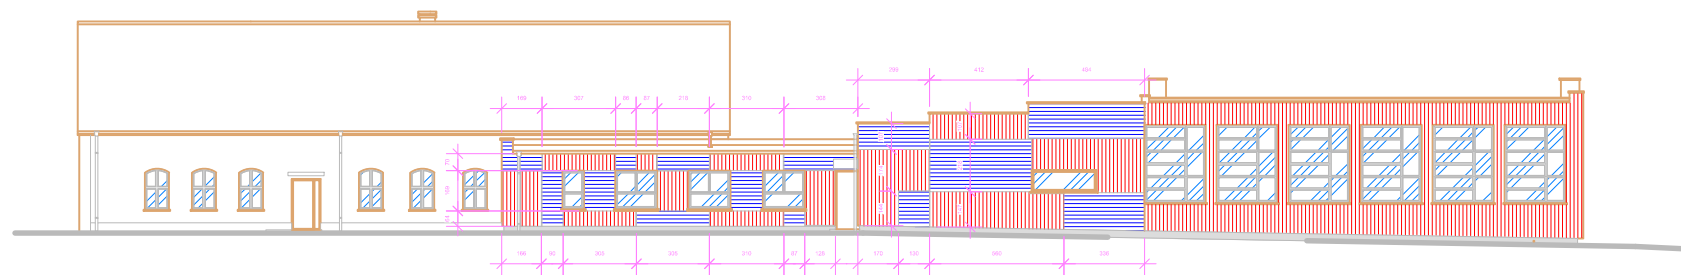

ELEWACJA PÓŁNOCNO-ZACHODNIA skala 1:200

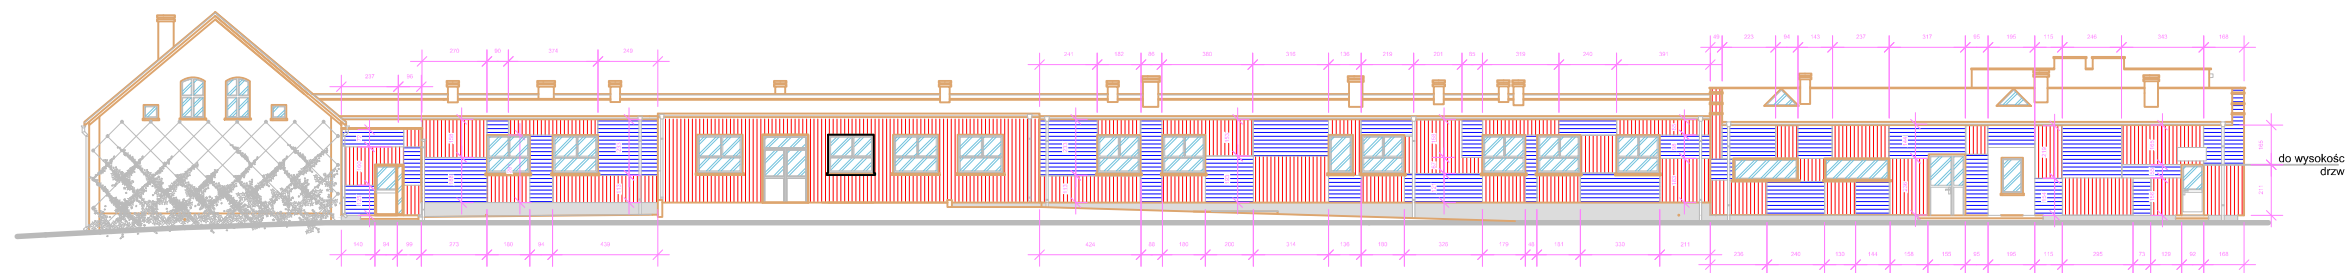

ELEWACJA POŁUDNIOWO-ZACHODNIA skala 1:200

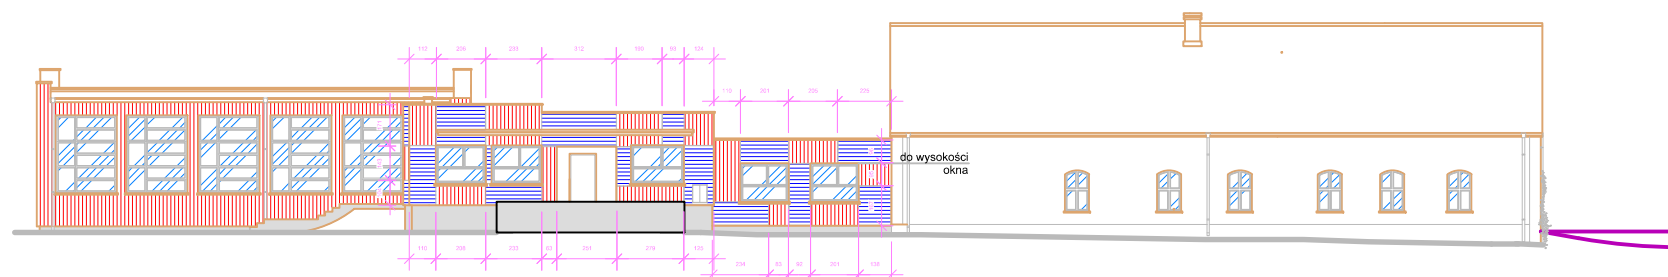

ELEWACJA POŁUDNIOWO - WSCHODNIA skala 1:200

ZDJĘCIE POGLĄDOWE



ZDJĘCIE POGLĄDOWE



LEGENDA:




-Kierunek czesania -
PIONOWY



-Kierunek czesania -
POZIOMY

UWAGI!!

- Podane wymiary są tylko wymiarami pogładowymi. Krawędzie styku dwóch różnych kierunków cześci należy dopasować do krawędzi okien lub drzwi zgodnie z powyższym rysunkiem.
- Do czesania tynku należy użyć grzebienia tynkarskiego o szerokości ząbków równej lub większej 5mm

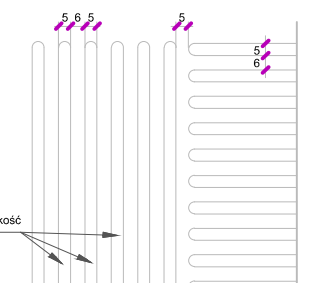

zagłębienie w tynku
na optymalną głębokość
np. 5mm

[illegible]