

WIATA NR 1

WIATA NR 2

SCHEMAT WIAT
ŚMIETNIKOWYCH


LAMELA

ŻALUZJA

ZDJĘCIE POGLADOWE



drzwi - system/ technologia spawana,
wypełnienie LAMELA,
malowane proszkowo RAL 9006

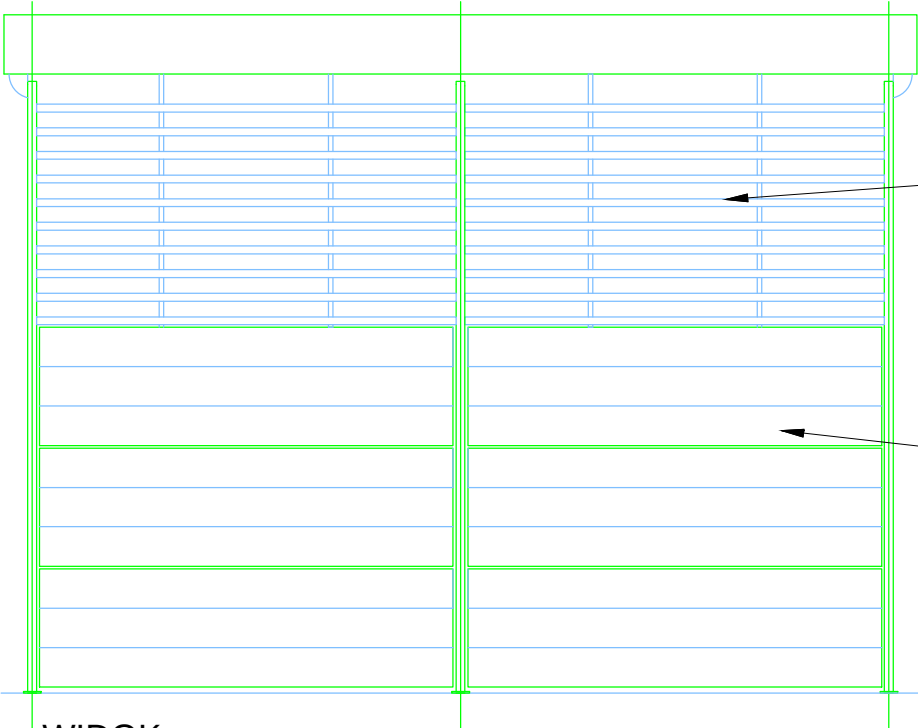


WIDOK skala 1:25


HL - ATTYKA

przęsło górne:
siatka LAMELA,
malowane
proszkowo RAL
9006

przęsło dolne:
ŻALUZJA,
malowane
proszkowo RAL
9006

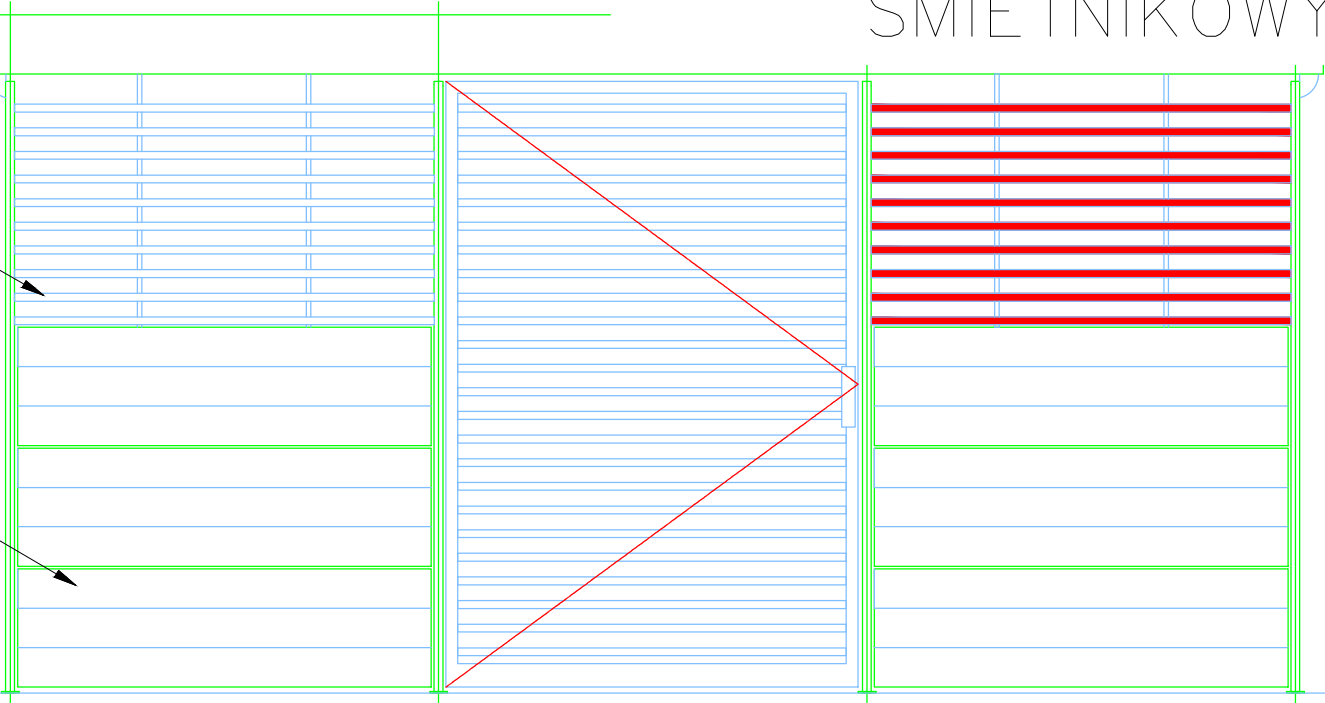


WIDOK skala 1:25

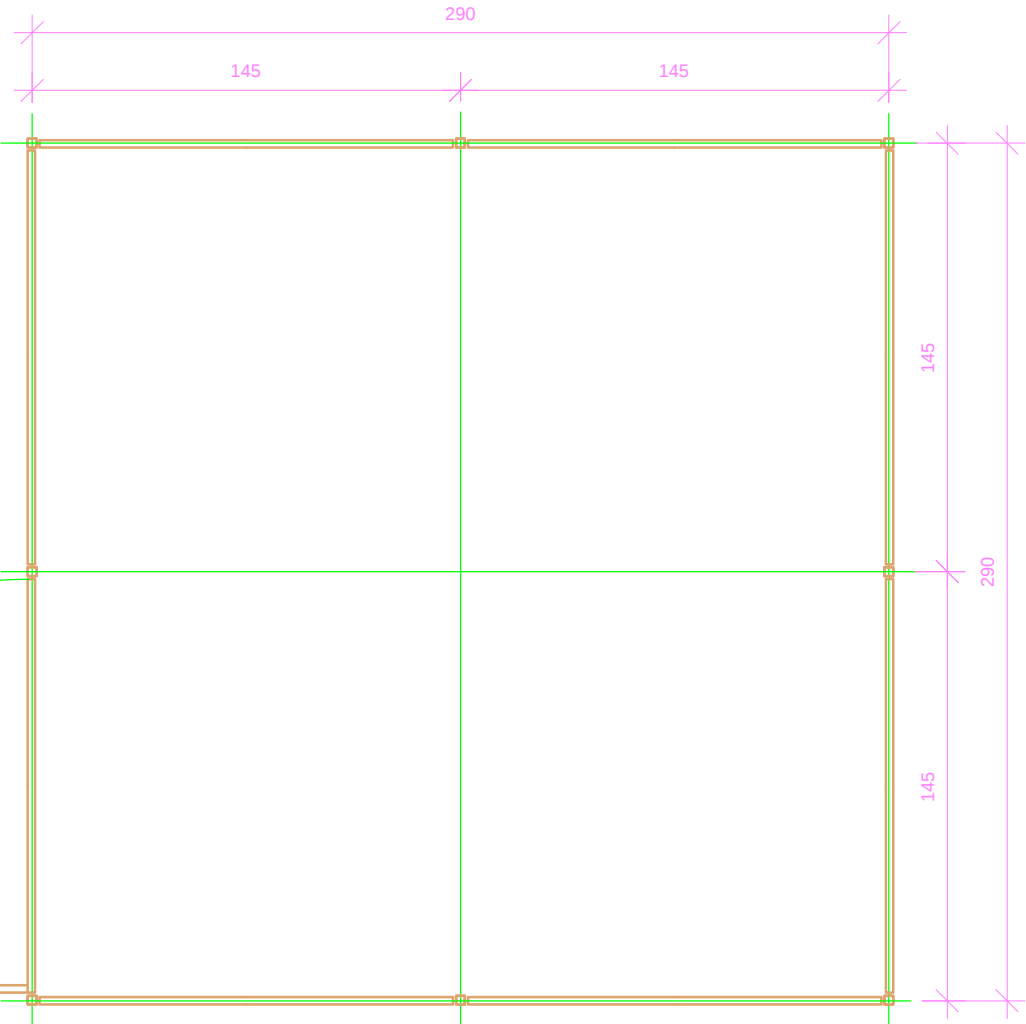

RZUT
skala 1:25

WIATA modułowa np. ŚLIZEX
- MODERNE MINI HL - 173 -
290X290 cm, całość RAL 9006

[cm]

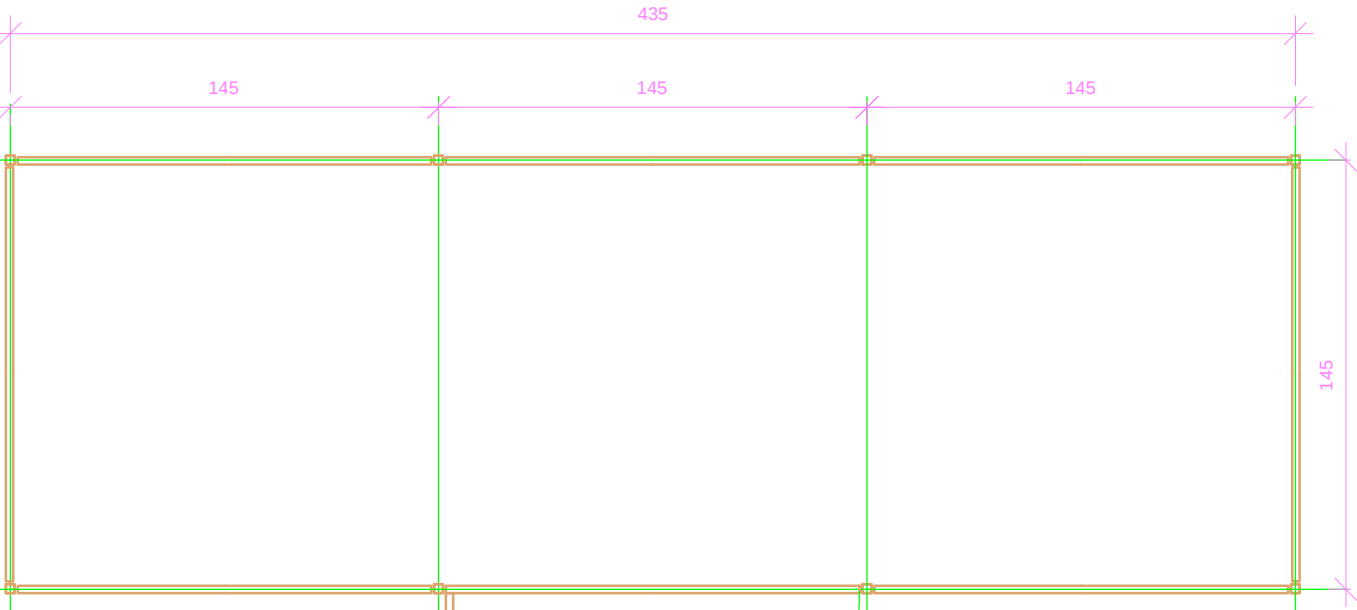

RZUT
skala 1:25

WIATA modułowa np. ŚLIZEX - MODERNE MIKRO
HL - 301 - 145X435 cm,
całość RAL 9006

drzwi - system/ technologia spawana,
wypełnienie LAMELA,
malowane proszkowo RAL 9006

[cm]

NAZWA I ADRES INWESTYCJI		Zmiana sposobu użytkowania, modernizacja i remont zespołu budynków po Gimnazjum w Jankowicach na cele Środowiskowego Domu Samopomocy oraz Mieszkań Chronionych na terenie działek 98/1, 99/1 w Jankowicach, gm. Łasin	
INWESTOR		Miasto i Gmina Łasin ul. Radzyńska 2 86-320 Łasin	
BIURO PROJEKTOWE		PERFEKT Nieruchomości Sp. z o.o. ul. Kościelna 7 87-300 Brodnica Tel: (0-56) 494 10 91 Fax: (0-56) 697 15 59 e-mail: zbperfekt@elp.pl	
IMIE I NAZWISKO		NR UPR.	PODPIS
ARCHITKT	mgr inż. arch. Krzysztof Zakrzewski	GP/1 7342/135 TO 94	
ARCHITKT SPRAWDZAJĄCY	mgr inż. arch. Hanna Falkiewicz	dozw. bud. 1664	
ASYSTENT PROJEKTANTA	mgr inż. arch. Dominik Tyburski	dozw. bud. 1664	
KONSTRUKTOR	dr inż. Iwona Brądkiewicz	KUP/BO/0045/04	
KONSTRUKTOR SPRAWDZAJĄCY	mgr inż. Włodzimierz Kwiatkowski	upr. bud. nr 285/TO/1984	
ASYSTENT PROJEKTANTA	mgr inż. Justyna Ładzińska		
ASYSTENT PROJEKTANTA	mgr inż. Marcin Borkowski		
PŁAT		PROJEKT BUDOWLANY	
BRANŻA		ARCHITEKTURA	
NAZWA RYSUNKU		SCHEMAT WIAT ŚMIETNIKOWYCH	
DATA		MARZEC 2020r.	
SKALA		1:25	
NR RYS.		A16	