



Rzut stropu
drewnianego budynek A
skala: 1:100

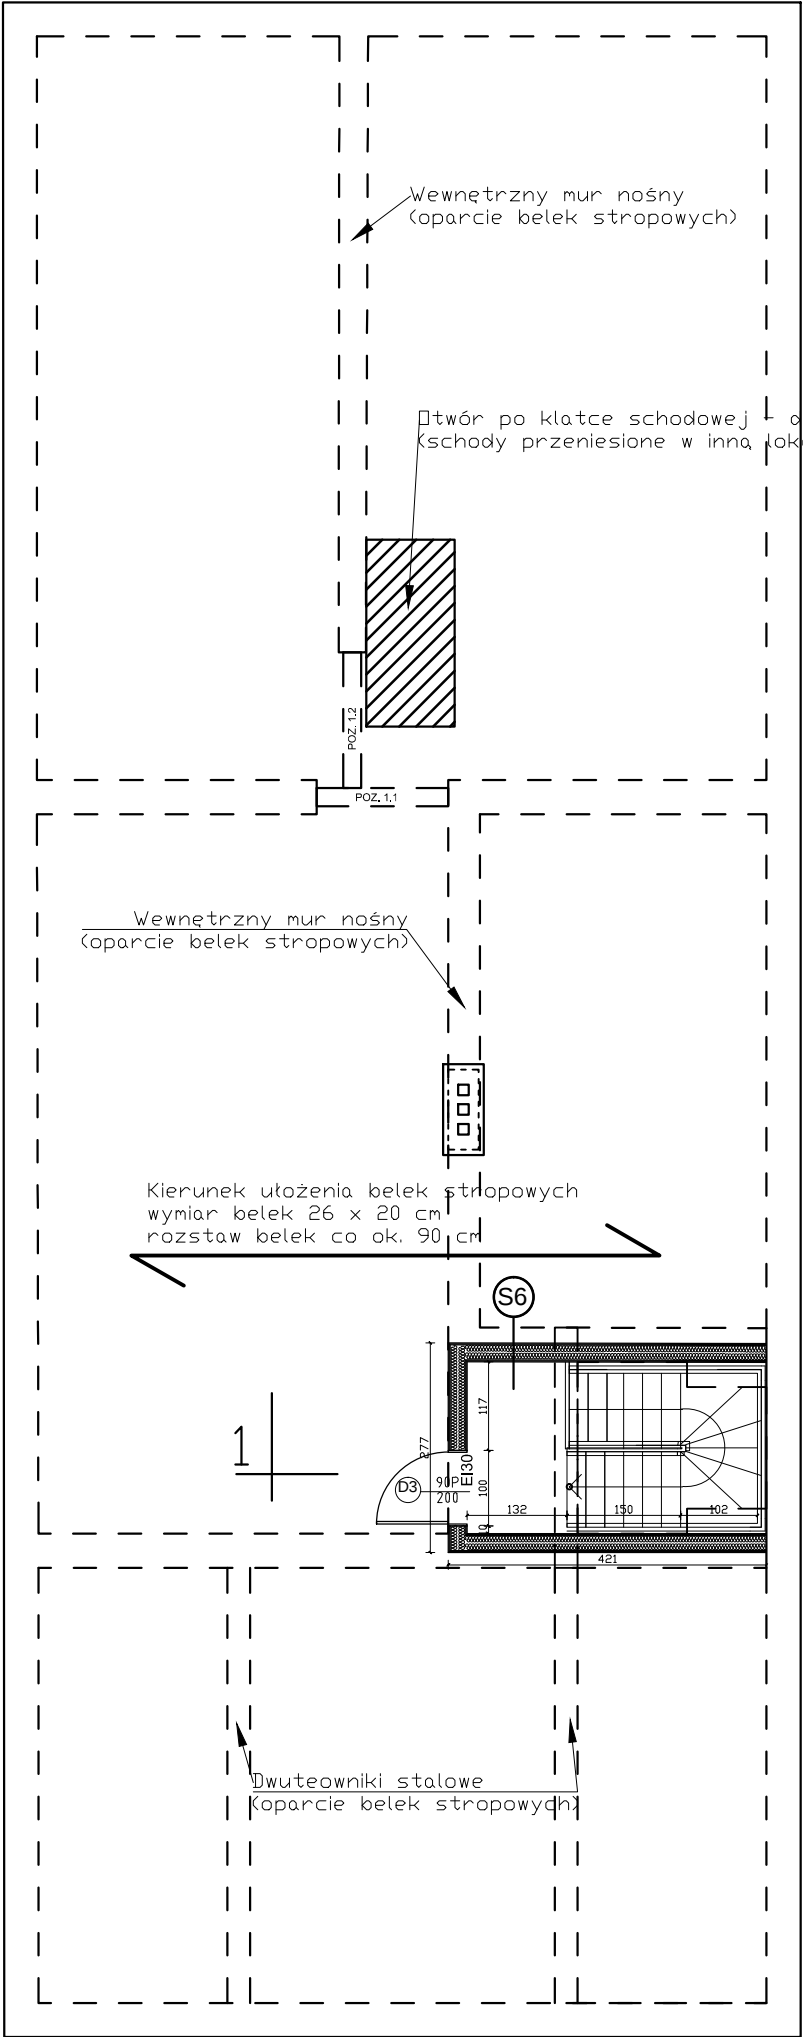

Przekrój 1-1
skala: 1:50

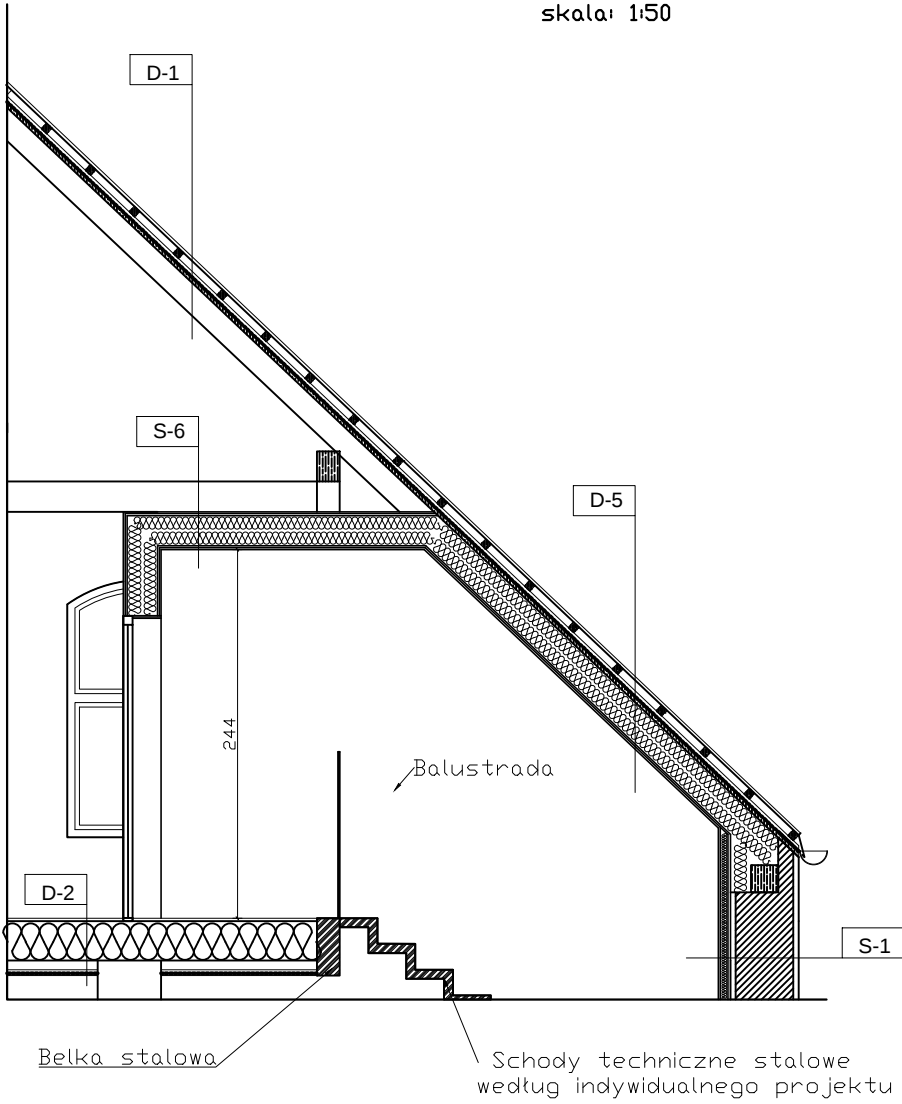

S-6 - obudowa klatki schodowej na poziomie strychu

2x płyta g-k NORGIPS SO-2x12,5 DFH2IR/CW100
Izolacja termiczna - wełna mineralna gr. 20cm
2x płyta g-k NORGIPS SO-2x12,5 DFH2IR/CW100

D-5 - obudowa klatki schodowej na poziomie poddasza

Blacha tytanowo - cynkowa gr. 0,7 mm na rąbek stojący
Łaty 50x50 mm co 40 cm
Kotłaty 25x50 mm - rozstaw zgodny z krokiewiami
Papa podkładowa na ośniewie z włókna szklanego
Deskowanie pełne gr. 25 mm
Krokwie 16x12 cm
Izolacja termiczna - wełna mineralna gr. 20cm
Folia paroizolacyjna
2x płyta g-k NORGIPS SO-2x12,5 GFH2IR/CW100

UWAGA:
1. Obudowę klatki schodowej zaprojektowano w klasie ogniowej EI30.
2. Oznaczenie warstw według rysunku A04 - Przekrój A-A.

NAZWA I ADRES INWESTYCJI: Zmiana sposobu użytkowania, modernizacja i remont zespołu budynków po Gimnazjum w Jankowicach na cele Środowiskowego Domu Samopomocy oraz Mieszkań Chronionych na terenie działek 98/1, 99/1 w Jankowicach, gm. Łasin		INWESTOR: Miasto i Gmina Łasin ul. Radzyńska 2 86-320 Łasin	
PERFEKT NIERUCHOMOŚCI		BIURO PROJEKTOWE: PERFEKT Nieruchomości Sp. z o.o. ul. Kościelna 7 87-300 Brodnica Tel: (0-56) 494 10 91 Fax: (0-56) 697 15 59 e-mail: zbperfekt@wp.pl	
IMIE I NAZWISKO		NR UPR.	PODPIS:
ARCHTEKT:		mgr inż. arch. Krzysztof Zakrzewski	GP 17342/135/TO/94
ARCHTEKT SPRAWDZAJĄCY:		mgr inż. arch. Hanna Falkiewicz	BLA III 1683
ASYSTENT PROJEKTANTA:		mgr inż. arch. Dominik Tyburski	
KONSTRUKTOR:		dr inż. Iwona Brząkiewicz	KUP/BO/0045/04
KONSTRUKTOR SPRAWDZAJĄCY:		mgr inż. Włodzimierz Kwiatkowski	upr.bud. nr 2857/OI/1984
ASYSTENT PROJEKTANTA:		mgr inż. Justyna Ładzińska	
ASYSTENT PROJEKTANTA:		mgr inż. Marcin Borkowski	
FAZA:		PROJEKT BUDOWLANY	
BRANŻA:		ARCHITEKTURA	
NAZWA RYSUNKU:		Rzut stropu drewnianego budynek A	
DATA:		MARZEC 2020r.	
SKALA:		1:100	
NR RYS.		A17	