


RZUT
SUFITÓW

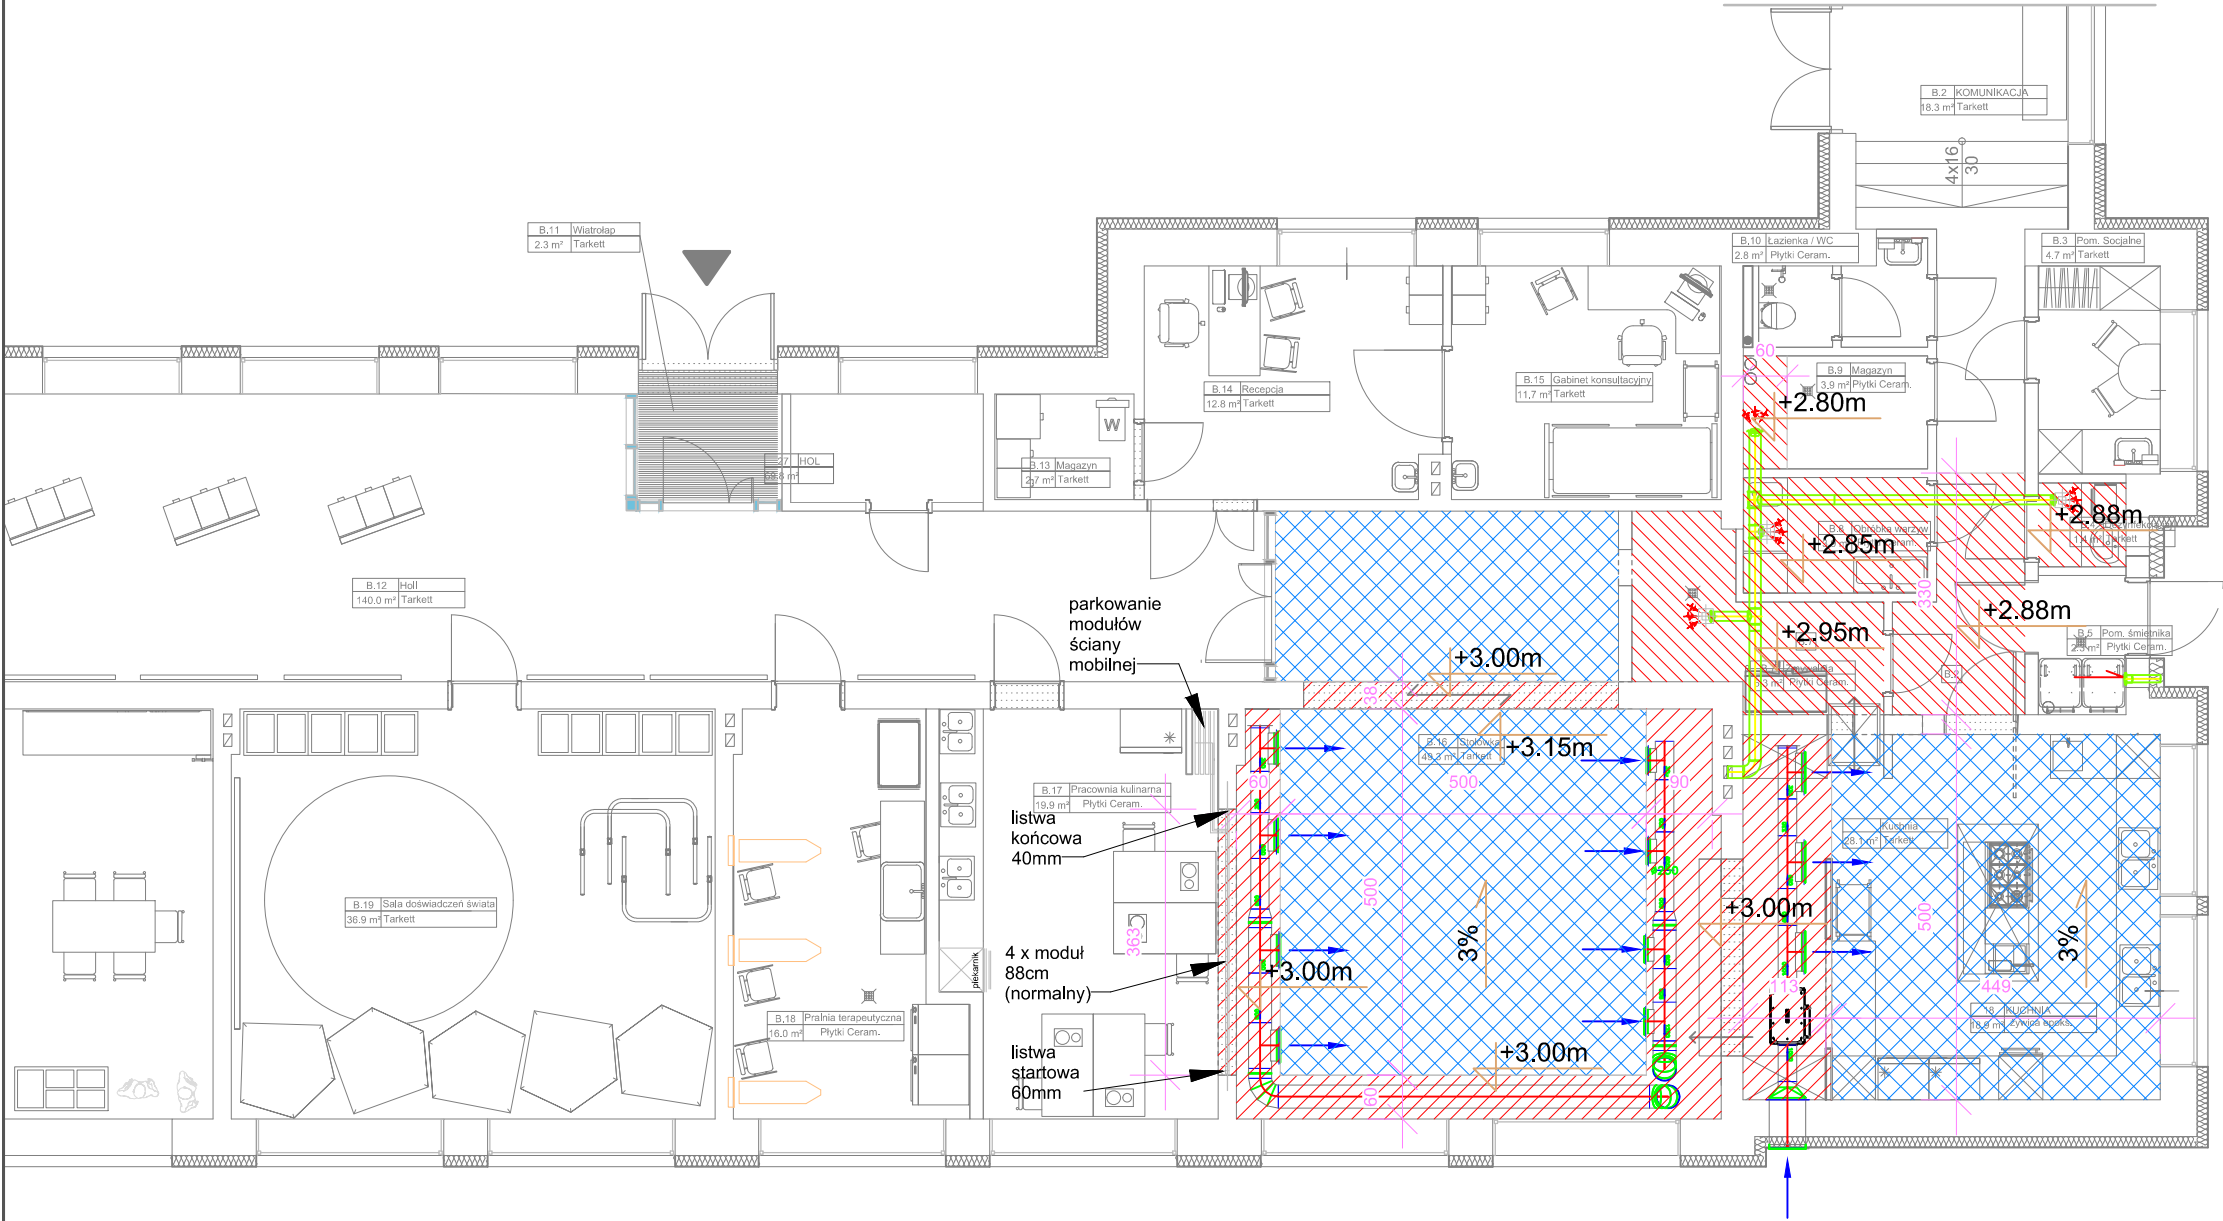

LEGENDA:

- Sufit podwieszany z płyt g-k - obudowa kanałów wentylacyjnych, wg. rzędnych z rysunku.
- Sufit podwieszany o gr. np. 12,5 cm (RIGIPS), bezwieszakowy system zgodnie ze spadkiem stropu

NADZWA I ADRES INWESTYCJI: Zmiana sposobu użytkowania, modernizacja i remont zespołu budynków po Gimnazjum w Jankowicach na cele Środowiskowego Domu Samopomocy oraz Mieszkań Chronionych na terenie działek 98/1, 99/1 w Jankowicach, gm. Łasin			
INWESTOR: Miasto i Gmina Łasin ul. Radzyńska 2 86-320 Łasin			
BIURO PROJEKTOWE: PERFEKT Nieruchomości Sp. z o.o. ul. Kościelna 7 87-300 Brodnica Tel: (0-56) 494 10 91 Fax: (0-56) 697 15 59 e-mail: zbperfekt@elap.pl			
IMIE I NAZWISKO NR UPN PODPIS:			
ARCHITEKT:	mgr inż. arch. Krzysztof Zakrzewski	GP/17342/135/10-94	
ARCHITEKT SPRAWDZAJĄCY:	mgr inż. arch. Hanna Falkiewicz	BUA III 46/03	
ASISTENT PROJEKTANTA:	mgr inż. arch. Dominik Tyburski		
KONSTRUKTOR:	dr inż. Iwona Brądkiewicz	KUP/BO 0045/04	
KONSTRUKTOR SPRAWDZAJĄCY:	mgr inż. Włodzimierz Kwiatkowski		
ASISTENT PROJEKTANTA:	mgr inż. Justyna Lodzińska		
ASISTENT PROJEKTANTA:	mgr inż. Marcin Borkowski		
FAZA: PROJEKT BUDOWLANY DATA: MARZEC 2020r.			
BRANŻA: ARCHITEKTURA			
NAZWA RYSUNKU: RZUT SUFITU SKALA: 1:100 NR RYS: A21			

UWAGA: WSZELKIE PRAWA AUTORSKIE DO NINIEJSZEGO OPRACOWANIA SĄ ZASTRZEŻONE. KOPIOWAŃ I WYCIĄGÓW Z NIEGO BEZ ZGODY AUTORA NIE JEST Dopuszczalne. (Załącznik 1/194, poz. 65, str. 115-116)