



Stolarka drzwiowa
budynek A – drzwi D4
skala: 1:10

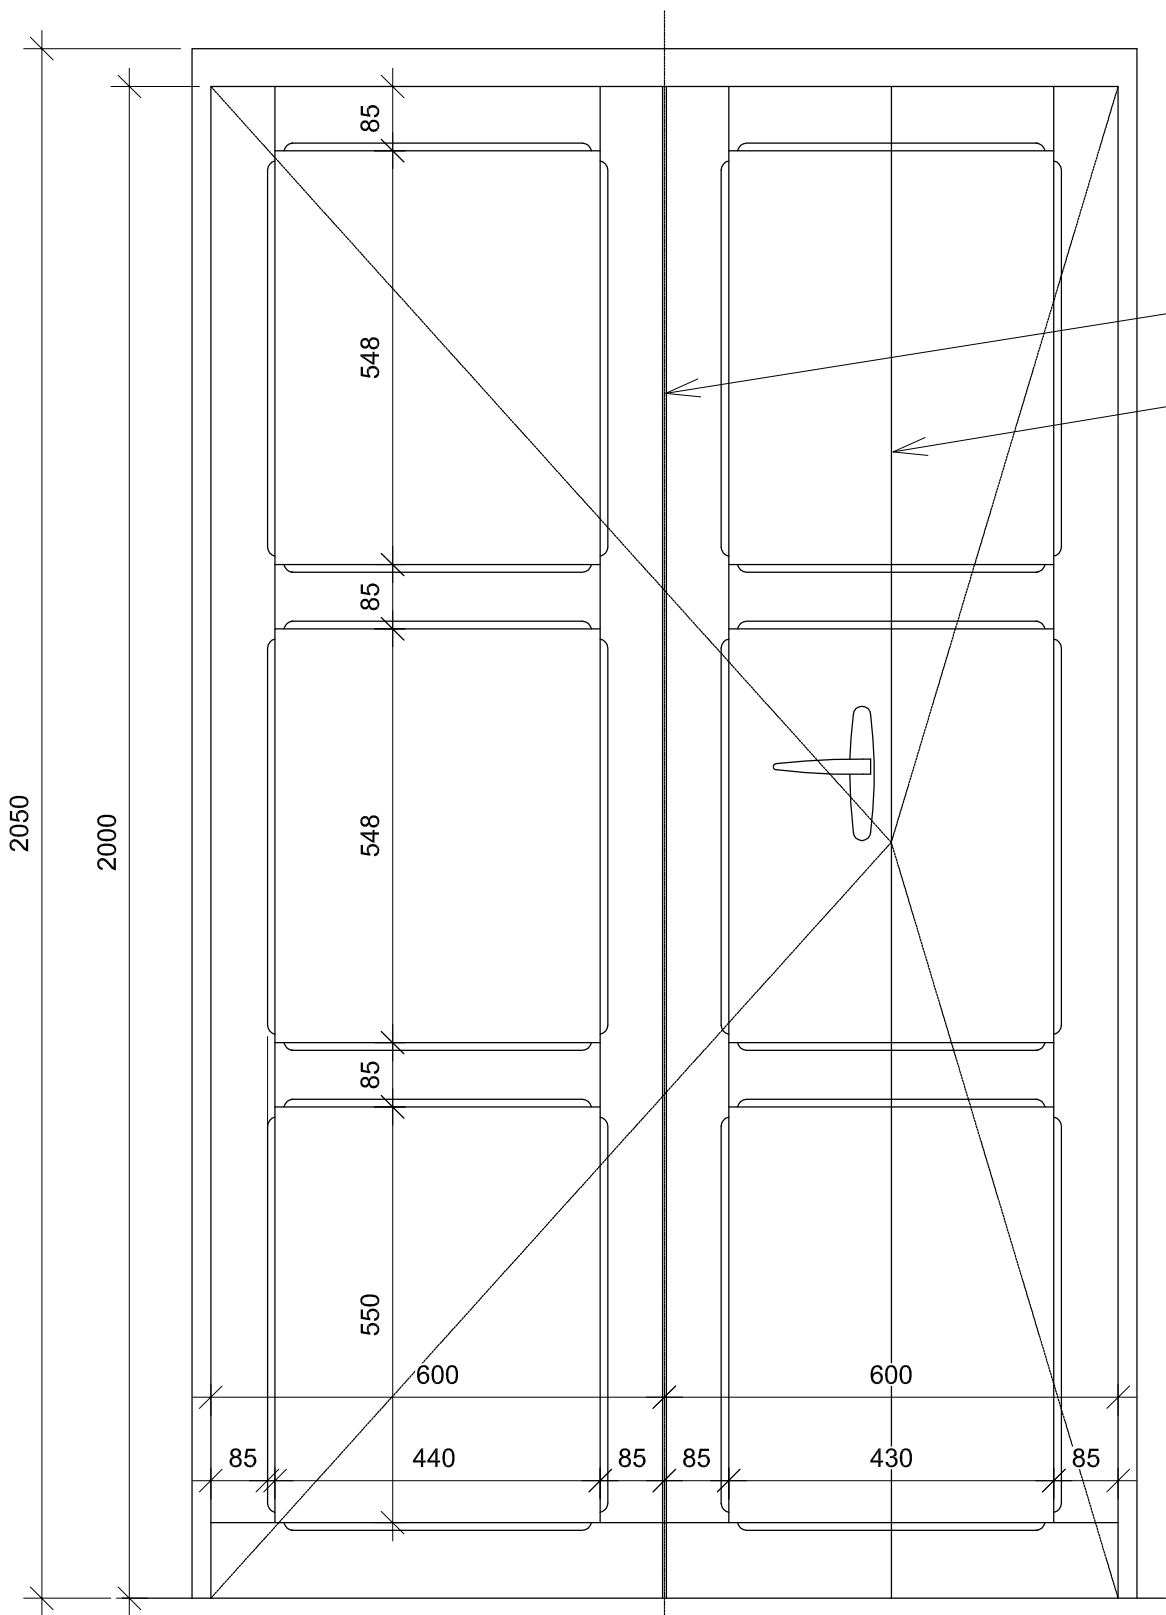

pozorny podział skrzydeł
prawdziwy podział skrzydeł

WIDOK SKRZYDEŁ - ZEWNĄTRZ
skala 1:10

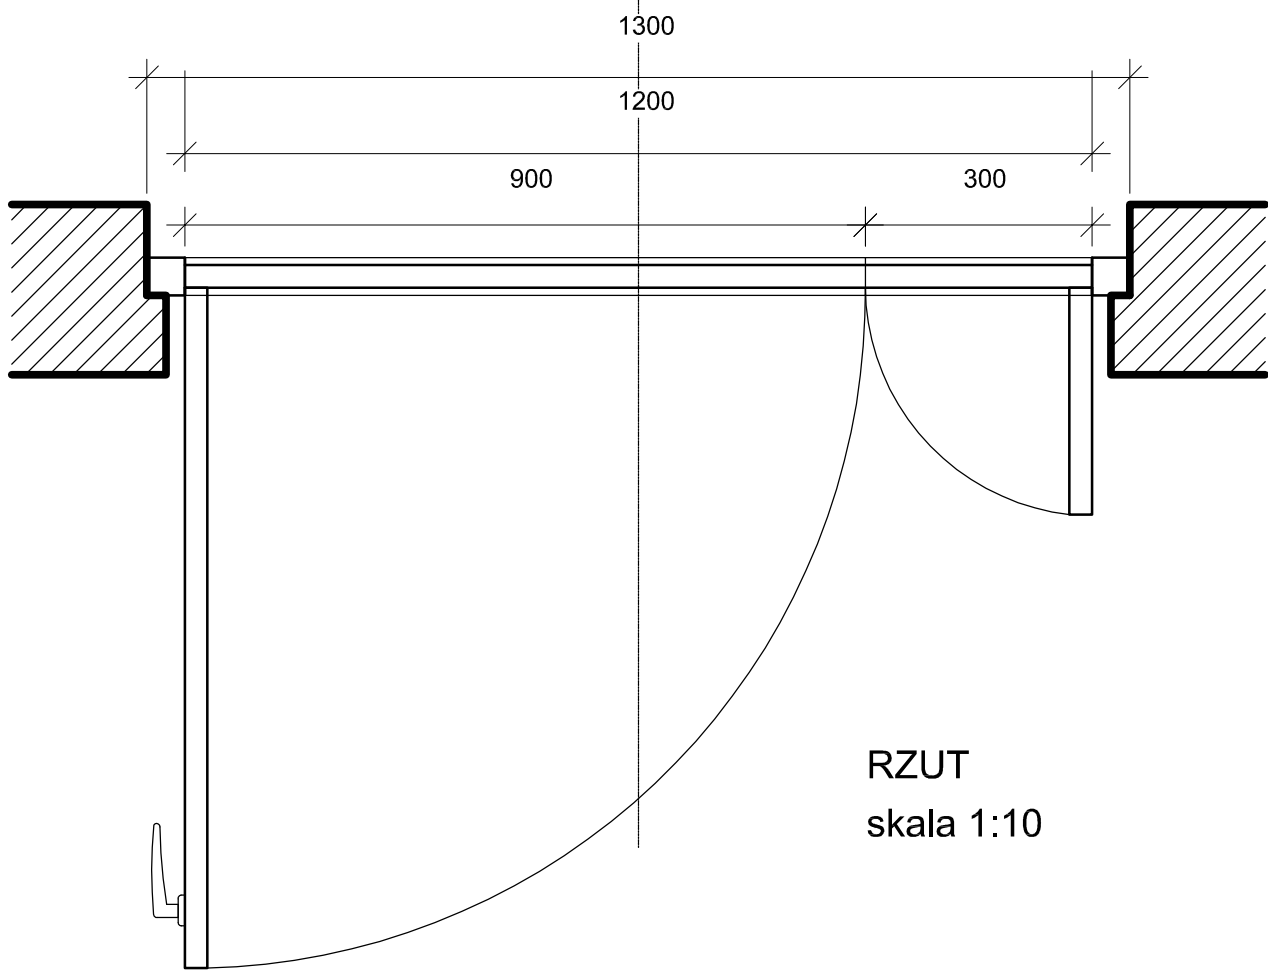

RZUT
skala 1:10

NAPWA I ADRES INWESTYCJI		Zmiana sposobu użytkowania, modernizacja i remont zespołu budynków po Gimnazjum w Jankowicach na cele Środowiskowego Domu Samopomocy oraz Mieszkań Chronionych na terenie działek 98/1, 99/1 w Jankowicach, gm. Łasin	
INWESTOR:		Miasto i Gmina Łasin ul. Radzyńska 2 86-320 Łasin	
BIURO PROJEKTOWE:		PERFEKT Nieruchomości Sp. z o.o. ul. Kościelna 7 87-300 Brodnica Tel: (0-56) 494 10 91 Fax: (0-56) 697 15 59 e-mail: zoperfekt@elp.pl	
IMIE I NAZWISKO		NR UPR.	PODPIS:
ARCHITEKT:	mgr inż. arch. Krzysztof Zakrzewski	GP.1 7342/135/TO/94	
ARCHITEKT SPRAWDZAJĄCY:	mgr inż. arch. Hanna Falkiewicz	GP.1 16962	
ASISTENT PROJEKTANTA:	mgr inż. arch. Dominik Tyburski		
KONSTRUKTOR:	dr inż. Iwona Brądkiewicz	KUP/BO/0045/04	
KONSTRUKTOR SPRAWDZAJĄCY:	mgr inż. Włodzimierz Kwiatkowski	upr. bud. nr 285 TO/1984	
PROJEKTANTA:	mgr inż. Justyna Ładzińska		
ASISTENT PROJEKTANTA:	mgr inż. Marcin Borkowski		
FAZA:		PROJEKT BUDOWLANY	
BRANZA:		ARCHITEKTURA	
NAZWA RYSUNKU:		Stolarka drzwiowa budynek A - drzwi D4	
SKALA:		1:10	
NR RYS:		A22.3	

UWAGA: Wszelkie prawa autorskie do niniejszego opracowania są zastrzeżone. Kopia tego rysunku bez zgody autorów SA ZABRONIONA. (Dz.U.24.1994, poz.83, art. 115-118)