




Okno - O1

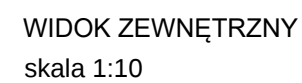

ZEWNĘTRZE

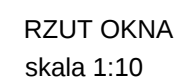

WNETRZE

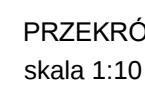


skala 1:10


Okapnik okienny
maks. 2,5 cm nad
parapetem
zewnątrznym

Szerokość ościeżnicy (oboknia) dostosowana tak, aby w całości chowała się za węgarciem - by nie była widoczna z zewnątrz budynku.


PRZEKRÓJ PROFILI
skala 1:1

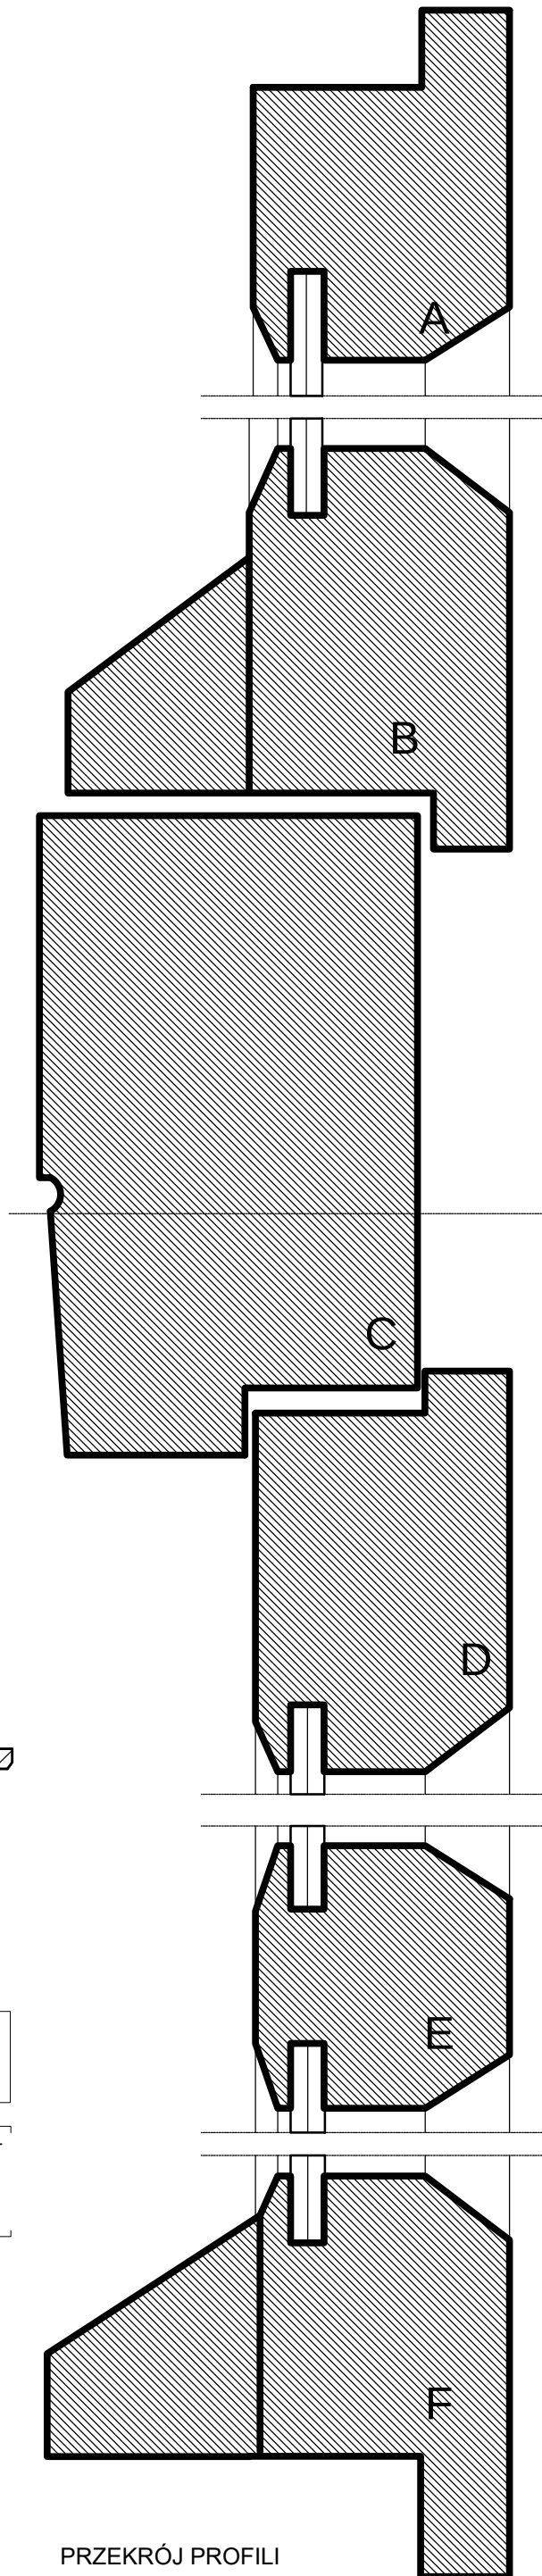

Okno - O2

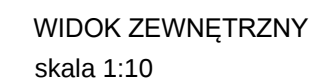

ZEWNĘTRZE

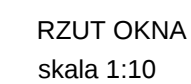

W NĘTRZE

PRZEKRÓJ PIONOWY Y-Y
skala 1:10

Okapnik okienny
maks. 2,5 cm nad
parapetem

TYP ILOSI INWENTARZ	Zmiana sposobu użytkowania, modernizacja i remont zespołu budynków po Gimnazjum w Jawankowicach na cele Sądowskiego Domu Społecznego oraz Miejska Chronialnych na terenie działek 98/1, 9/ w Jawankowicach, gm. Łasin	
INWESTOR	Miasto i Gmina Łasin al. Podgórza 2 86-300 Łasin	
BUDOWNICTWO	PERPEKT Nieruchomości Sp. z o.o. ul. Kosińskiego 7 87-300 Brodnica	Tel.: (0-56) 494 10 91 Fax: (0-56) 697 15 59 e-mail: zapytania@perpekt.pl
PROJEKT	RODZAJ ZAKŁADU	
	NIE WYSTĘPUJE	
ARCHITEKT OPRACOWANIE	mgr inż. arch. Krzysztof Zakrzewski mgr inż. Anna Falkiewicz	GP 172/2004/SB/0394 GP 172/2004/SB/0394
AUTYZS OPRACOWANIE	mgr inż. arch. Dominik Tybuski	KUP B000045/04
KONSTRUKTOR	dr inż. Iwona Brąkiewicz	up bud. nr 285/TI 1984
KONSULTANT PRACOWNIA PROJEKTYJNA	mgr inż. Włodzimierz Kwiatkowski mgr inż. Justyna Lusińska mgr inż. Marcin Borkowski	
DATA		
BRANŻA	PROJEKT BUDOWLANY	
NOMINALNYMI:	ARCHITECTURA	
Stolarska okienka budynek A - okno 01 / 02		
SCALA	1:10 / 1:1 A22.4	