


Rozdzielnica Główna

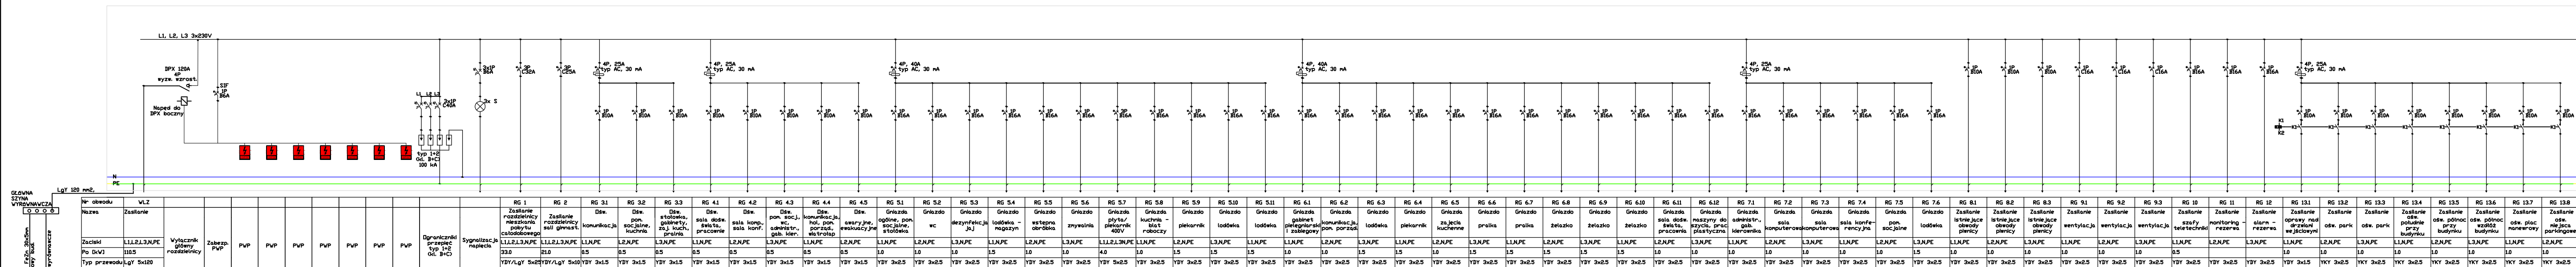

Samoczynne wyłączenie zasilania w układzie TN-S.
Ochrona od porażeń: wyłącznik różnicowo-prądowy.
Zastosować rozdzielnię natynkową Legrand XL 160 6x24M.

Bilans mocy:
 $P_i = 110.5 \text{ kW}$
 $k_j = 0.3$
 $P_s = 33.15 \text{ kW}$
 $I_s = 60.054 \text{ A}$

[illegible]