


Rozdzielnica Mieszkań

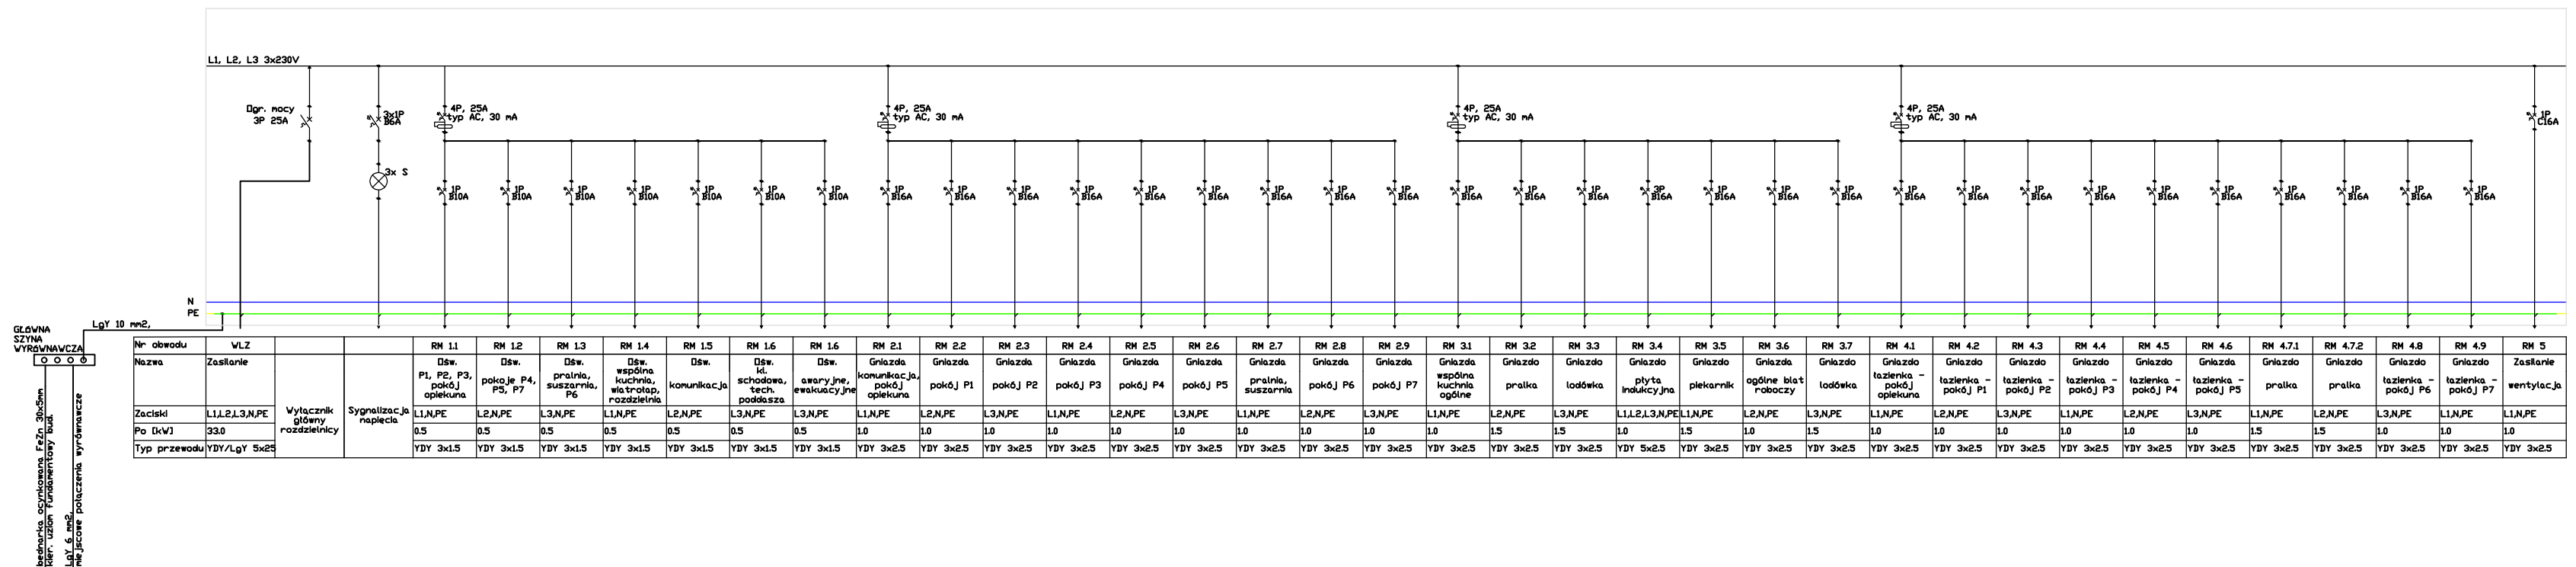

Samoczynne wyłączenie zasilania w układzie TN-S.
Ochrona od porażeń: wyłącznik różnicowo-prądowy.
Zastosować rozdzielnię podtynkową Legrand XL 160 3x24M.

Bilans mocy:
 $P_i = 33.0 \text{ kW}$
 $k_j = 0.3$
 $P_s = 9.9 \text{ kW}$
 $I_s = 17.935 \text{ A}$

UWAGA - WSZELKIE PRAWA AUTORSKIE DO NINIEJSZEGO OPRACOWANIA SĄ ZASTRZEŻONE. KOPIOWANIE, ROZPOWSZECZANIE I UDOSTĘPNIENIE OSOBOM TRZECIM PROJEKTU LUB JEJGO CZĘŚCI BEZ ZGODY AUTORÓW SĄ ZABRONIONE. (Dz.U.24.1994, poz.83, art. 115-118)	NAZWA I ADRES INWESTYCJA:	Zmiana sposobu użytkowania, modernizacja i remont zespołu budynków po Ginnazjum w Jankowicach na cele Środowiskowego Domu Samopomocy oraz Mieszkań Chronionych na terenie działek 98/1, 99/1 w Jankowicach, gm. Łasin	
		INWESTOR: Miasto i Gmina Łasin ul. Rodzyńska 2 86-320 Łasin	
			BIURO PROJEKTOWE: PERFECT Nieruchomości Sp. z o.o. ul. Kosciuszko 7 87-300 Brodnica Tel: (0-56) 494 10 91 Fax: (0-56) 697 15 59 e-mail: zbperfect@wp.pl
	IMIĘ I NAZWISKO		NR UPR.
	PROJEKTANT:	mgr inż. Piotr Łoś	KUP/0138/P/OOE/14
	PROJEKTANT SPRAWDZAJĄCY:	mgr inż. Zdzisław Brąkiewicz	BP-RN-V-26/20/84
	ASYSTENT PROJEKTANTA:	mgr inż. Marcin Bytner	
	Faza:	PROJEKT BUDOWLANY	Data: MARZEC 2020r.
	branża:	ELEKTRYCZNA	
	naзва rysunku:		Skala: 1:100
		Rozdzielnica Mieszkań	nr rys.: E03