


Rozdzielnica Multimedialna

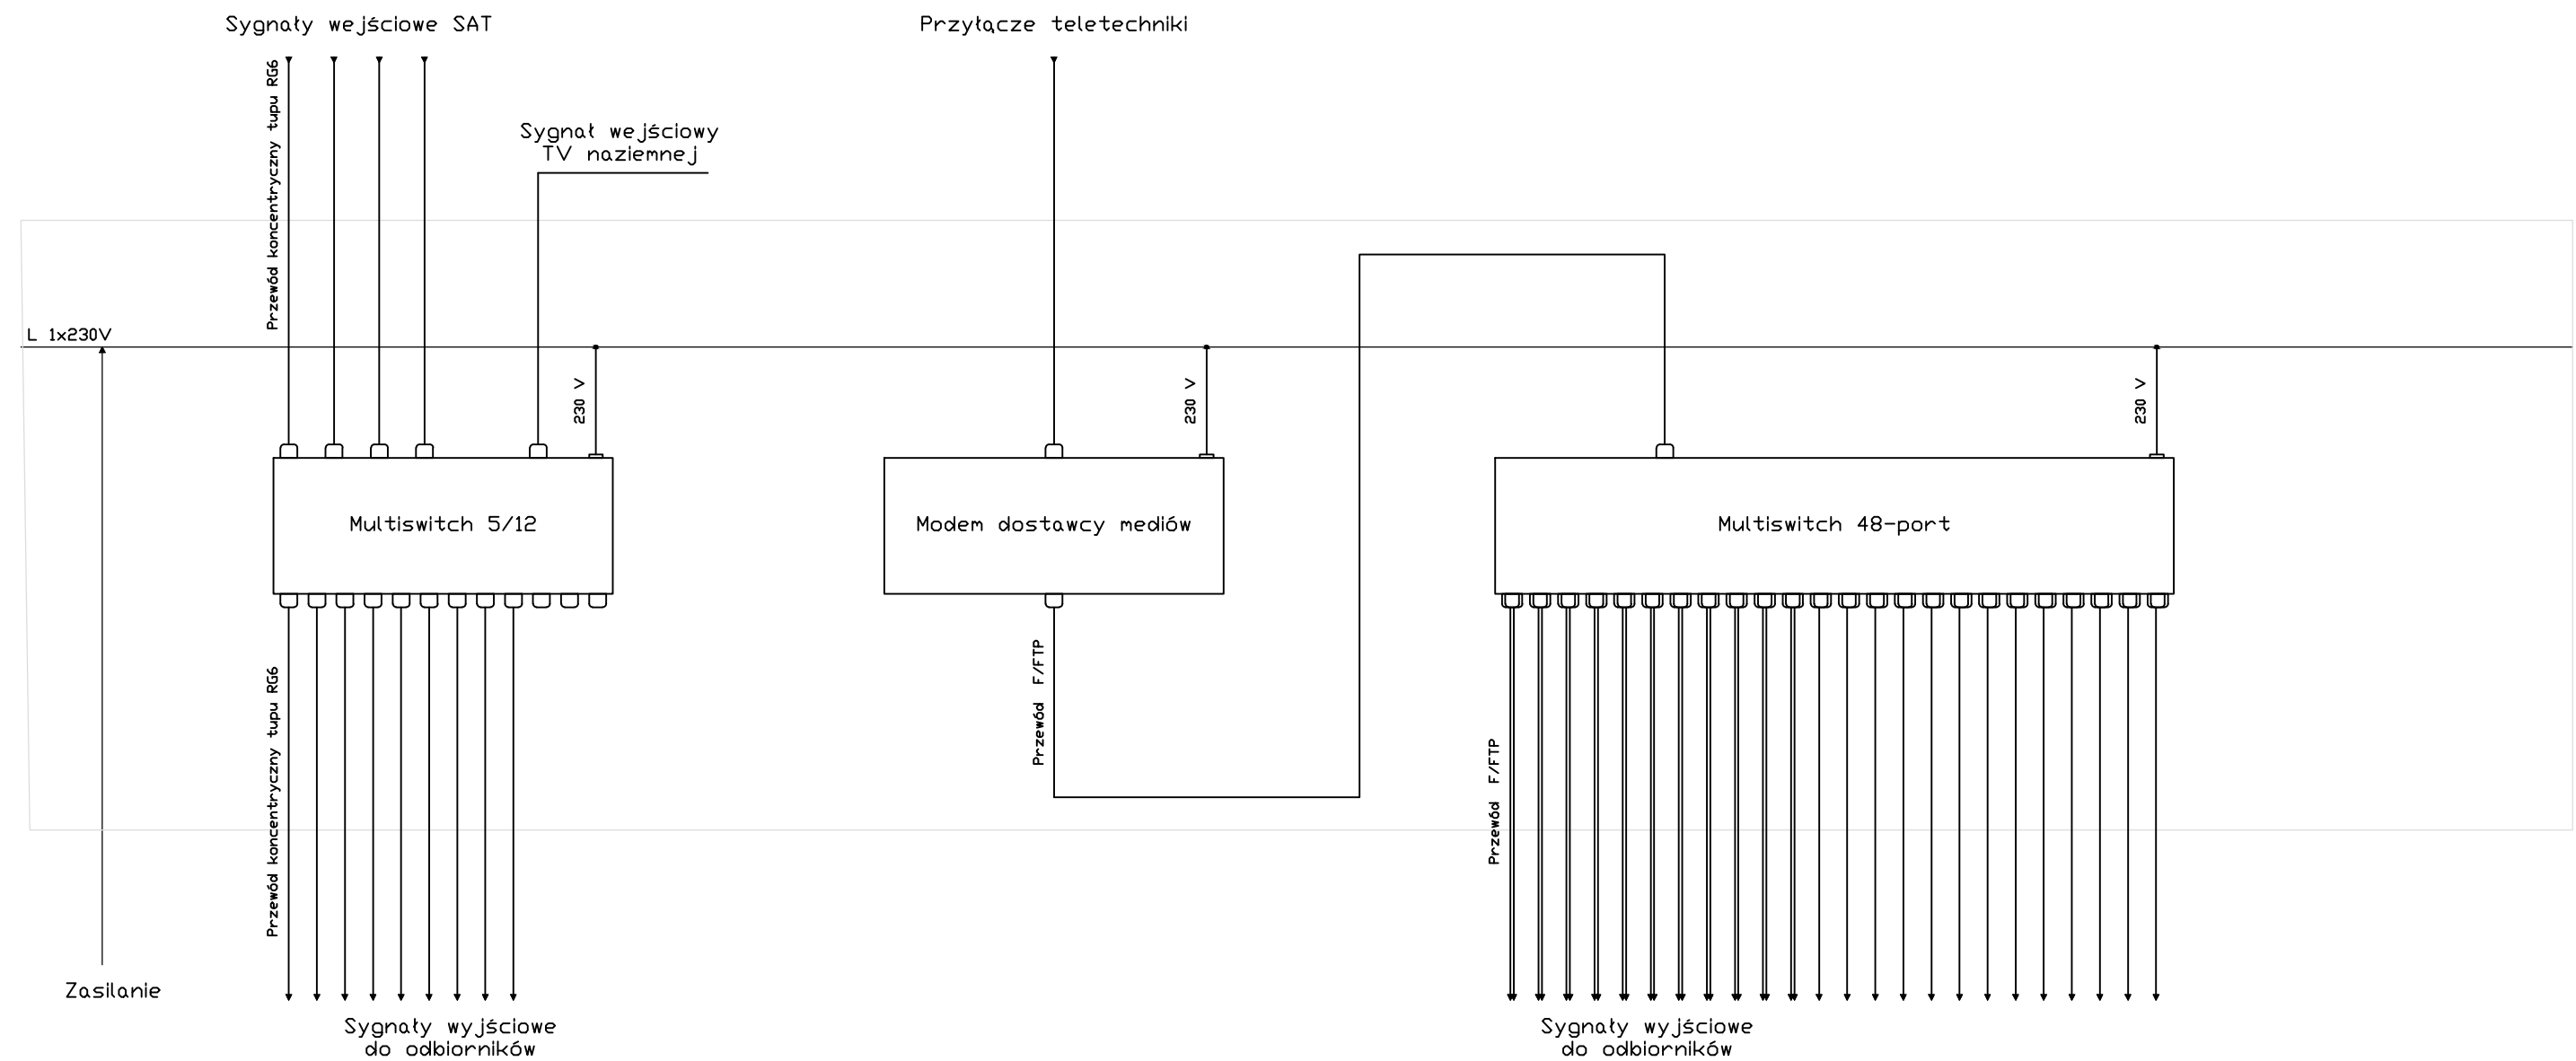

Zastosować multiswitch typu OPTICUM OMS 5/12 PRO.
Zastosować multiswitch typu Switch Netgear GS748T 48-port.
Jako rozdzielnicę multimedialną wykorzystać Szafę Rack Base Link BL-SRW1906660SM-1C 4U.

UWAGA: WSZELKIE PRAWA AUTORSKIE DO NINIEJSZEGO OPRACOWANIA SĄ ZASTRZEŻONE KOPIOWANIE, ROZPOWISZCZANIE I UDOSTĘPNIANIE OSOBOM TRZECIM PROJEKTU LUB JEGO CZĘŚCI BEZ ZGODY AUTORÓW SĄ ZABRONIONE. (Dz.U.24/1994, poz.83, art. 115-118)	NAZWA I ADRES INWESTYCJI: Zmiana sposobu użytkowania, modernizacja i remont zespołu budynków po Gimnazjum w Jankowicach na cele Środowiskowego Domu Samopomocy oraz Mieszkań Chronionych na terenie działek 98/1, 99/1 w Jankowicach, gm. Łasin		
	INWESTOR: Miasto i Gmina Łasin ul. Radzyńska 2 86-320 Łasin		
	 BIURO PROJEKTOWE: PERFECT Nieruchomości Sp. z o.o. ul. Kościelna 7 87-300 Brodnica Tel: (0-56) 494 10 91 Fax: (0-56) 697 15 59 e-mail: zbperfect@elap.pl		
	IMIE I NAZWISKO: NR UPR: PODPIS:		
	PROJEKTANT:	mgr inż. Piotr Łoś	KUP/0138/POOE/14
	PROJEKTANT SPRAWDZAJĄCY:	mgr inż. Zdzisław Brądkiewicz	BP-RN-V/26/TO/84
	ASYSTENT PROJEKTANTA:	mgr inż. Marcin Bytner	
FAZA: PROJEKT BUDOWLANY		DATA: MARZEC 2020r.	
BRANŻA: ELEKTRYCZNA		SKALA: 1:100	
NAZWA RYSUNKU: Rozdzielnica multimedialna		NR RYS: E05	