
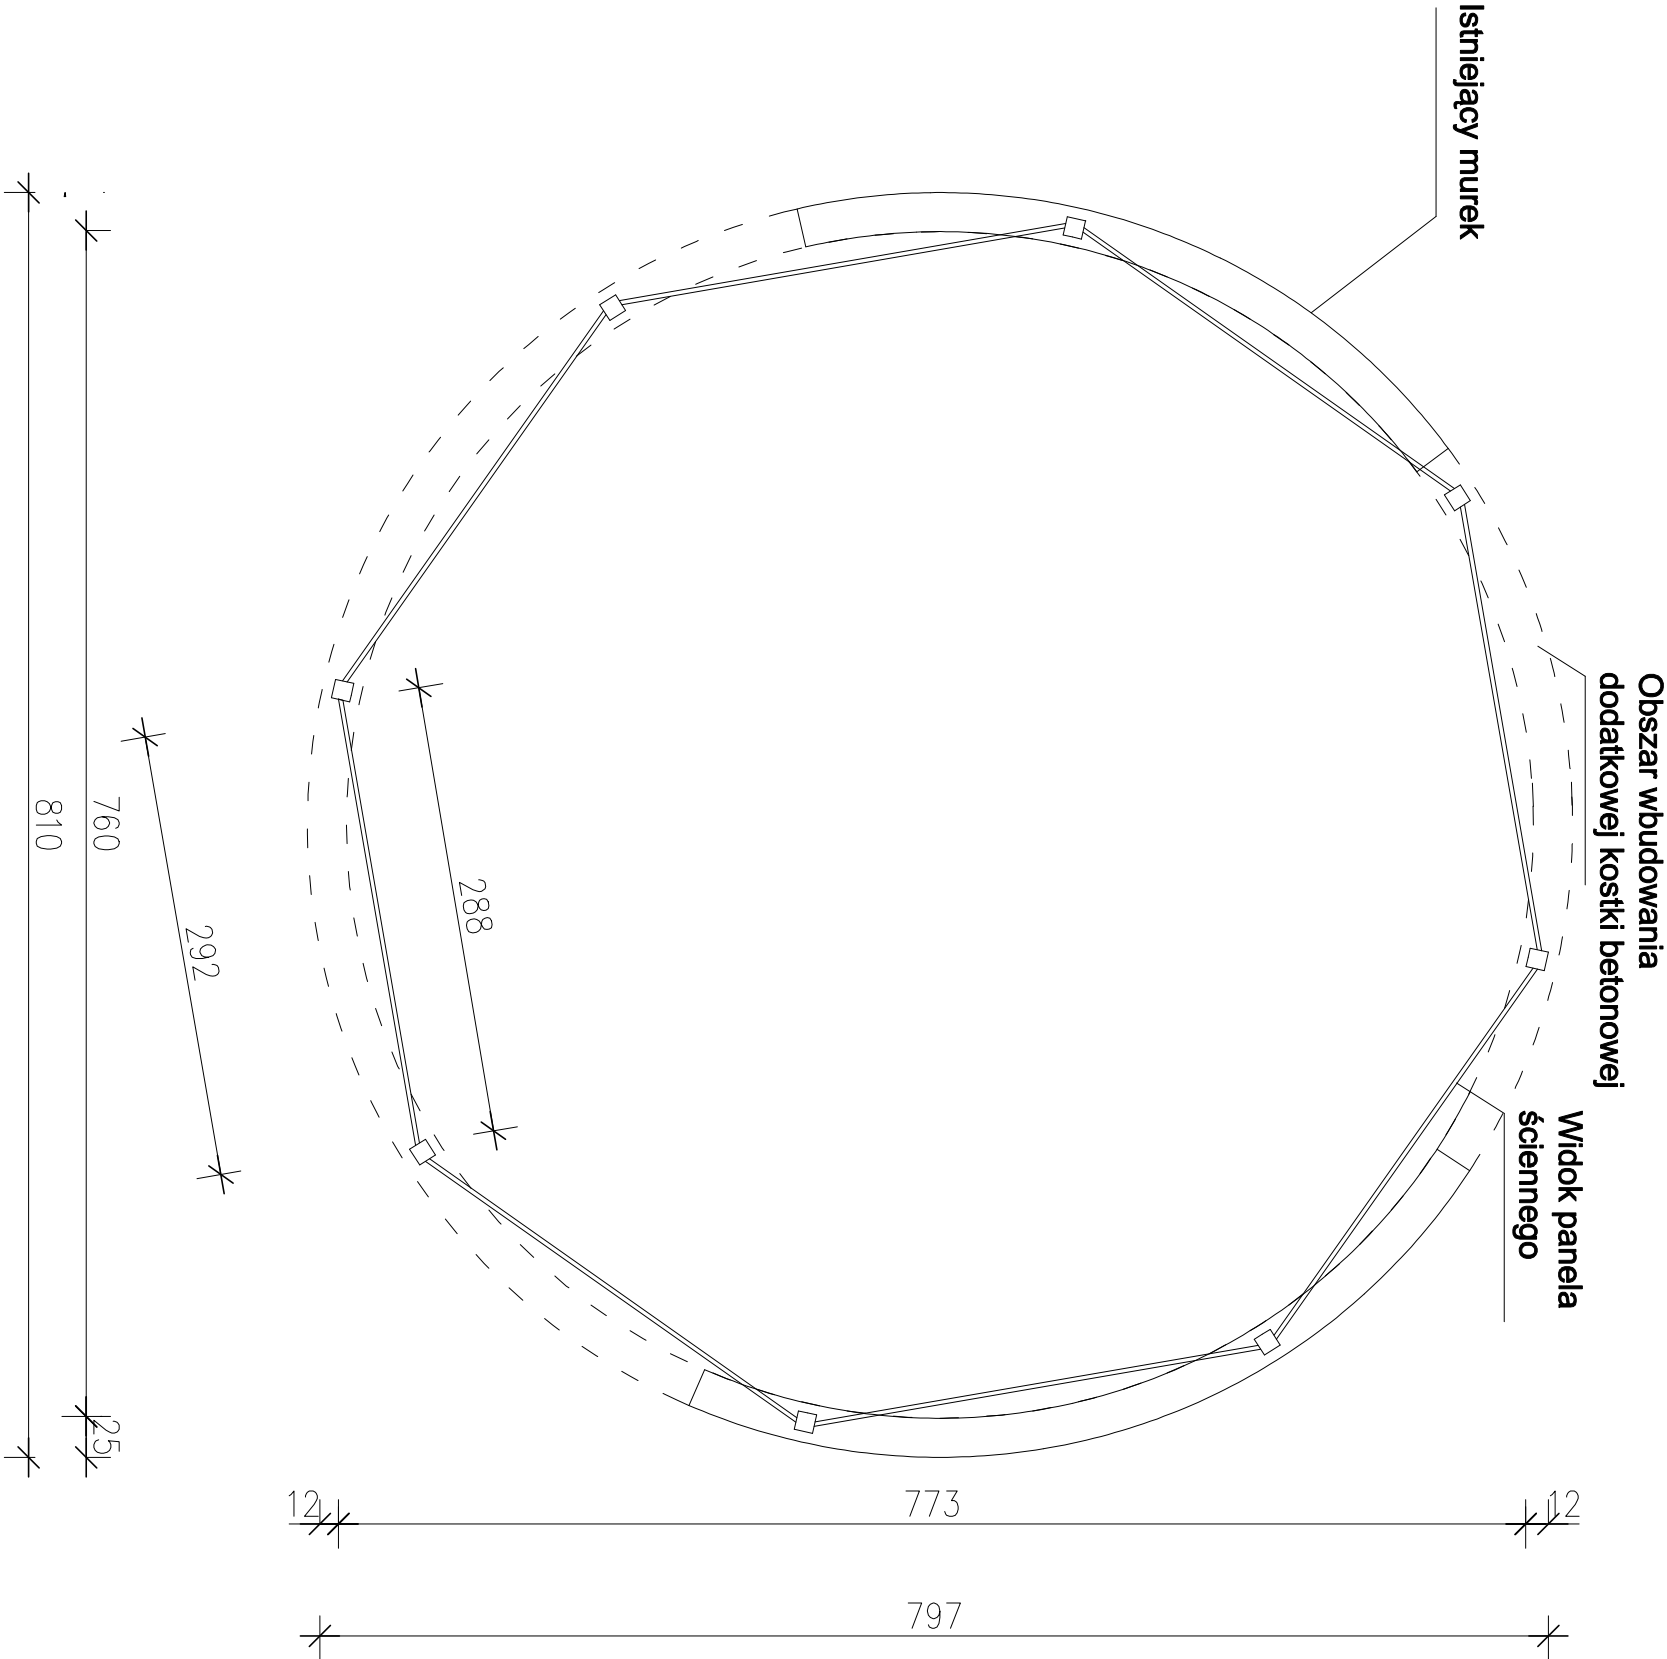


RZUT POZIOMU SŁUPÓW NA WYSOKOŚCI 0.7 m PONAD
TERENEM

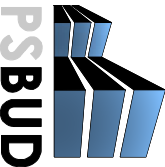

INWESTOR:		Miasto i Gmina Łasin	
INWESTYCJA:		ul. Radzyńska 2, 86-320 Łasin	
Przebudowa i modernizacja świetlicy wiejskiej w miejscowości Nogat dz. nr 234/1 i 234/9 obr. 0006 Nogat gm. Łasin			
Pracownia projektowa architektoniczno - budowlana "PSBUD" mgr inż. Piotr Świrzyński			
86-302 Wałdowo Szlachce 87 g tel. kom. 607-820-777 e-mail: psbud@interia.pl			
			
NAZWA RYSUNKU:		SKALA:	BRANŻA:
Rzut poziomym słupów na wys. 0,7 m ponad terenem		1:50	Architektoniczno - konstrukcyjna
FAZA:		DATUM:	NR ARKUSZA
Projekt budowlany o szczegółowości projektu wykonawczego		05.12.2017 r.	B-02
FUNKCJA:		NR UPRAWNIENI	SPECJALNOŚĆ
AUTOR:			
PROJEKTANT	mgr inż. Piotr Świrzyński	8/KPOKK/2015	KONSTR.-BUDOWL.
PROJEKTANT	mgr inż. Jolanta Czechowska - Wójcik	A-70/04	ARCHITEKTONICZNA
ASISTENT PROJEKTANTA	mgr inż. Robert Polom	-	KONSTR. - BUDOWL.