
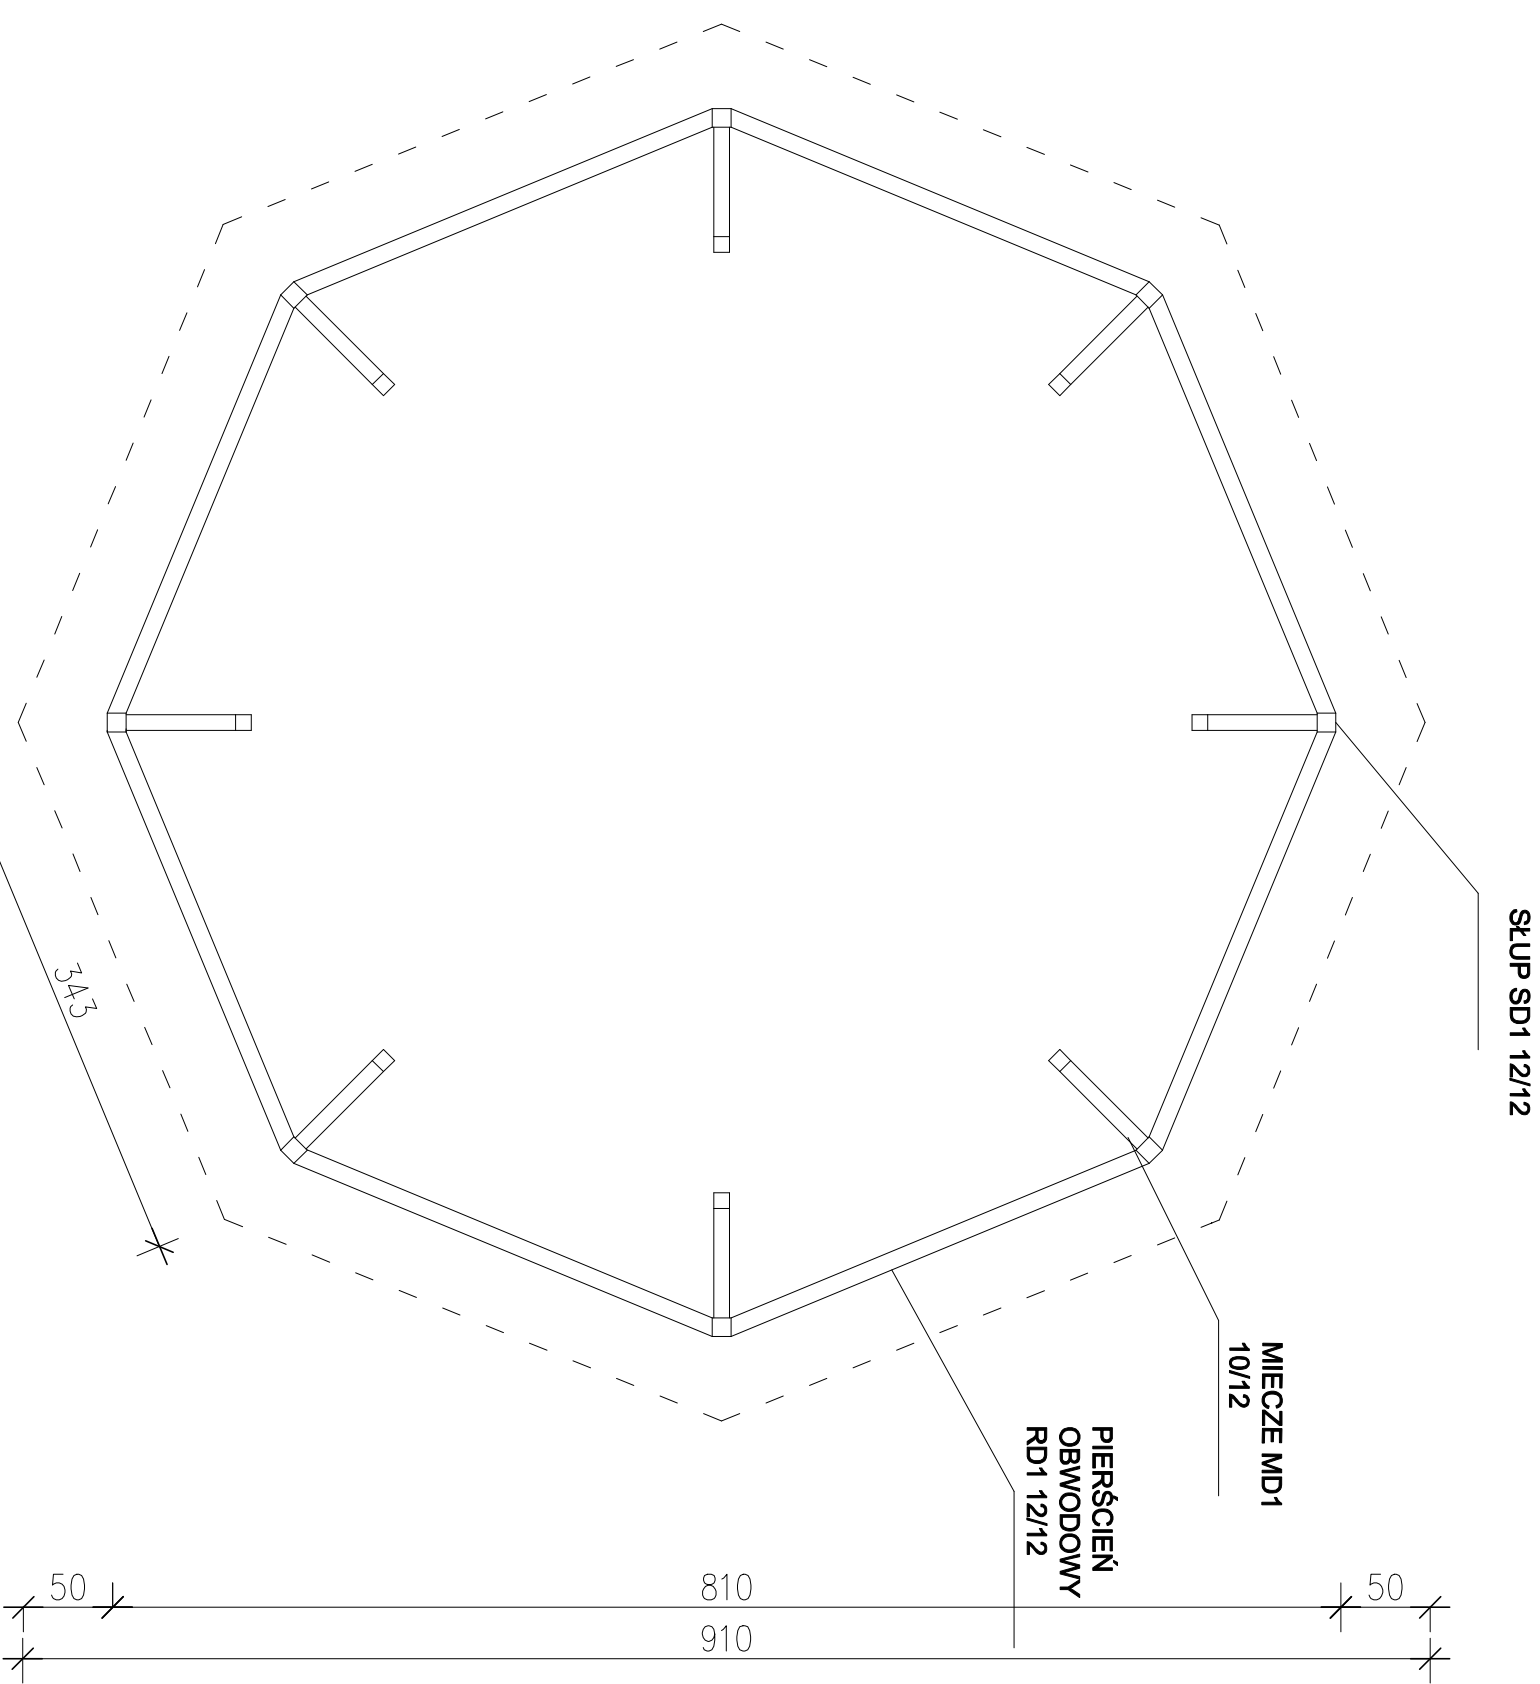


RZUT KONSTRUKCJI OBWODOWEGO PIERŚCIENIA
SCALAJĄCEGO

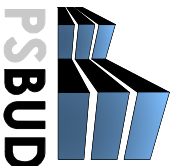

INWESTOR: Miasto i Gmina Łasin ul. Radzyńska 2, 86-320 Łasin				
INWESTYCJA: Przebudowa i modernizacja świetlicy wiejskiej w miejscowości Nogat dz. nr 234/1 i 234/9 obr. 0006 Nogat gm. Łasin				
 Pracownia projektowa architektoniczno - budowlana "PSBUD" mgr inż. Piotr Świryński 86-302 Wałkowo Szlacheckie 87 g tel. kom. 607-820-777 e-mail: psbud@interia.pl				
NAZWA KRSJUNKU: Rzut konstrukcji obwodowego pierścienia scalającego		SKALA: 1:50		BRANŻA: Architektoniczno - konstrukcyjna
PRZKŁ. Projekt budowlany o szczegółowości projektu wykonawczego	DATA: 05.12.2017 r.		NR ARKUSZA B-03	
FUNKCJA:	AUTOR:	NR UPRAWNIENIĘ	SPECIALNOŚĆ	PODPIS
PROJEKTANT	mgr inż. Piotr Świryński	8/KPOK/2015	KONSTR.-BUDOWL.	
PROJEKTANT	mgr inż. Janina Czechowska - Wójcik	A-70/04	ARCHITEKTONICZNA	
ASISTENT PROJEKTANTA	mgr inż. Robert Potem	-	KONSTR. - BUDOWL.	