
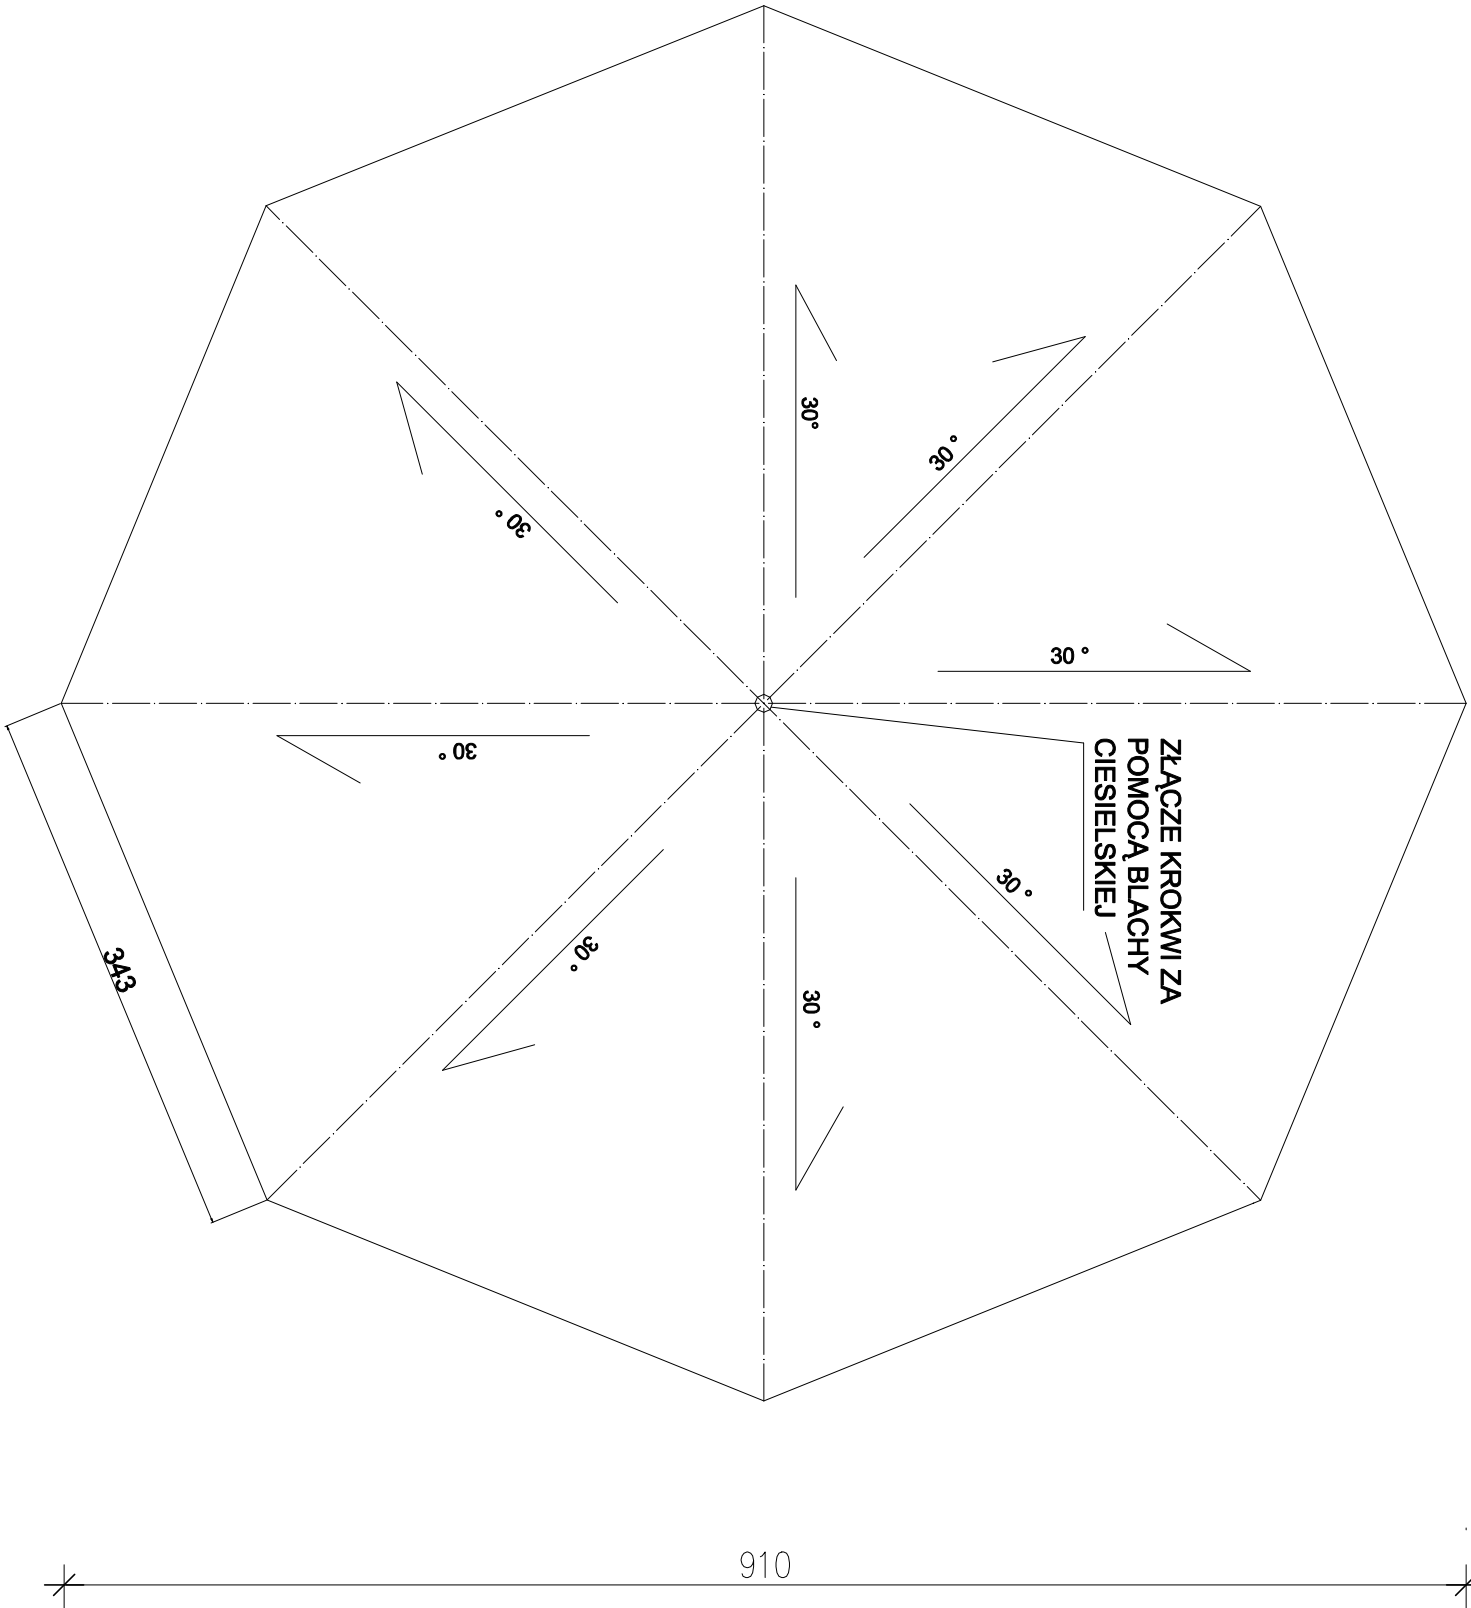


RZUT POŁACI DACHOWEJ

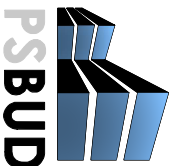

INWESTOR:					Miasto i Gmina Łasin ul. Radzyńska 2, 86-320 Łasin								
INWESTYCJA:					Przebudowa i modernizacja świetlicy wiejskiej w miejscowości Nogat dz. nr 234/1 i 234/9 obr. 0006 Nogat gm. Łasin								
<div><div><div>Pracownia projektowa architektoniczno - budowlana "PSBUD" mgr inż. Piotr Świrzyński 86-302 Wądkowo Szlacheckie 87 G tel. kom. 607-820-777 e-mail: psbud@interia.pl</div></div></div>													
NAZWA KRYSIŃCZKA:				Rzut połąci dachowej		SKALA:		1:50		BIAWAŻKA:		Architektoniczno - konstrukcyjna	
FUNKCJA:				AUTOR:		NR UPRAWNIENIĘ		SPECJALNOŚĆ		PODPIS			
PROJEKTANT				mgr inż. Piotr Świrzyński		8/KPOK/2015		KONSTR.-BUDOWL.					
PROJEKTANT				mgr inż. Janina Cechowska - Wójcik		A-70/04		ARCHITEKTONICZNA					
ASYSTENT PROJEKTANTA				mgr inż. Robert Polom		-		KONSTR. - BUDOWL.					
FIZJA:				Projekt budowlany o szczegółowości projektu wykonawczego		DATA:		05.12.2017 r.		NR ARKUSZA:		B-06	