


SZCZEGÓŁ 2.0


Górna powierzchnia panela ściennego


Szczegół 2.1

Rzut z góry widok panela ściennego

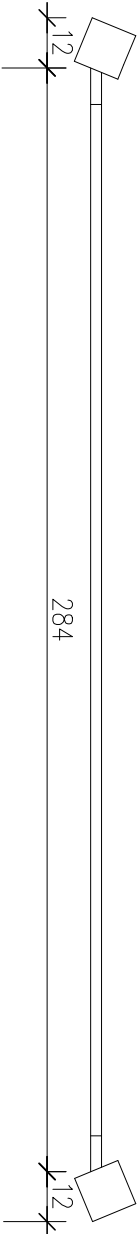

Widok górnej powierzchni panela ściennego

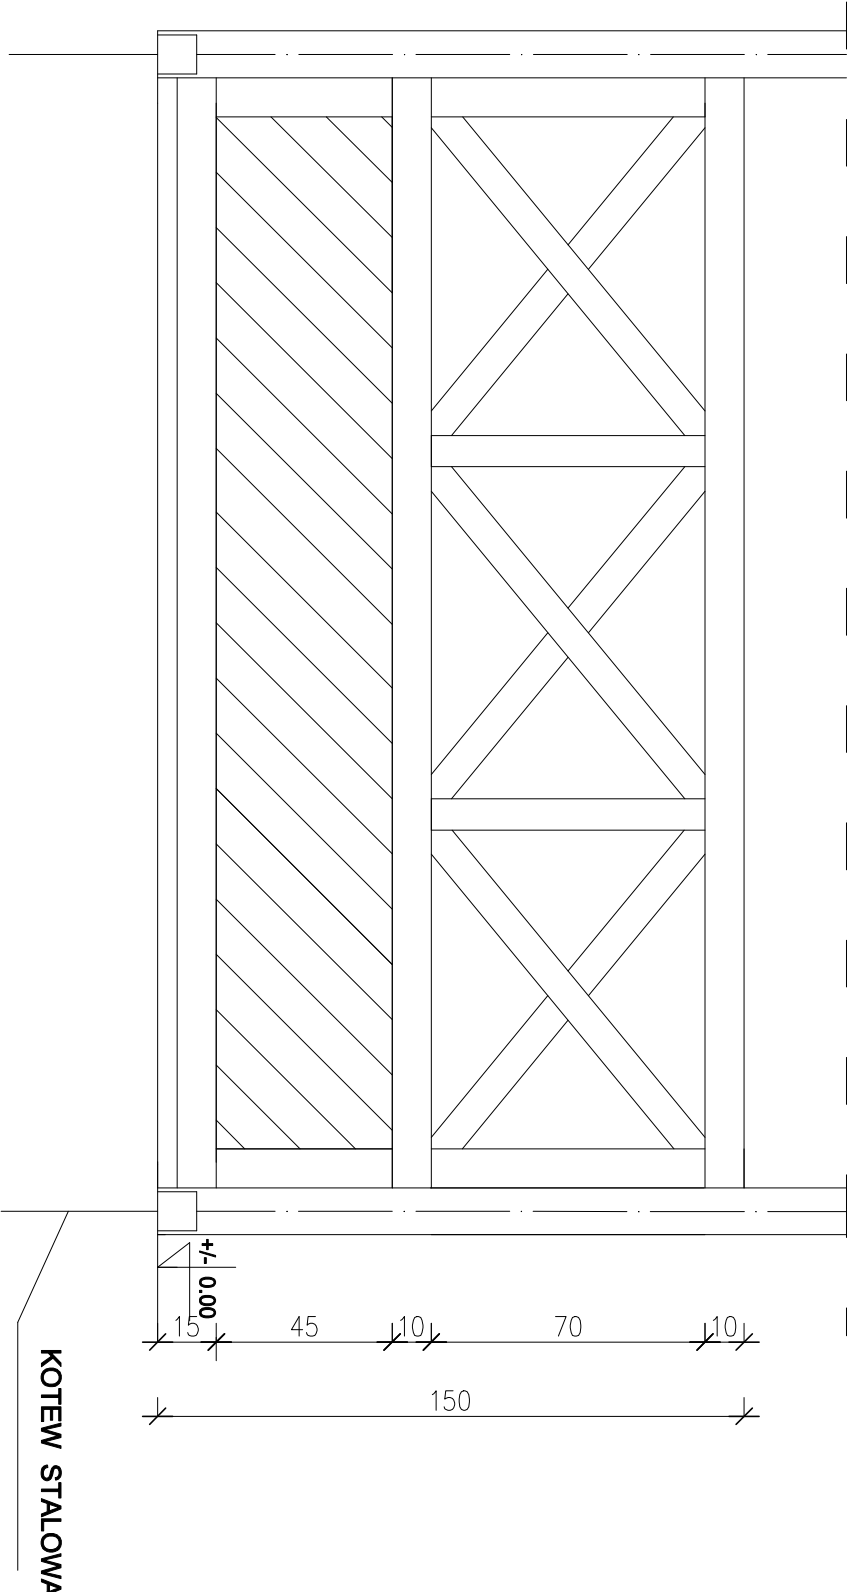

INWESTOR:		Miasto i Gmina Łasin	
INWESTYCJA:		ul. Radzyńska 2, 86-320 Łasin	
Przebudowa i modernizacja świetlicy wiejskiej w miejscowości Nogat dz. nr 234/1 i 234/9 obr. 0006 Nogat gm. Łasin			
<div><div><div><div>Pracownia projektowa architektoniczno - budowlana</div><div>"PSBUD" mgr inż. Piotr Świrzyński</div><div>86-302 Wądkowo Szlacheckie 87 G</div><div>tel. kom. 607-820-777</div><div>e-mail: psbud@interia.pl</div></div></div></div>			
NAZWA RYSUNKU:		Szczegół 2.0, 2.1, Górna powierzchnia panela ściennego	
SKALA:		1:20	
BRANŻA:		Architektoniczno - konstrukcyjna	
FUNKCJA:		Projekt budowlany o szczegółowości projektu wykonawczego	
DATA:		05.12.2017 r.	
NR ARKUSZA		B-09	
AUTOR:		mgr inż. Piotr Świrzyński	
NR UPRAWNIENI		8/KPOKK/2015	
PROJEKTANT		mgr inż. Janina Ciesiońska - Wójcik	
SPECJALNOŚĆ		ARCHITEKTOWNICZNA	
ASYSTENT PROJEKTANTA		mgr inż. Robert Pokon	
KONSTR. - BUDOWL.		-	
PODPIS			