
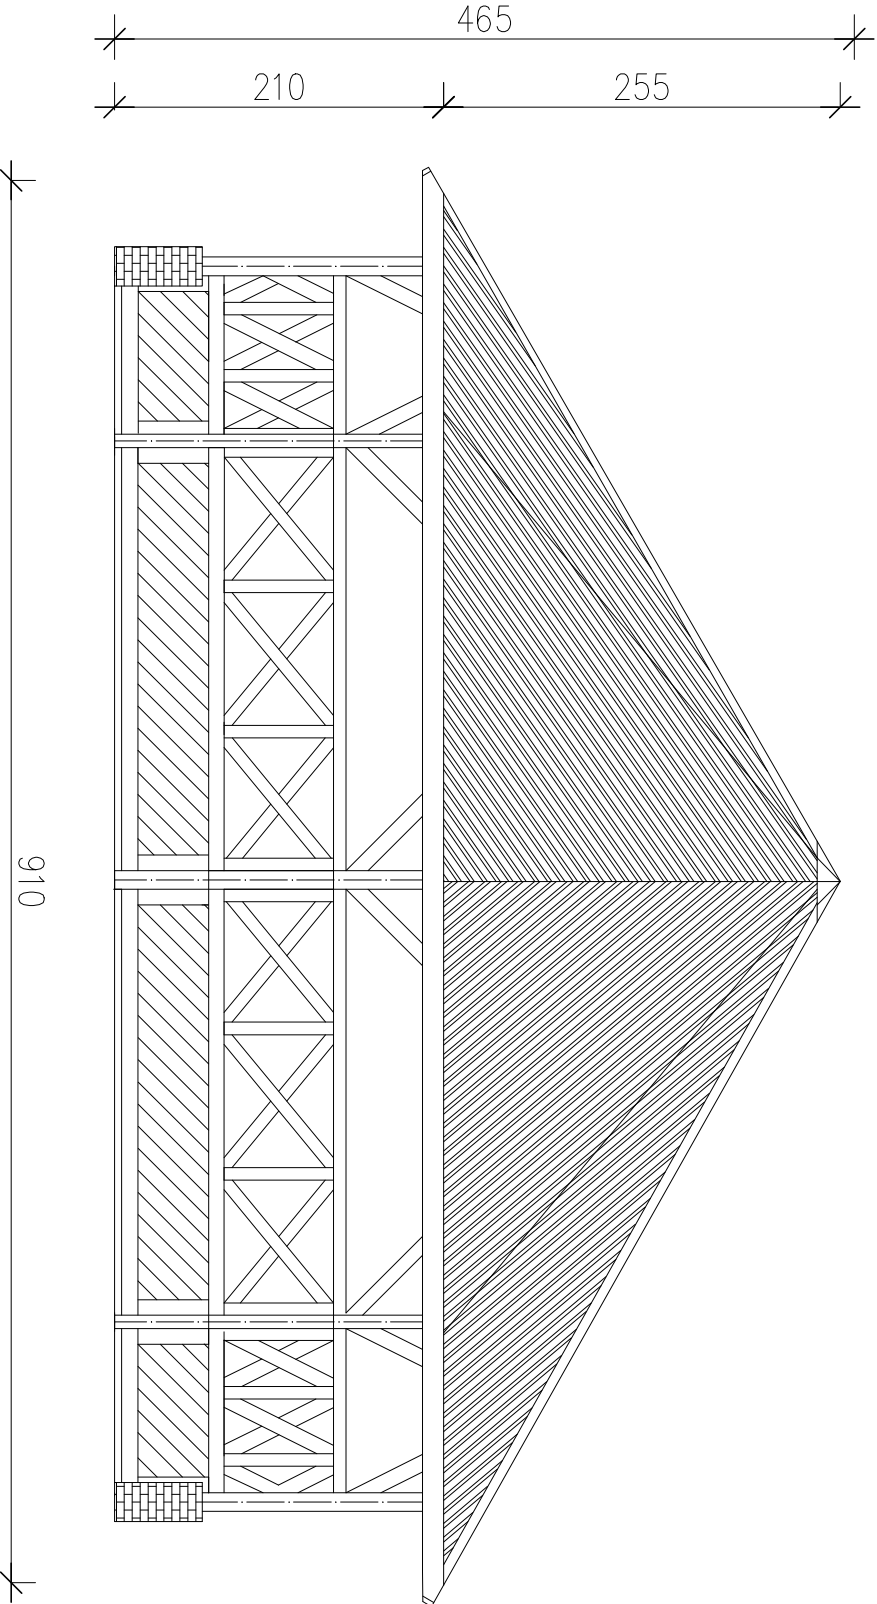


ELEVACJA

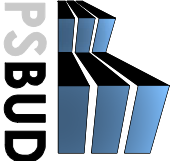

INWESTOR:									
Miasto i Gmina Łasin ul. Radzyńska 2, 86-320 Łasin									
INWESTOR:									
Przebudowa i modernizacja świetlicy wiejskiej w miejscowości Nogat dz. nr 234/1 i 234/9 obr. 0006 Nogat gm. Łasin									
INWESTOR:									
		Pracownia projektowa architektoniczno - budowlana "PSBUD" mgr inż. Piotr Świrzyński 86-302 Wądkowo Szlacheckie 67 G tel. kom. 607-820-777 e-mail: psbud@interia.pl							
NAZWA KRSJUNITU:		SKALA:		BRAJZA:					
Elewacja wiaty		1:50		Architektoniczno - konstrukcyjna					
PRZK:		DATA:		NR ARKUSZA					
Projekt budowlany o szczegółowości projektu wykonawczego		05.12.2017 r.		B-12					
FUNKCJA:		AUTOR:		NIR UPRAWNIENIE:		SPECJALNOŚĆ:		PODPIS	
PROJEKTANT		mgr inż. Piotr Świrzyński		8/KPOK/2015		KONSTR.-BUDOWL.			
PROJEKTANT		mgr inż. Janina Czechowska - Węgiel		A-70/04		ARCHITEKTONICZNA			
ZASTYPIENT PROJEKTANTA		mgr inż. Robert Pokon		-		KONSTR. - BUDOWL.			