


RZUT WIATY

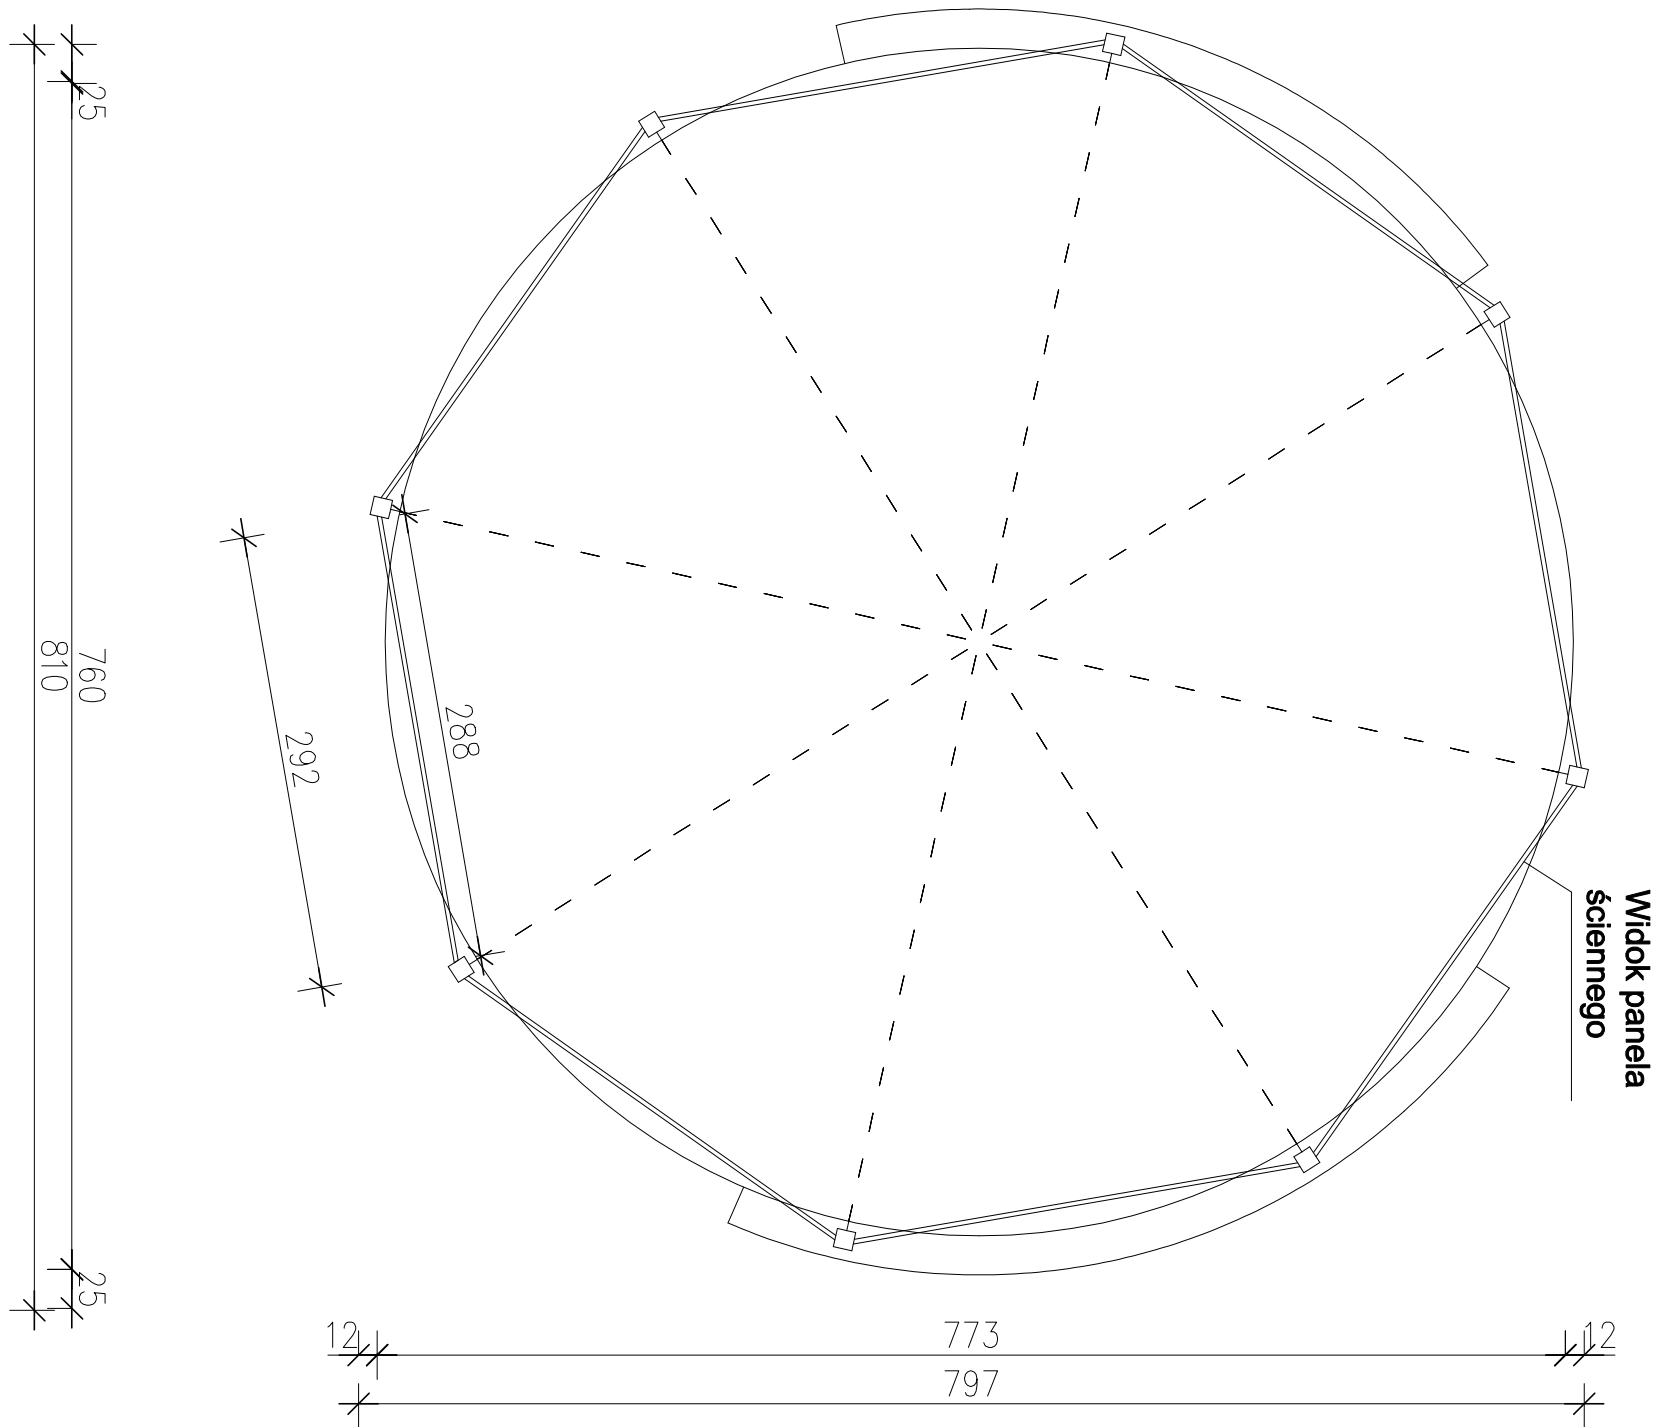

UWAGA!

Przed rozpoczęciem robót należy skontrolować i prawidłowo dopasować wymiary związane z długością i rozstawem słupów .

INWESTOR:			
Miasto i Gmina Łasin ul. Radzyńska 2, 86-320 Łasin			
INWESTYCJA:			
Przebudowa i modernizacja świetlicy wiejskiej w miejscowości Nogat dz. nr 234/1 i 234/9 obr. 0006 Nogat gm. Łasin			
NAZWA KRSJANIOU:			
Rzut wiaty		SKALA:	branża:
		1:50	Architektoniczno - konstrukcyjna
PRZEBUD.		DATA:	NR ARKUSZA
Projekt budowlany o szczegółowości projektu wykonawczego		05.12.2017 r.	B-01
FUNKCJA:			
AUTOR:		NR UPRAWNIENIĘ	SPECIALNOŚĆ
mgr inż. Piotr Świrzyński		8/KPO/K/2015	KONSTR.-BUDOWL.
PROJEKTANT		mgr inż. Janina Czechowska - Wójcik	ARCHITEKTONICZNA
ASISTENT PROJEKTANTA		mgr inż. Robert Potom	KONSTR. - BUDOWL.
PSBUD			
Pracownia projektowa architektoniczno - budowlana "PSBUD" mgr inż. Piotr Świrzyński 86-302 Wątkowo Szlachectwo 87 G tel. kom. 607-820-777 e-mail: psbud@interia.pl			