


## RZUT KONSTRUKCJI DACHU NA poziomie 3,8 m

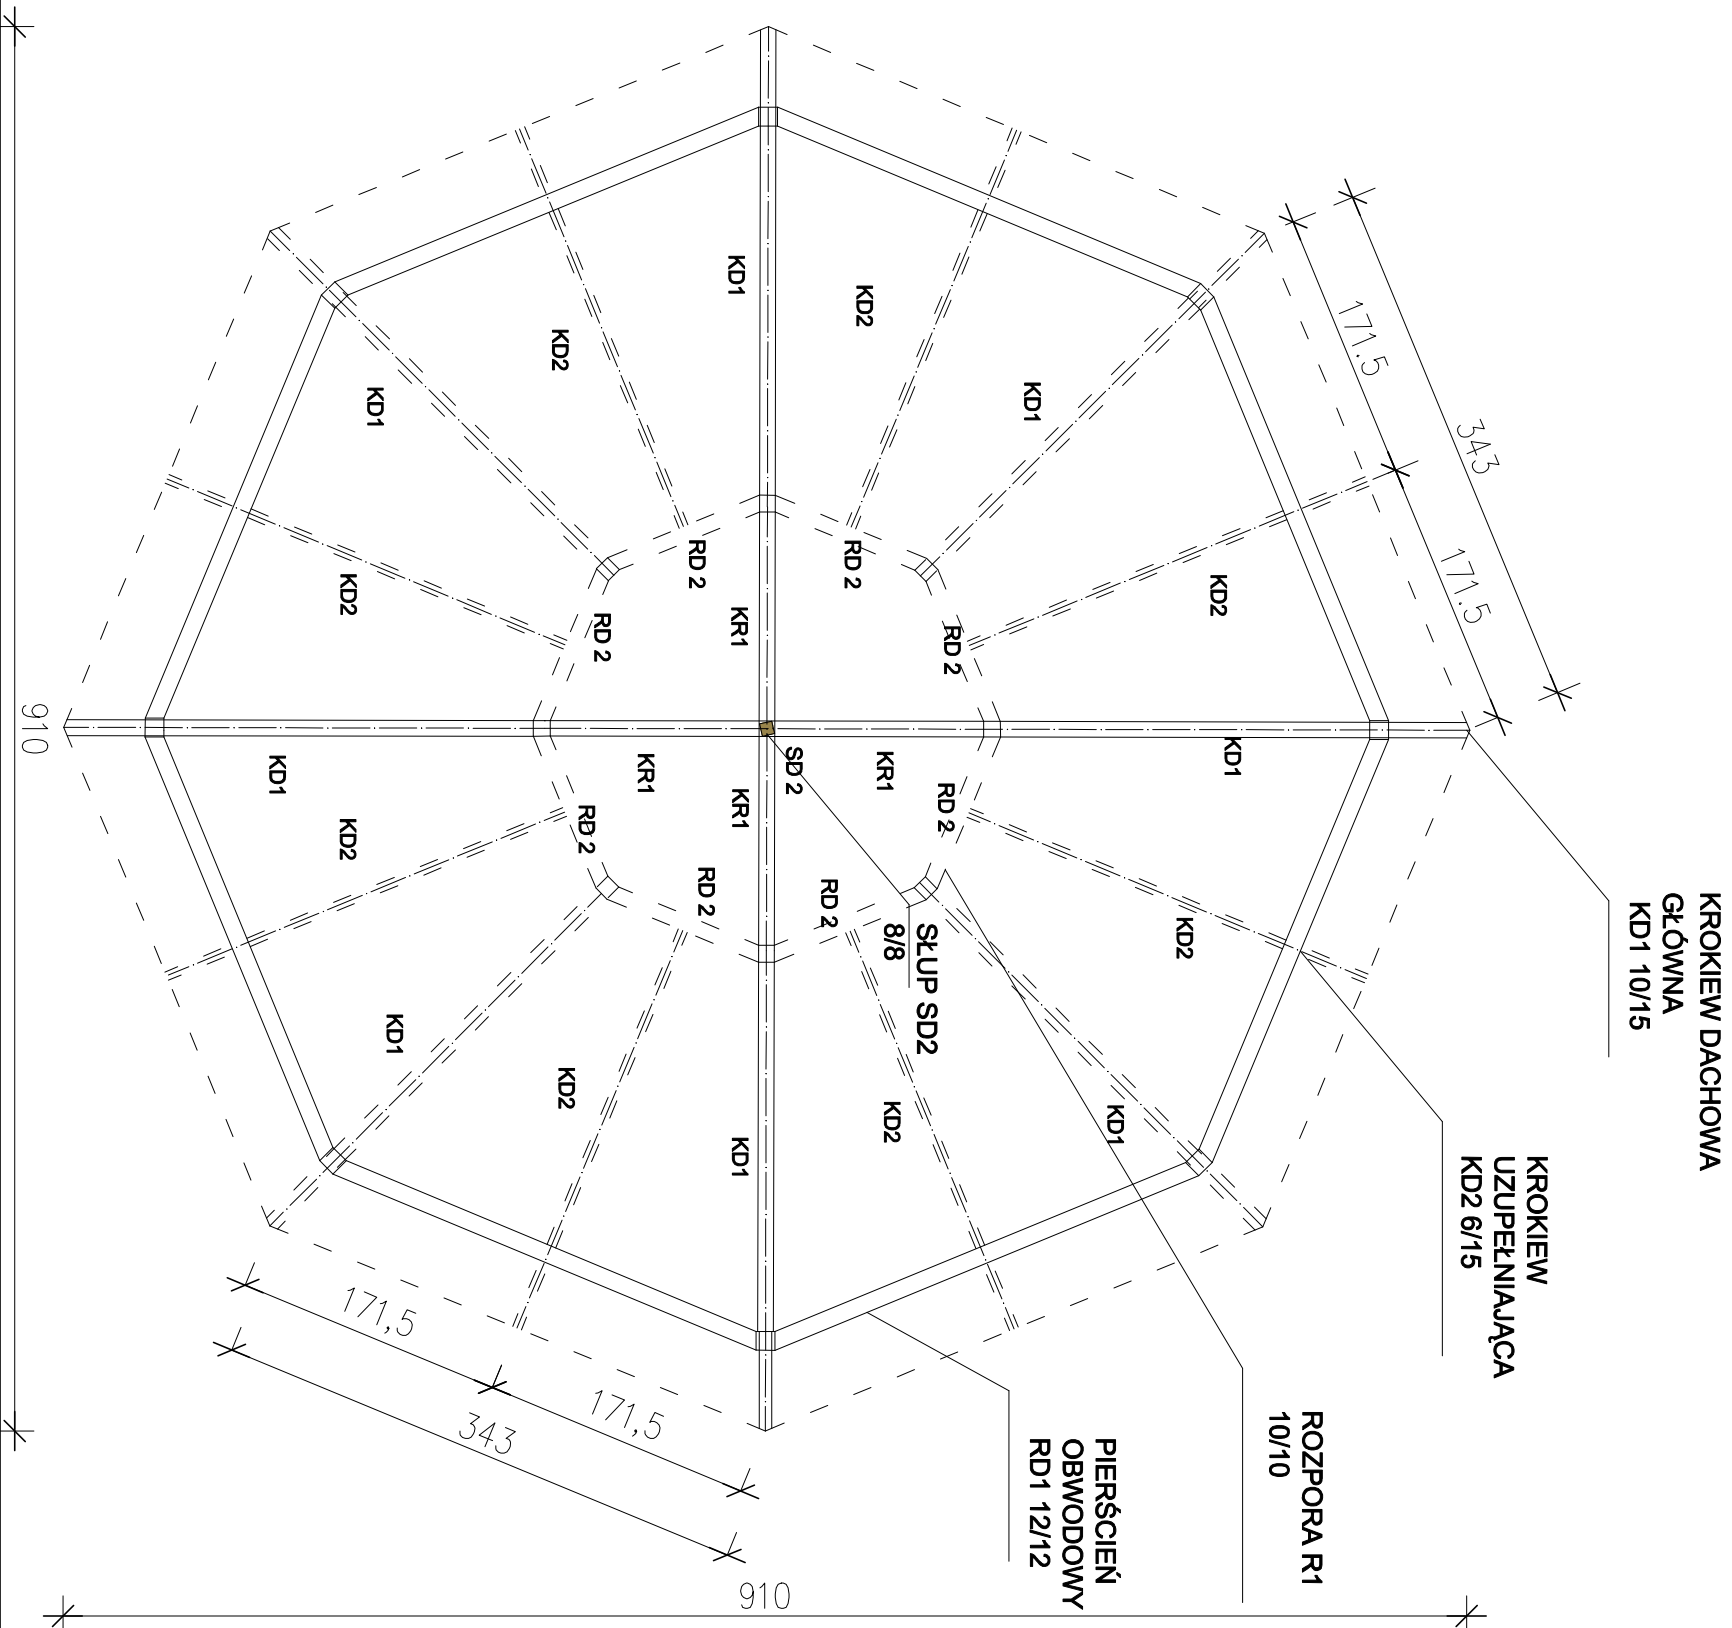


KD1 - krokiew dachowa główna 10 x 15  
KD2 - krokiew dachowa uzupełniająca 6 x 15  
R1 - rozpora 10x10  
RD1 - pierścień obwodowy 12 x12  
KR1 - krokiew rozporowa 10 x 10  
SD2 - słupek 8x8

**INWESTOR:**

Miasto i Gmina Łasin  
ul. Radzyńska 2, 86-320 Łasin

**INWESTYTOR:**

Przebudowa i modernizacja świetlicy wiejskiej w miejscowości Nogat  
dz. nr 234/1 i 234/9 obr. 0006 Nogat gm. Łasin



**Pracownia projektowa architektoniczno - budowlana**  
**"PSBUD" mgr inż. Piotr Świrzyński**  
 86-302 Wądozno Stachowickie 67 g  
 tel. kom. 607-420-777  
 e-mail: psbud@interia.pl

<p><b>NAZWA INWESTYCJI:</b></p> <p><b>Rzut konstrukcji dachu na poziomie 3,8 m</b></p>		<p><b>DATA:</b></p> <p><b>05.12.2017 r.</b></p>		<p><b>SKALA:</b></p> <p><b>1:50</b></p>		<p><b>ROZDZIAŁ:</b></p> <p><b>Architektoniczno - konstrukcyjna</b></p>	
<p><b>TYTUŁ:</b></p> <p><b>Projekt budowlany o szczegółowości projektu wykonawczego</b></p>		<p><b>NR DOKUMENTU:</b></p> <p><b>B-04</b></p>		<p><b>NR AUTORSZA:</b></p>			
<b>FUNKCJA:</b>	<b>AUTOR:</b>	<b>NR UPRAWNIENI</b>	<b>SPECIALNOŚĆ</b>	<b>PODPIS</b>			
PROJEKTANT	mgr inż. Piotr Świrzyński	8/KOPOK/2015	KONSTR.-BUDOWL.				
PROJEKTANT	mgr inż. Jęlnina Ciesiołowska - Wójcik	A-70/04	ARCHITEKTONICZNA				
ASYSTENT PROJEKTANTA	mgr inż. Robert Polom	-	KONSTR. - BUDOWL.				