


RZUT KONSTRUKCJI DACHU

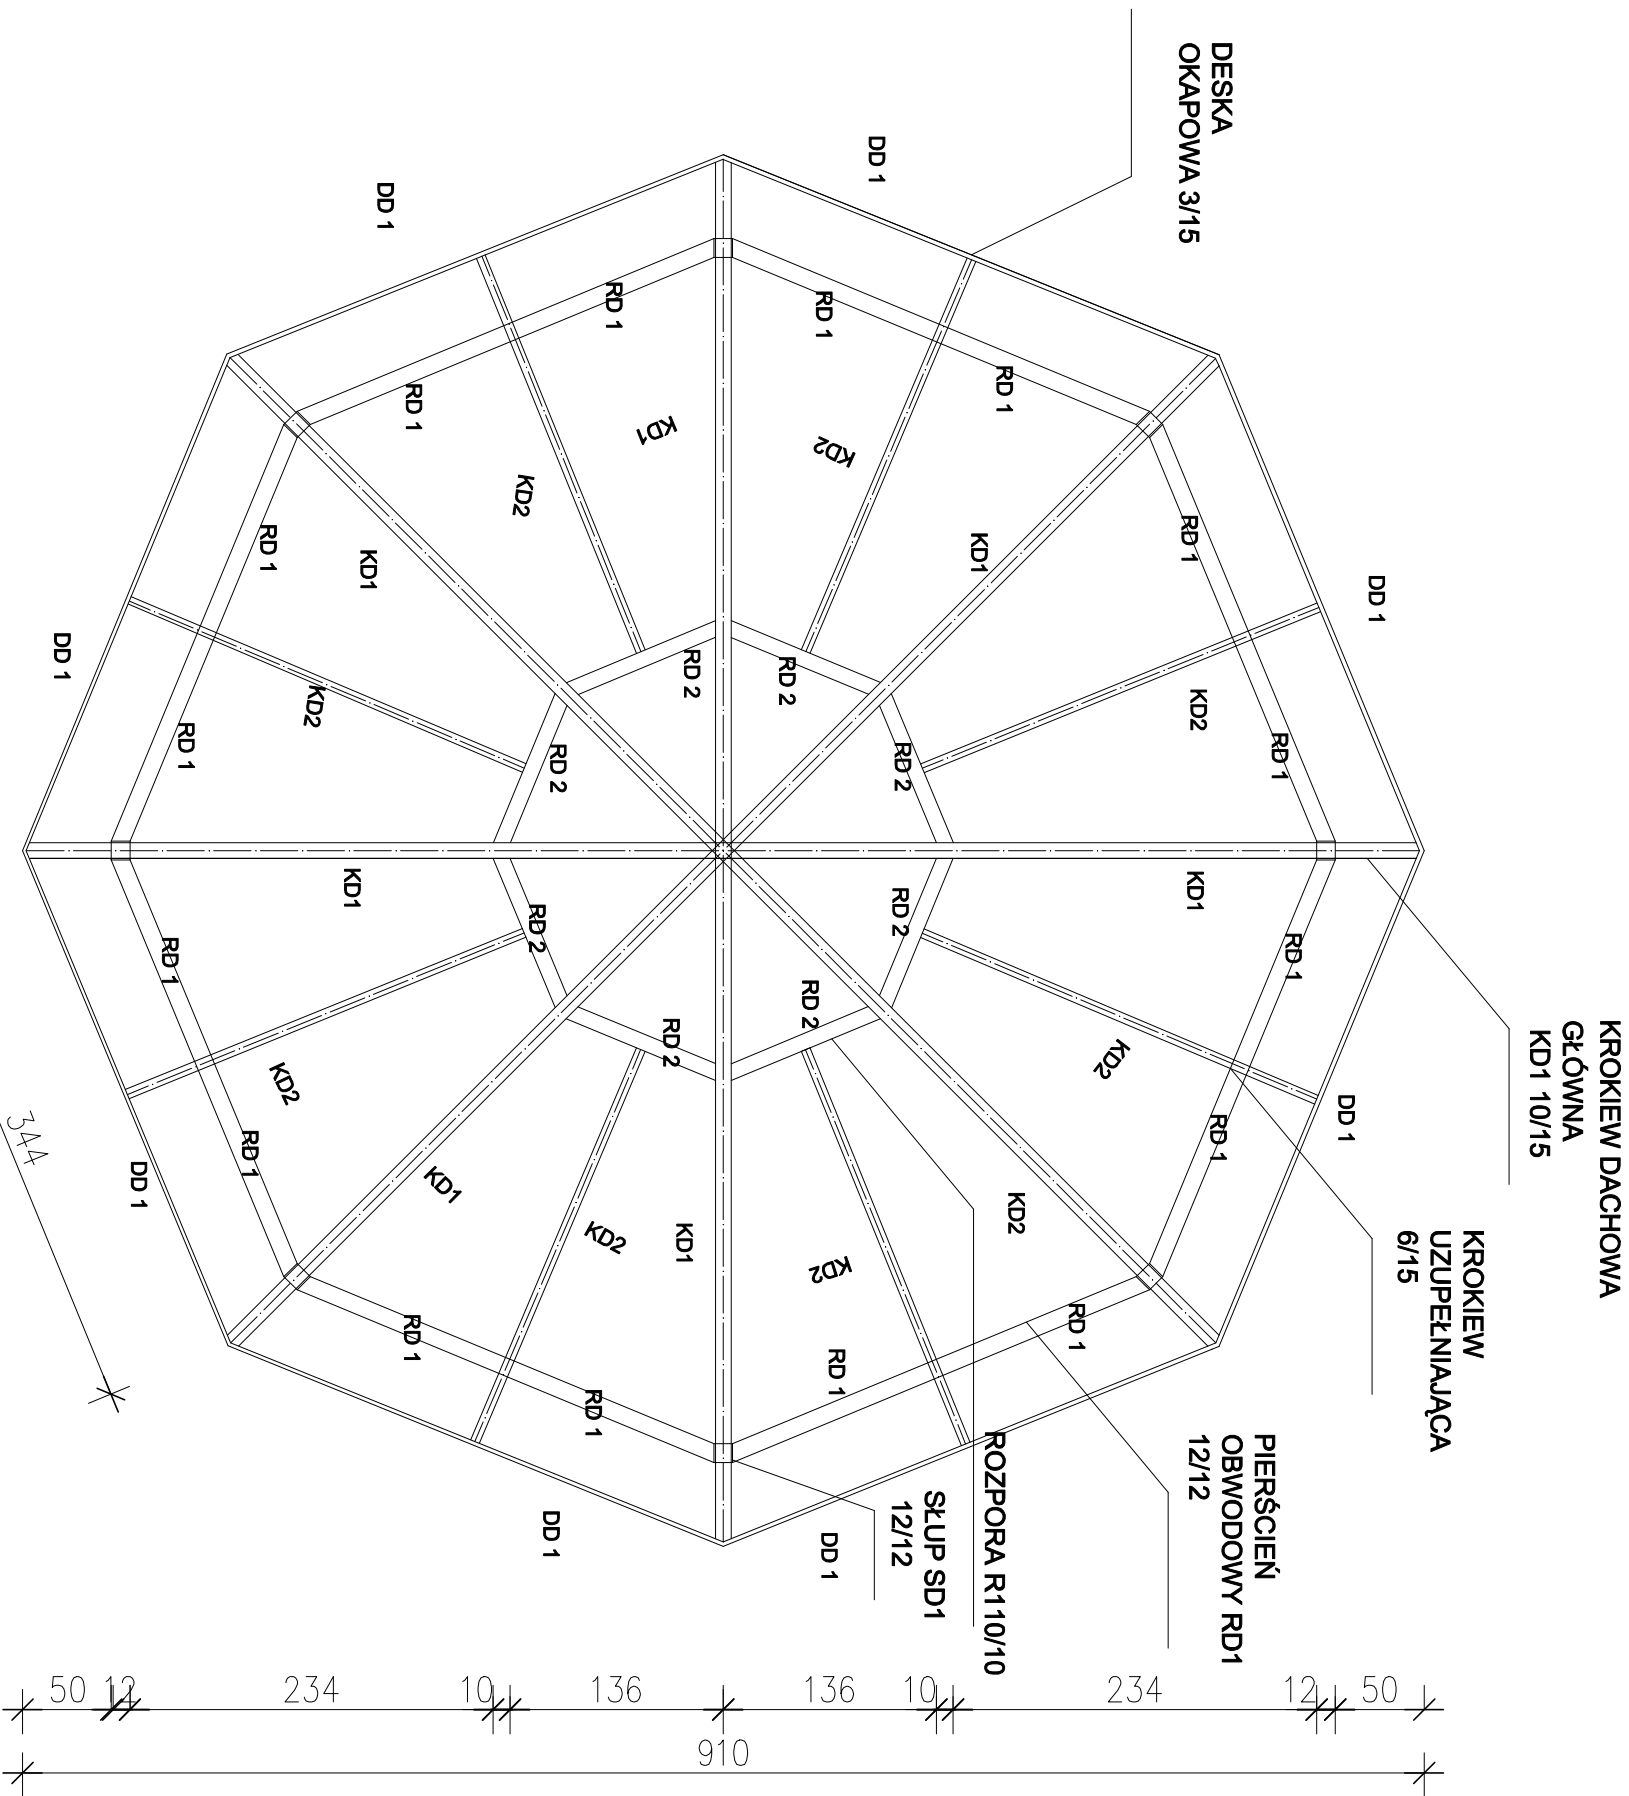

- KD1 - krokiew dachowa główna 10 x 15
- KD2 - krokiew dachowa uzupełniająca 6 x 15
- R1 - rozpora 10x10
- RD1 - pierścień obwodowy 12 x12
- DD1 - deska okapowa

INWESTOR:			
Miaasto i Gmina Łasin ul. Radzyńska 2, 86-320 Łasin			
INWESTYCJA:			
Przebudowa i modernizacja świetlicy wiejskiej w miejscowości Nogat dz. nr 234/1 i 234/9 obr. 0006 Nogat gm. Łasin			
NAZWA KRSANICU:			
Rzut konstrukcji dachu		SKALA:	BRANŻA:
		1:50	Architektoniczno - konstrukcyjna
PRZEBUD.		DATA:	NR AKCJII
Projekt budowlany o szczegółowości projektu wykonawczego		05.12.2017 r.	B-05
FUNKCJA:			
AUTOR:		NR UPRAWNIENI	SPECJALNOŚĆ
mgr inż. Piotr Świrzyński		8/KPOK/2015	KONSTR.-BUDOWL.
PROJEKTANT		mgr inż. Jarosław Cechowski - Wójcik	ARCHITEKTONICZNA
ASISTENT PROJEKTANTA		mgr inż. Robert Potem	KONSTR. - BUDOWL.

Pracownia projektowa architektoniczno - budowlana  
"PSBUD" mgr inż. Piotr Świrzyński

86-302 Wądkowo Stachowice 87 g  
tel. kom. 607-820-777  
e-mail: psbud@interia.pl