


PRZEKRÓJ A-A

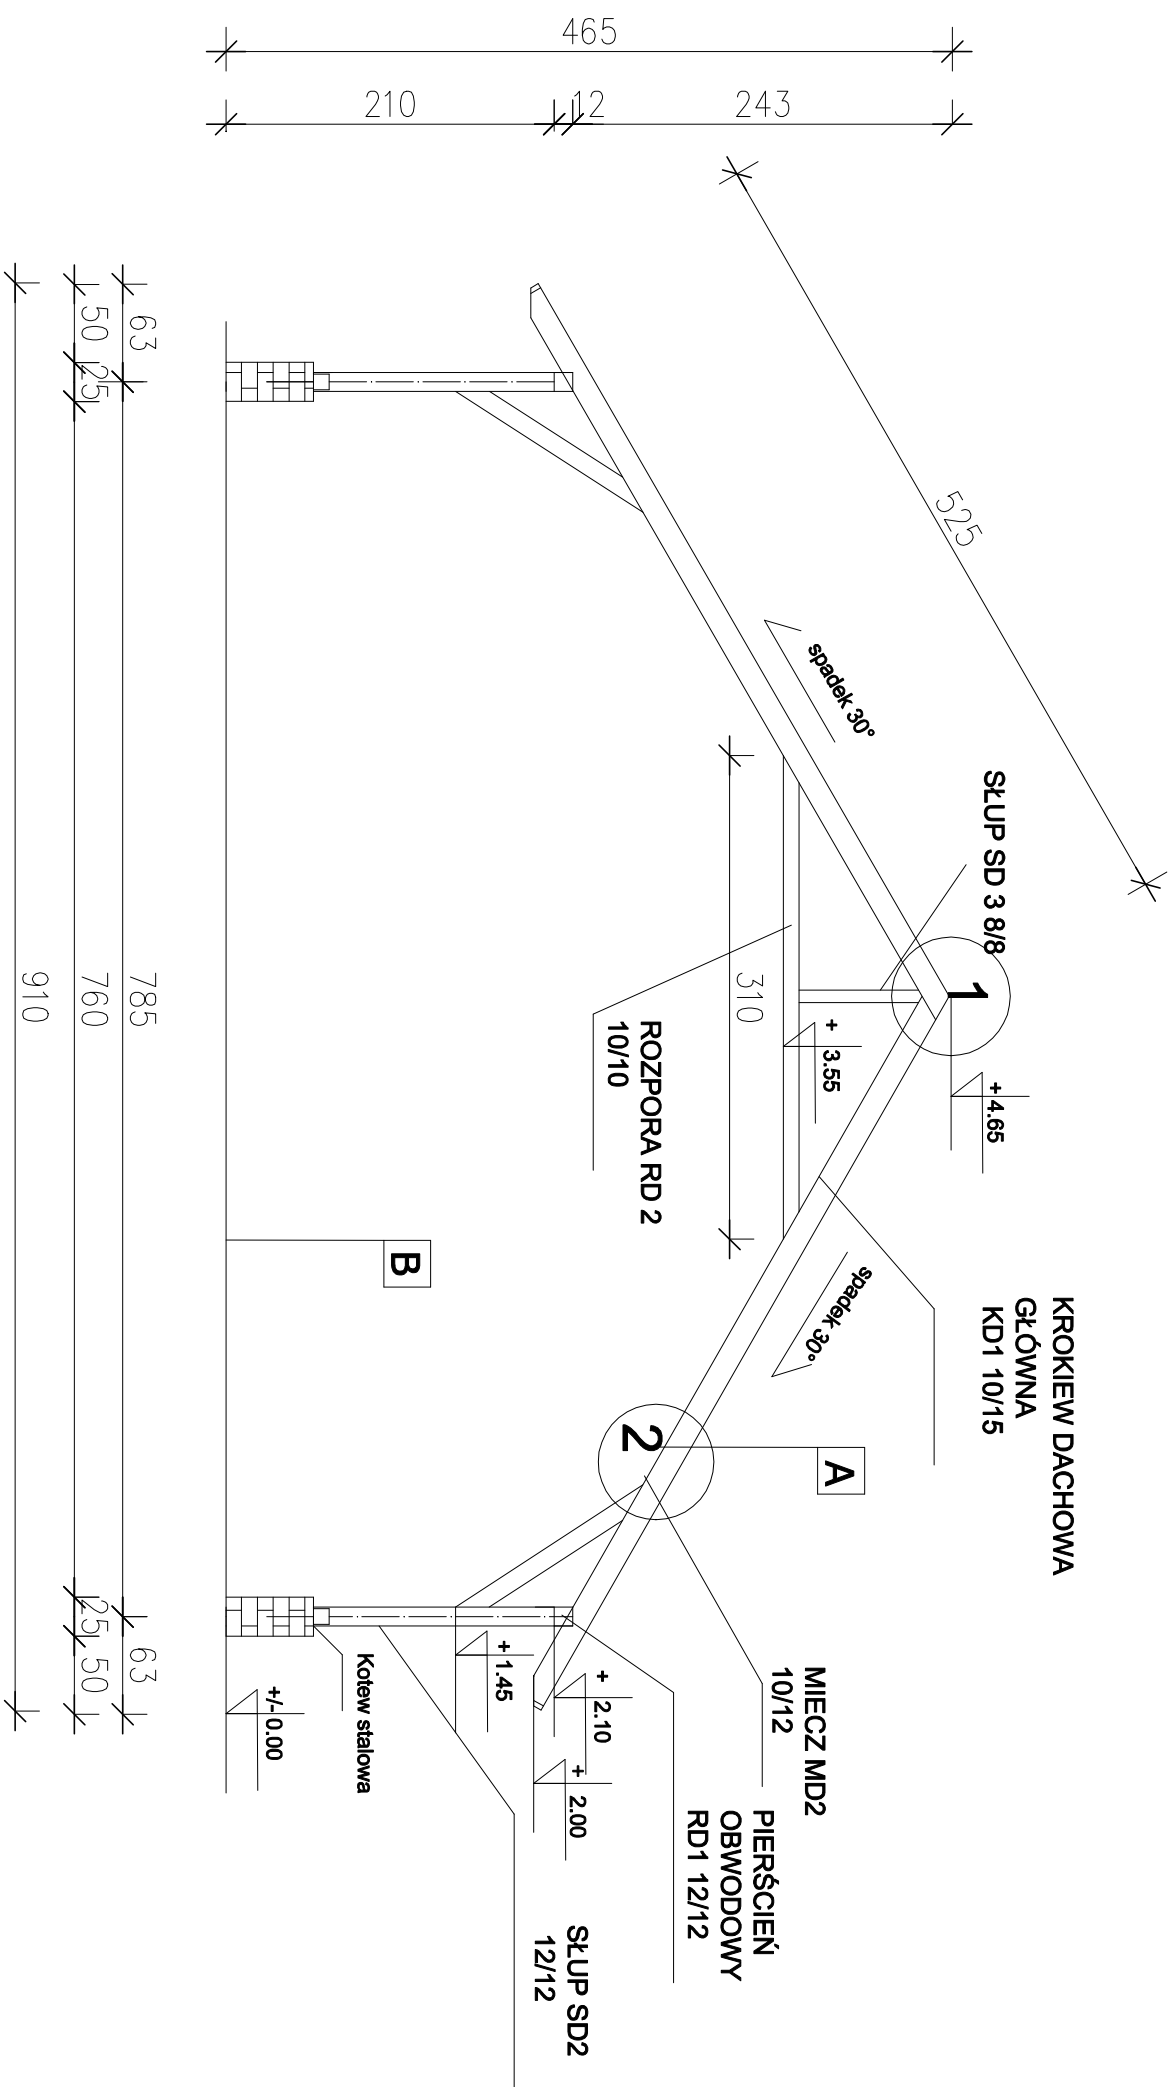


A DACH

- gont papowy
- papa izolacyjna
- deskowanie pełne - deski gr. 3,2 cm
- krokwie KD1 - 10 X 15 cm

B POSADZKA ISTNIEJĄCA

- posadzka istniejąca - kostka betonowa gr. 6cm
- podsypka cementowo- piaskowa gr. 3-5 cm
- podkład z ubitego piasku gr. 15 cm
- grunt rodzimy

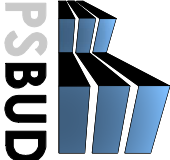INWESTOR:		Miasto i Gmina Łasin	
INWESTYCJA:		Przebudowa i modernizacja świetlicy wiejskiej w miejscowości Nogat dz. nr 234/1 i 234/9 obr. 0006 Nogat gm. Łasin	
<div><div><div><div>Pracownia projektowa architektoniczno - budowlana</div><div>"PSBUD" mgr inż. Piotr Świryński</div><div>86-302 Wątkowo Szachockie 67 G</div><div>tel. kom. 607-820-777</div><div>e-mail: psbud@interia.pl</div></div></div></div>			
NACZNA KRSJOWNI:		SKALA:	
Przekrój poprzeczny A-A		1:50	
FUNKCJA:		BRANŻA:	
Projekt budowlany o szczegółowości projektu wykonawczego		Architektoniczno - konstrukcyjna	
PRZEM:		DATA:	
05.12.2017 r.		NR ARKUSZA:	
B-07			
FUNKCJA:		AUTOR:	
PROJEKTANT		mgr inż. Piotr Świryński	
PROJEKTANT		mgr inż. Janina Czechowska - Wójcik	
ASISTENT PROJEKTANTA		mgr inż. Robert Polom	
FUNKCJA:		NIR UPRAWNIENIE	
PROJEKTANT		8/NPOKX/2015	
PROJEKTANT		A-70/04	
ASISTENT PROJEKTANTA		-	
FUNKCJA:		SPECJALNOŚĆ	
PROJEKTANT		KONSTR.-BUDOWL.	
PROJEKTANT		ARCHITEKTONICZNA	
ASISTENT PROJEKTANTA		KONSTR. - BUDOWL.	