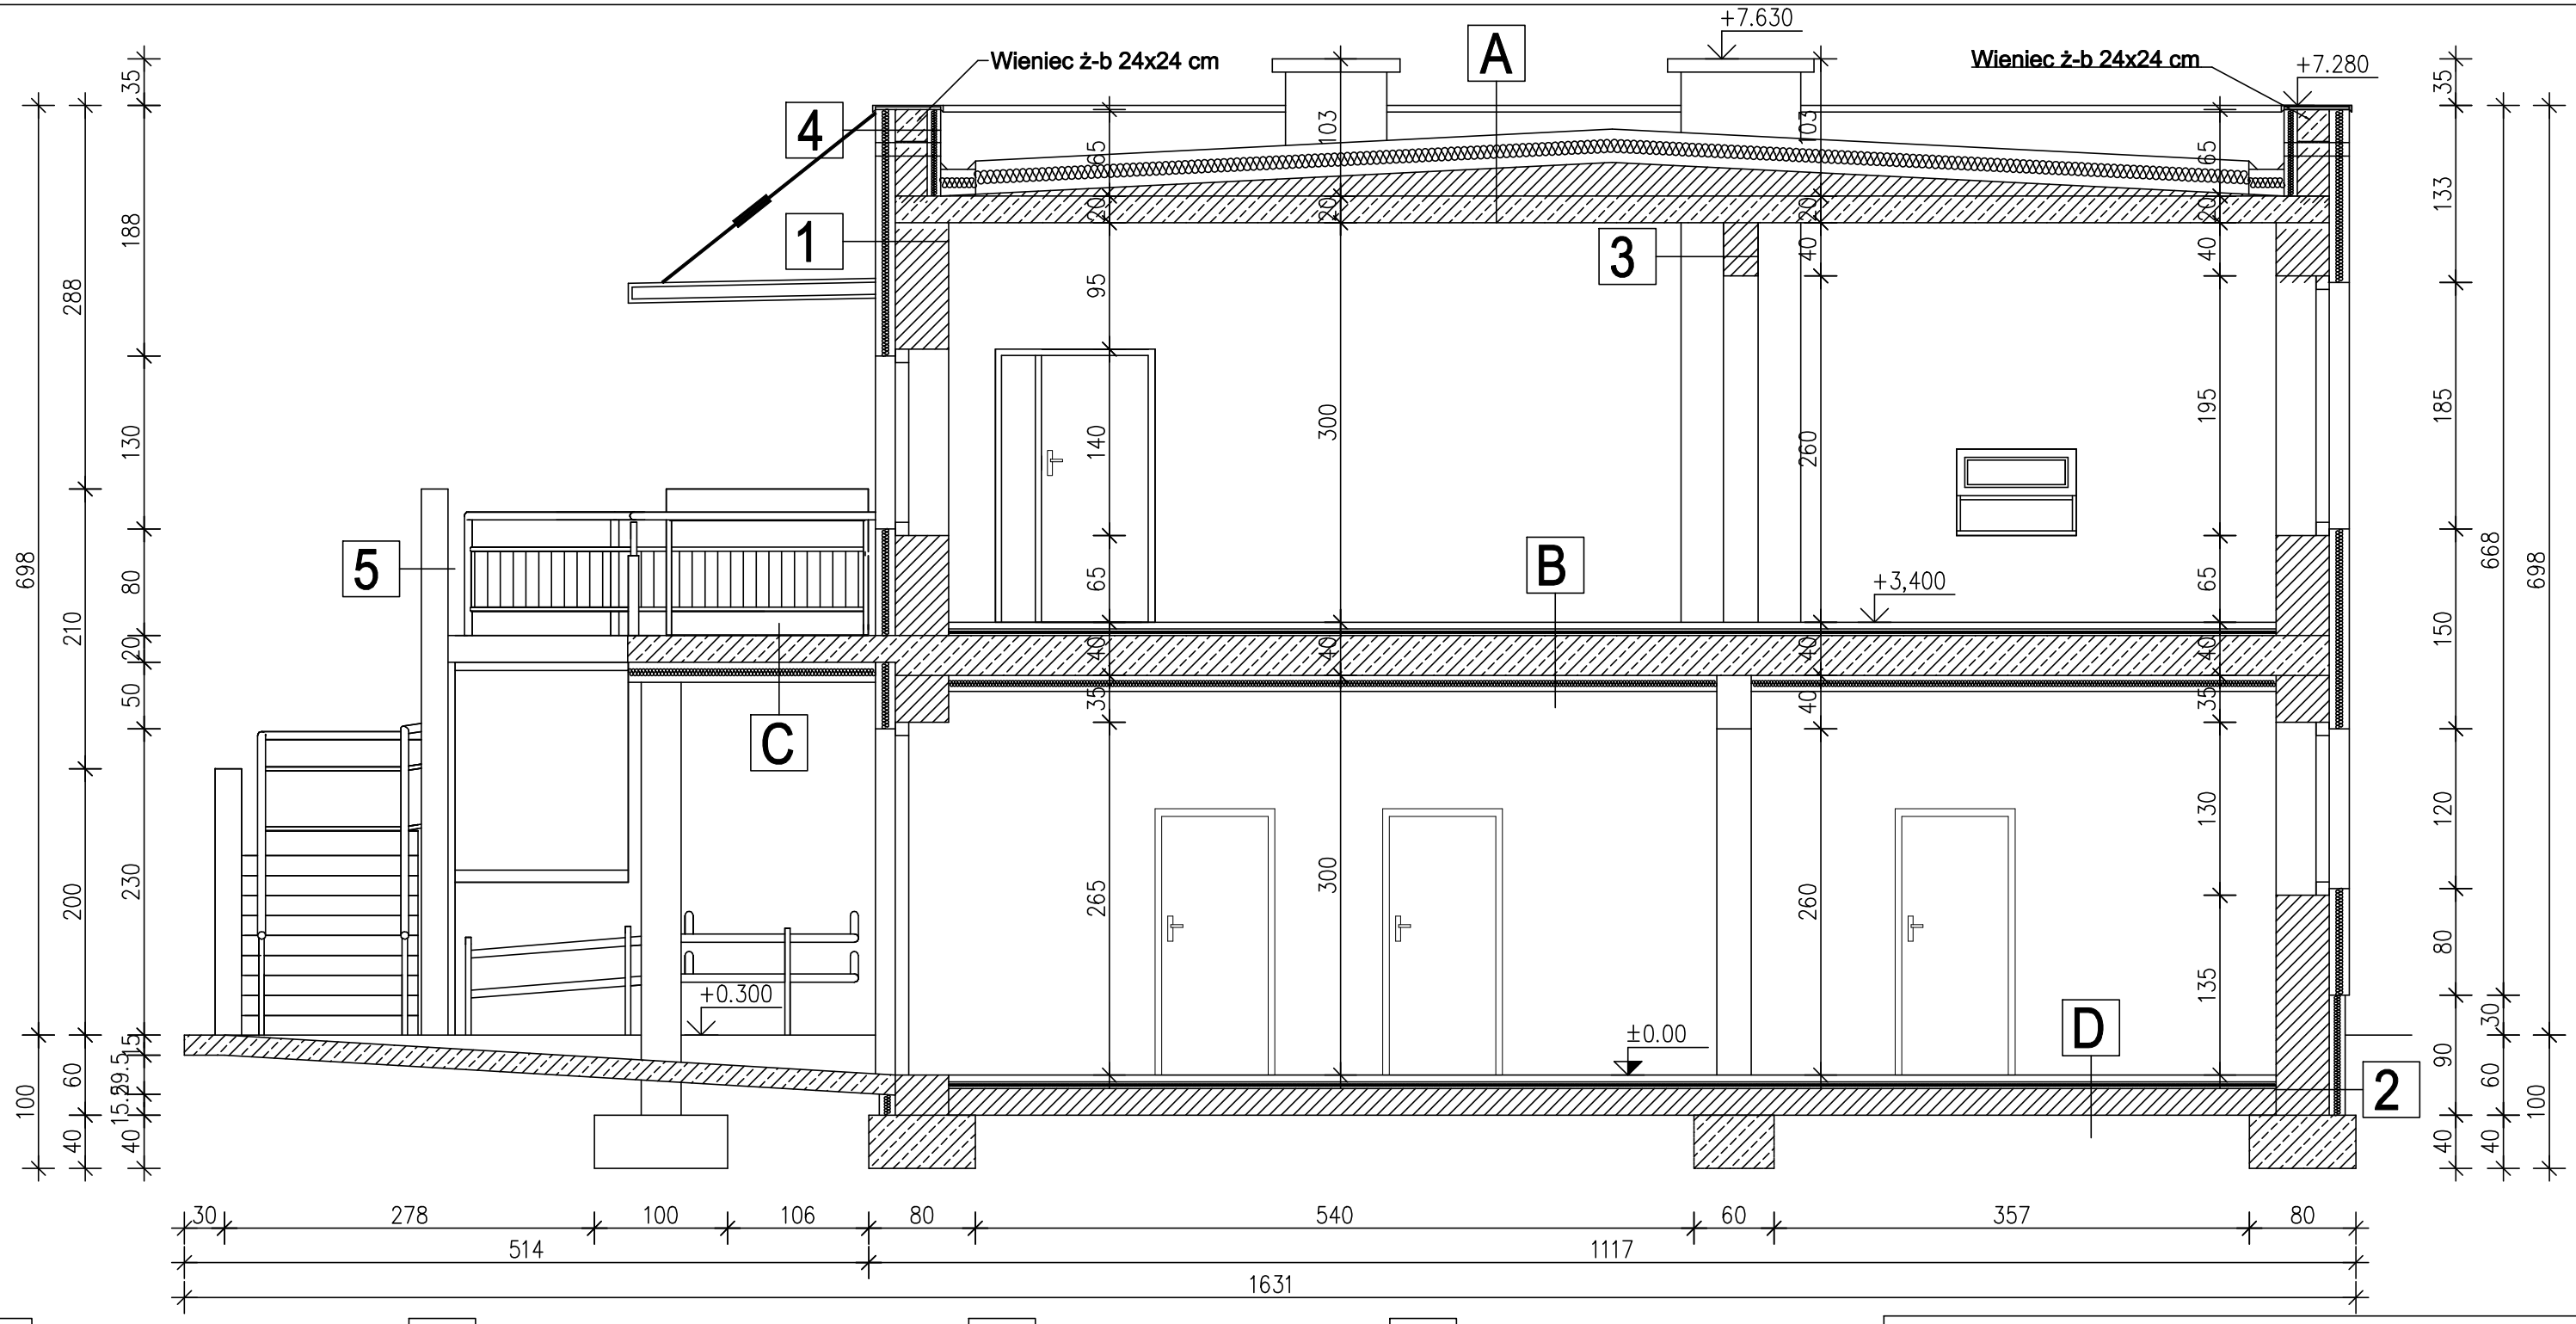

A

1. 1xpapa termozgrzewalna
2. Styropapa gr. 25 cm
3. Warstwa spadkowa betonowa gr. 0-25 cm
4. Stropodach żelbetowy gr. 20 cm
5. Tynk cementowo wapienny gr. 1,5 cm

B

1. Warstwa wykończeniwa zależnie od pomieszczenia gr 2 cm
2. Wylewka betonowa gr. 5 cm
3. Styropian gr 5 cm
4. Folia izolacyjne PE gr. 0,2 mm
5. Konstrukcja stropu gr. 30 cm
6. Wełna mineralna 12cm
7. Tynnk na siatce 1,5 cm

C

1. Warstwa wykończeniwa gr 2 cm
2. Wylewka betonowa gr. 4 cm
3. Styropian gr 4 cm
4. Folia izolacyjne PE gr. 0,2 mm
5. Konstrukcja tarasu. 25 cm
6. Wełna mineralna 15 cm
7. Tynnk akrylowy na siatce 0,5 cm

D

1. Warstwa wykończeniowa wg opisu
2. Wylewka cementowa gr. 5 cm
3. Styropian EPS 200-036 gr. 5 cm
4. Folia izolacyjne PE gr. 0,2 mm
5. 2 x papa termozgrzewalna
6. Podlewka z betonu C8/10 gr. 20 cm
7. Podsypka piaskowa zagęszczona do Is>0,98 gr. 20 cm

1

1. Tynk cieńkowarstwowy wraz z powłoką malarską
2. Styropian EPS 70-040 gr. 15 cm
3. Istniejąca ściana murowana gr. 40 cm
4. Tynk cem.-wap.

2

1. Folia kubełkowa
2. Polistyren ekstrudowany gr. 12 cm
3. Izolacja powłokowa
4. Obrzutka cem.
5. Istniejąca ściana murowana gr. 40 cm
6. Obrzutka cem.
7. Izolacja powłokowa

3

1. Tynk cem.-wap.
2. Istniejąca ściana murowana gr. 40 cm
3. Tynk cem.-wap.

4

1. Tynk cieńkowarstwowy wraz z powłoką malarską
2. Styropian EPS 70-040 gr. 15 cm
3. Sciana z bloczków wapienno piaskowych gr. 24 cm
4. Styropian EPS 70-040 gr. 10 cm
5. Tynk cieńkowarstwowy wraz z powłoką malarską

5

1. Tynk cieńkowarstwowy wraz z powłoką malarską
2. Słup podbierajacy schody żelbetowy
5. Tynk cieńkowarstwowy wraz z powłoką malarską

INWESTOR:
Miasto i Gmina Łasin
ul. Radzyńska 2, 86-320 Łasin

INWESTYCJA:
Przebudowa i modernizacja świetlicy wiejskiej w miejscowości Nogat
dz. nr 234/1 i 234/9 obr. 0006 Nogat gm. Łasin

PSBUD
Pracownia projektowa architektoniczno - budowlana
"PSBUD" mgr inż. Piotr Świrzyński
86-302 Waldowo Szlacheckie 87 G
tel. kom. 607-820-777
e-mail: psbud@interia.pl

NAZWA RYSUNKU:	SKALA:	BRANŻA:
Przekrój A-A	**1:50**	**Architektoniczna**

FAZA:	DATA:	NR ARKUSZA
Projekt budowlano o szczegółowości projektu wykonawczego	**28.07.2017 r.**	**A-03**

FUNKCJA:	AUTOR:	NR UPRAWNIEŃ	SPECJALNOŚĆ	PODPIS
PROJEKTANT	mgr inż. arch. Janina Czechowska-Wójcik	A-70/84	ARCHITEKTONICZNA	
PROJEKTANT	mgr inż. Robert Połom		KONSTR.-BUDOWL.	