



Elewacja północno-wschodnia

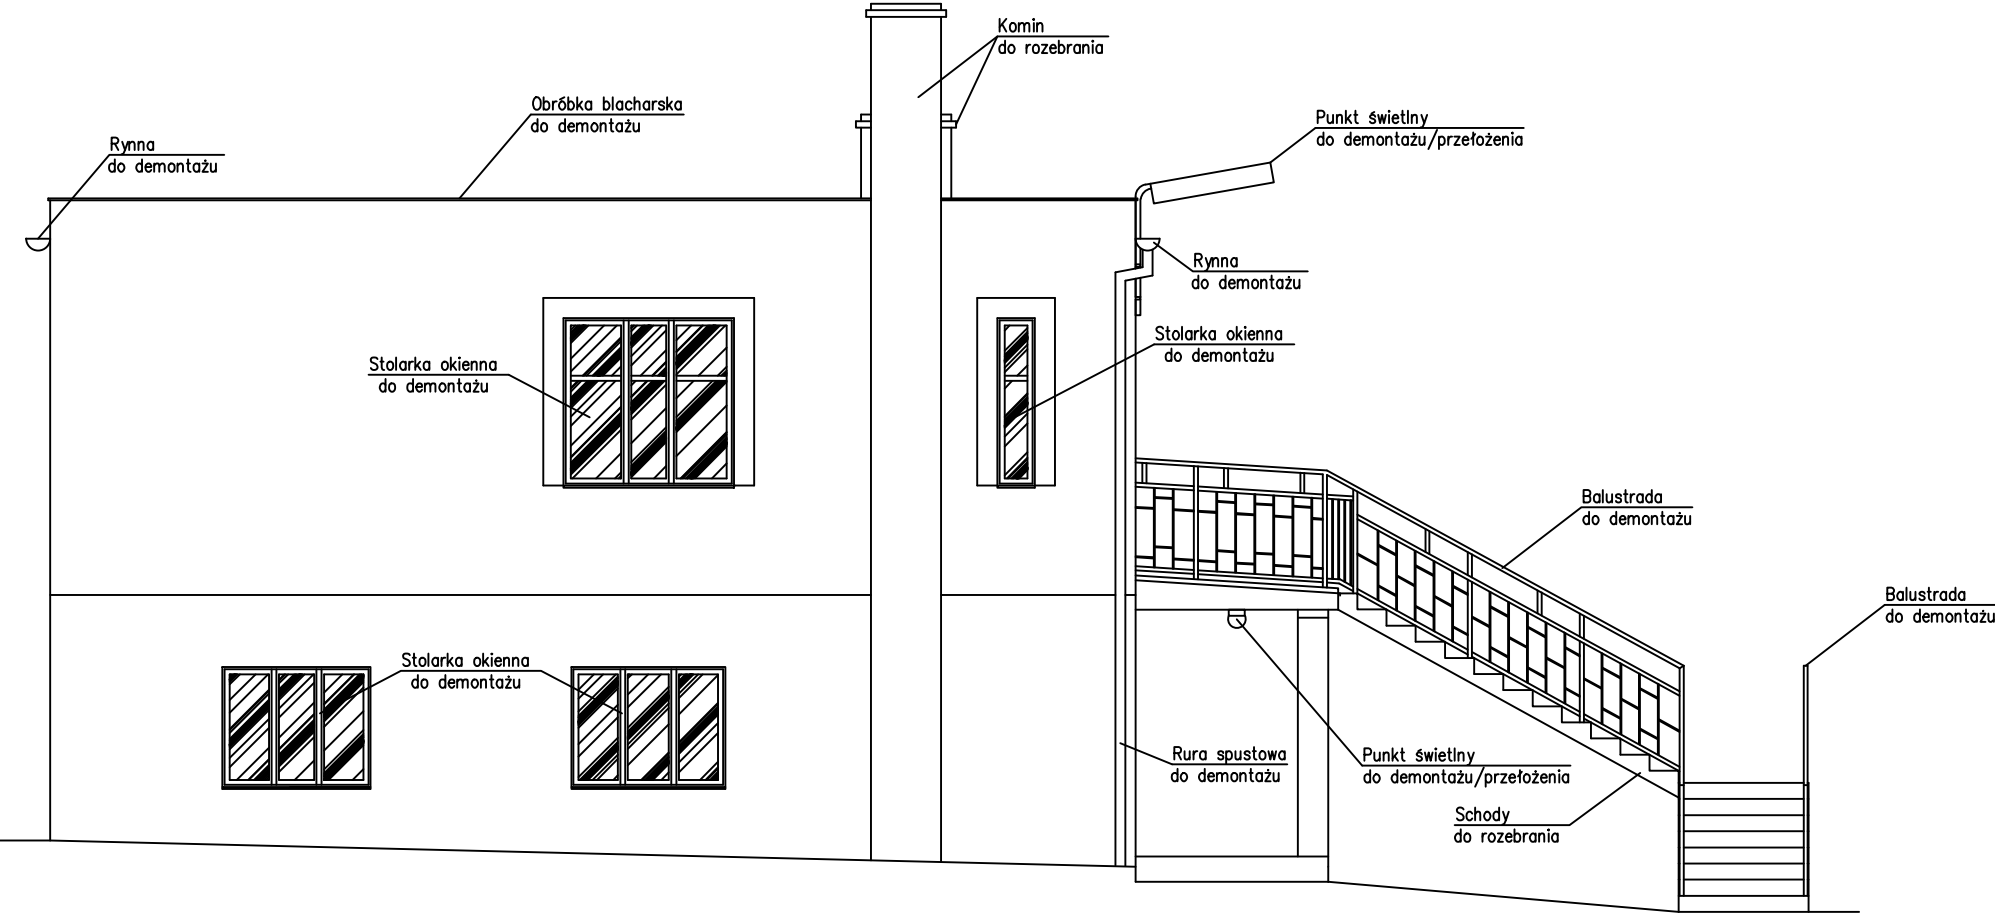

Elewacja południowo-zachodnia

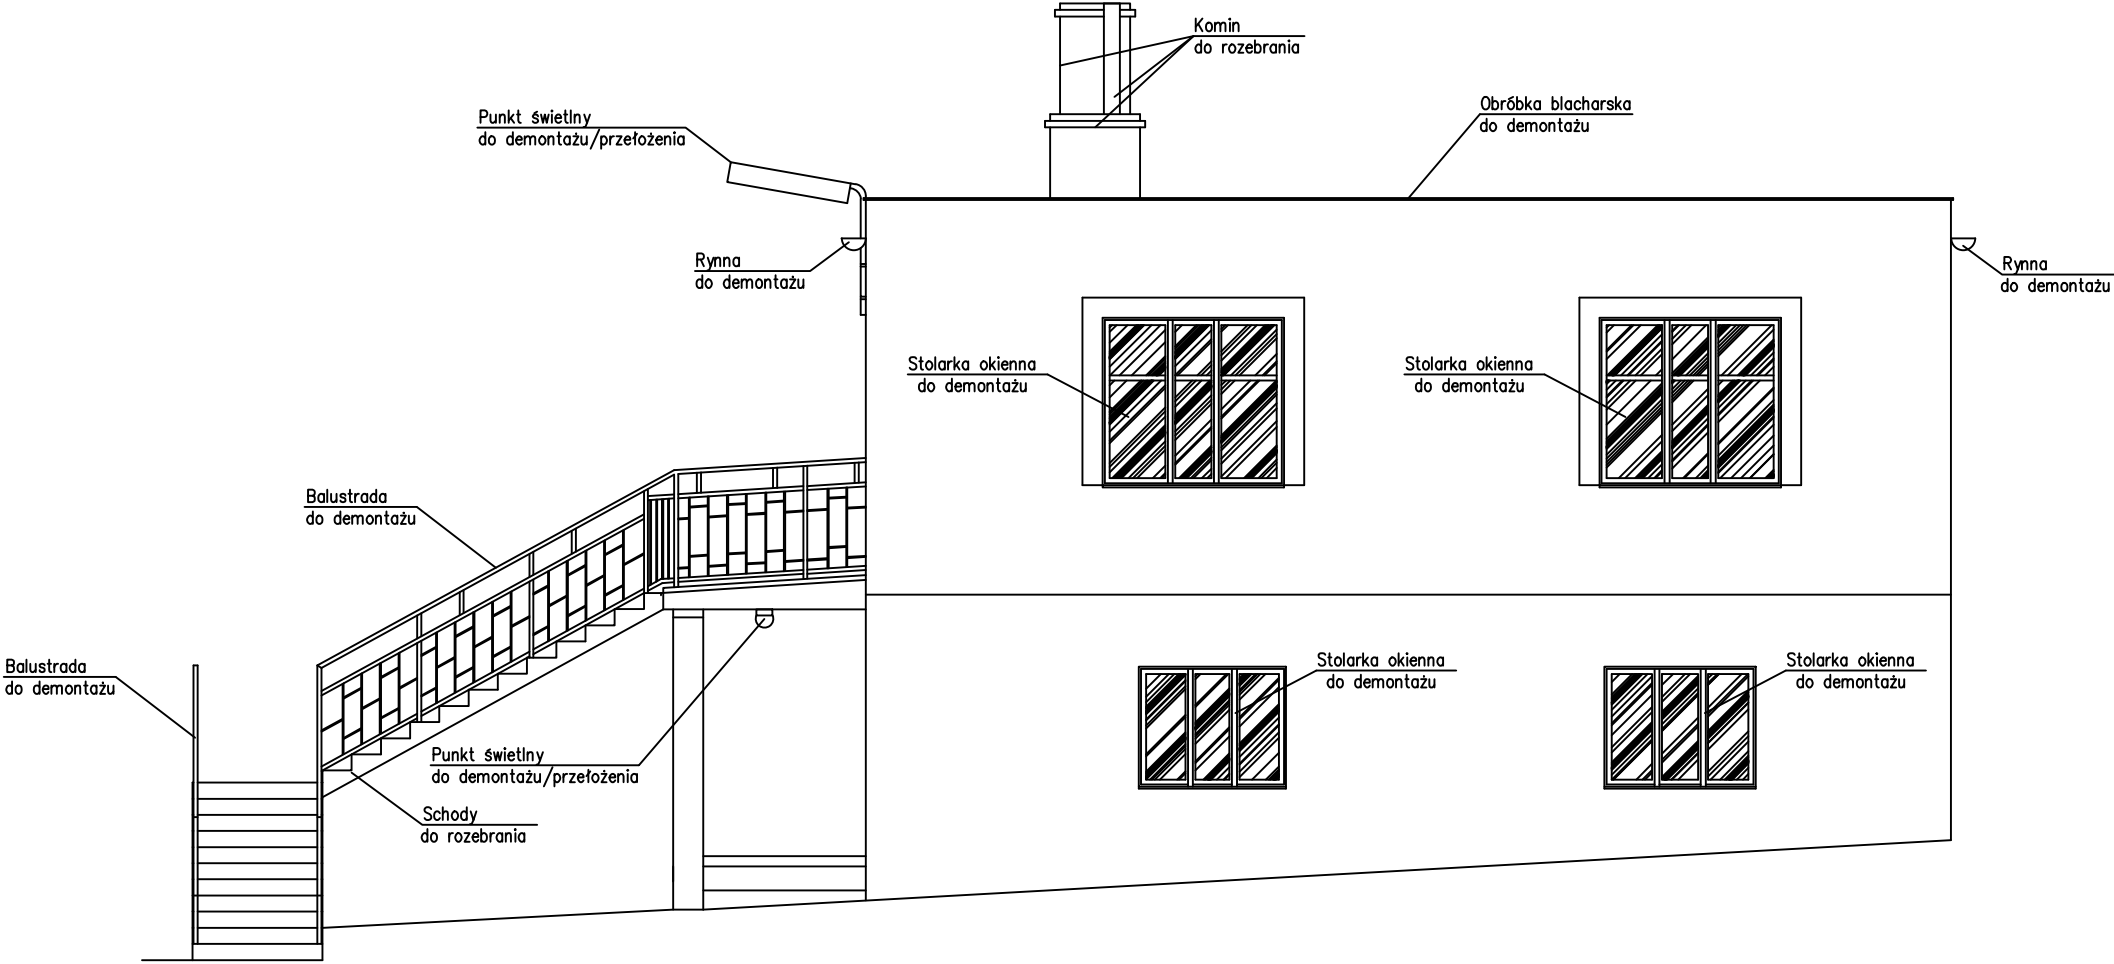

INWESTOR: Miasto i Gmina Łasin ul. Radzyńska 2, 86-320 Łasin				
INWESTYCJA: Przebudowa i modernizacja świetlicy wiejskiej w miejscowości Nogat dz. nr 234/1 i 234/9 obr. 0006 Nogat gm. Łasin				
<div><div></div><div>Pracownia projektowa architektoniczno - budowlana "PSBUD" mgr inż. Piotr Świrzyński 86-302 Wałdowo Szlacheckie 87 G tel. kom. 607-820-777 e-mail: psbud@interia.pl</div></div>				
NAZWA RYSUNKU: Elewacje boczne - inwentaryzacja			SKALA: 1:75	BRANŻA: Budowlana
FAZA: Projekt budowlano o szczegółowości projektu wykonawczego		DATA: 28.07.2017 r.		NR ARKUSZA I-04
FUNKCJA:	AUTOR:	NR UPRAWNIEŃ	SPECJALNOŚĆ	PODPIS
PROJEKTANT	mgr inż. Piotr Świrzyński	8/KPOKK/2015	KONSTR.-BUDOWL.	
PROJEKTANT	mgr inż. Robert Polom		KONSTR.-BUDOWL.	