



SCHEMAT POŁACI DACHOWYCH
ORAZ KORYTA ODWADNIAJĄCEGO

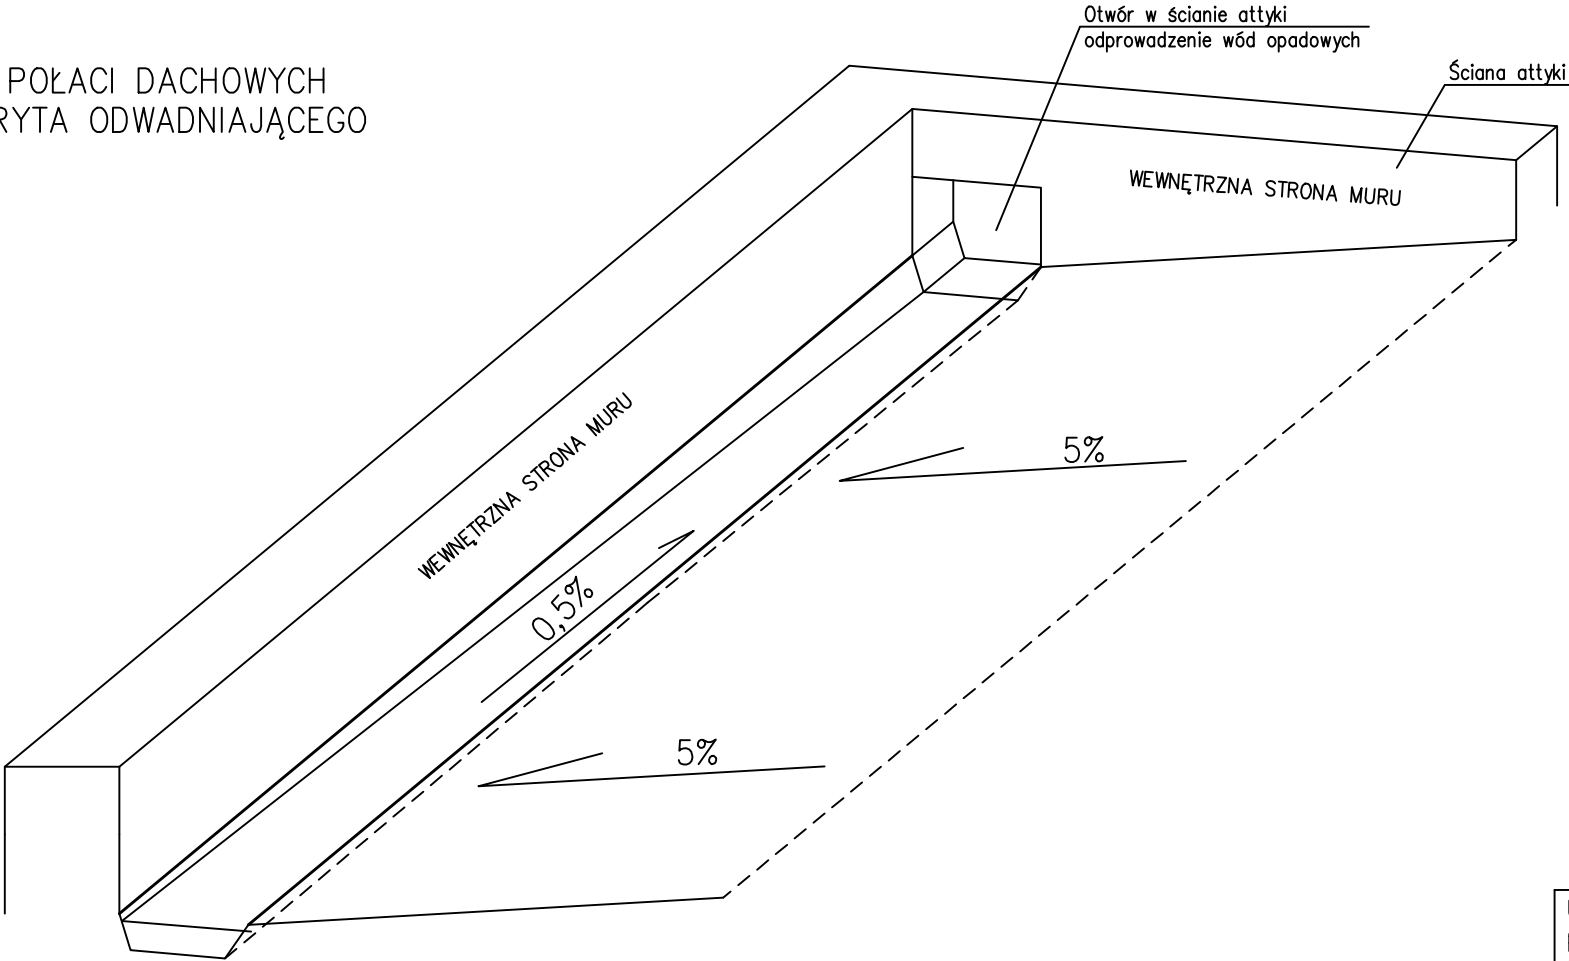

UWAGA: Przedstawione rozwiązanie jest rozwiązaniem przykładowym. Istnieje możliwość zastosowania rozwiązania alternatywnego pod warunkiem spełnienia wymaganej szczelności pokrycia

SCHEMAT KOSZA ZEWNĘTRZNEGO ORAZ
OTWORU W ŚCIANIE ATTYKI

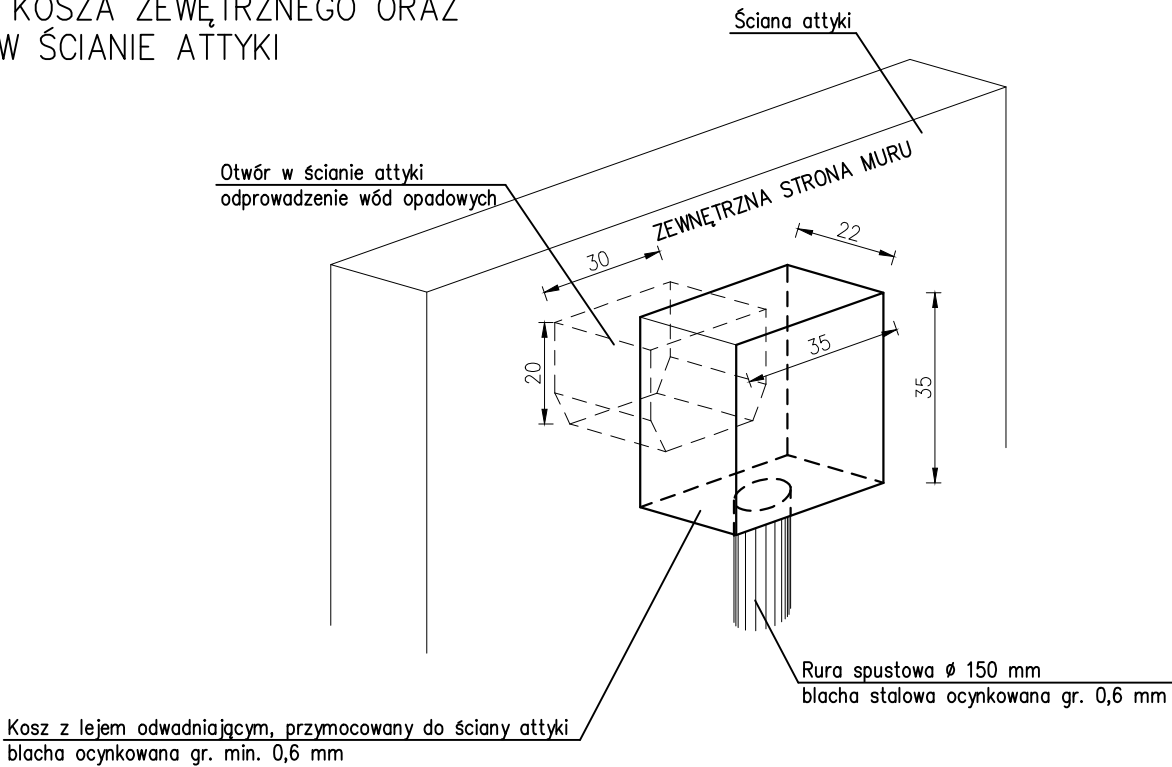

INWESTOR: Miasto i Gmina Łasin ul. Radzyńska 2, 86-320 Łasin				
INWESTYCJA: Przebudowa i modernizacja świetlicy wiejskiej w miejscowości Nogat dz. nr 234/1 i 234/9 obr. 0006 Nogat gm. Łasin				
		Pracownia projektowa architektoniczno - budowlana "PSBUD" mgr inż. Piotr Świrzyński 86-302 Wałdowo Szlacheckie 87 G tel. kom. 607-820-777 e-mail: psbud@interia.pl		
NAZWA RYSUNKU: DETAL ODWODNIENIA DACHU		SKALA: -	BRANŻA: Budowlana	
Projekt budowlano o szczegółowości projektu wykonawczego		DATA: 20.11.2017	NR ARKUSZA D-07	
FUNKCJA:	AUTOR:	NR UPRAWNIEN	SPECJALNOŚĆ	PODPIS
PROJEKTANT	mgr inż. Piotr Świrzyński	KUP/0130/PWOK/09	KONSTR.-BUDOWL.	
ASYSTENT PROJEKTANTA	mgr inż. Robert Polom	-	KONSTR.-BUDOWL.	