



MIEJSCOWY PLAN ZAGOSPODAROWANIA PRZESTRZENNEGO "REJON ul. MŁYŃSKIEJ", GMINA ŁASIN.	
Załącznik nr 1 do Uchwały Rady Miejskiej w Łasin z dnia	
Organ sporządzający : Burmistrz Miasta i Gminy Łasin	

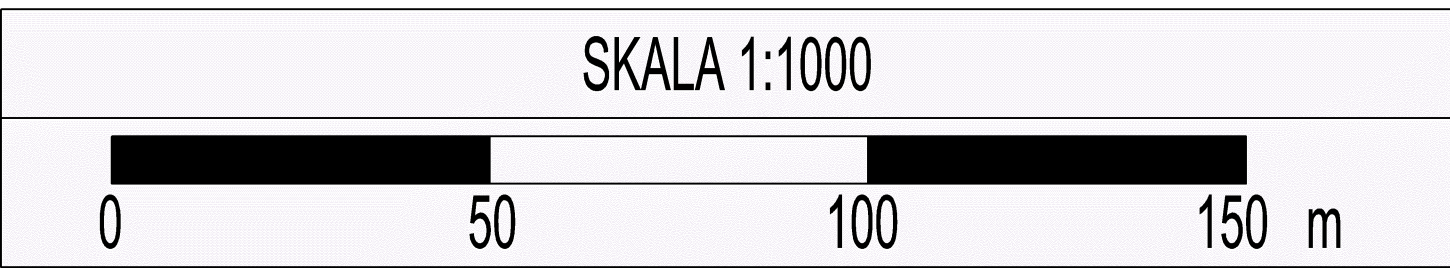

OZNACZENIA	
	granice obszaru objętego planem
	linie rozgraniczające tereny o różnym przeznaczeniu lub różnych zasadach zagospodarowania
	teren zabudowy produkcyjnej, składów i magazynów oraz zabudowy usługowej
	nieprzekraczalne linie zabudowy
	wymiarowanie
Oznaczenia informacyjne	
	lokalizacja istniejących zjazdów

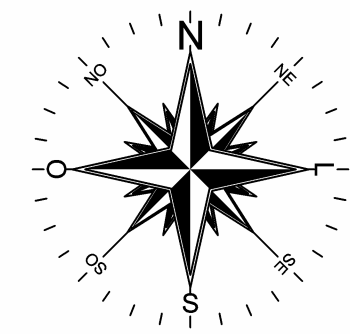