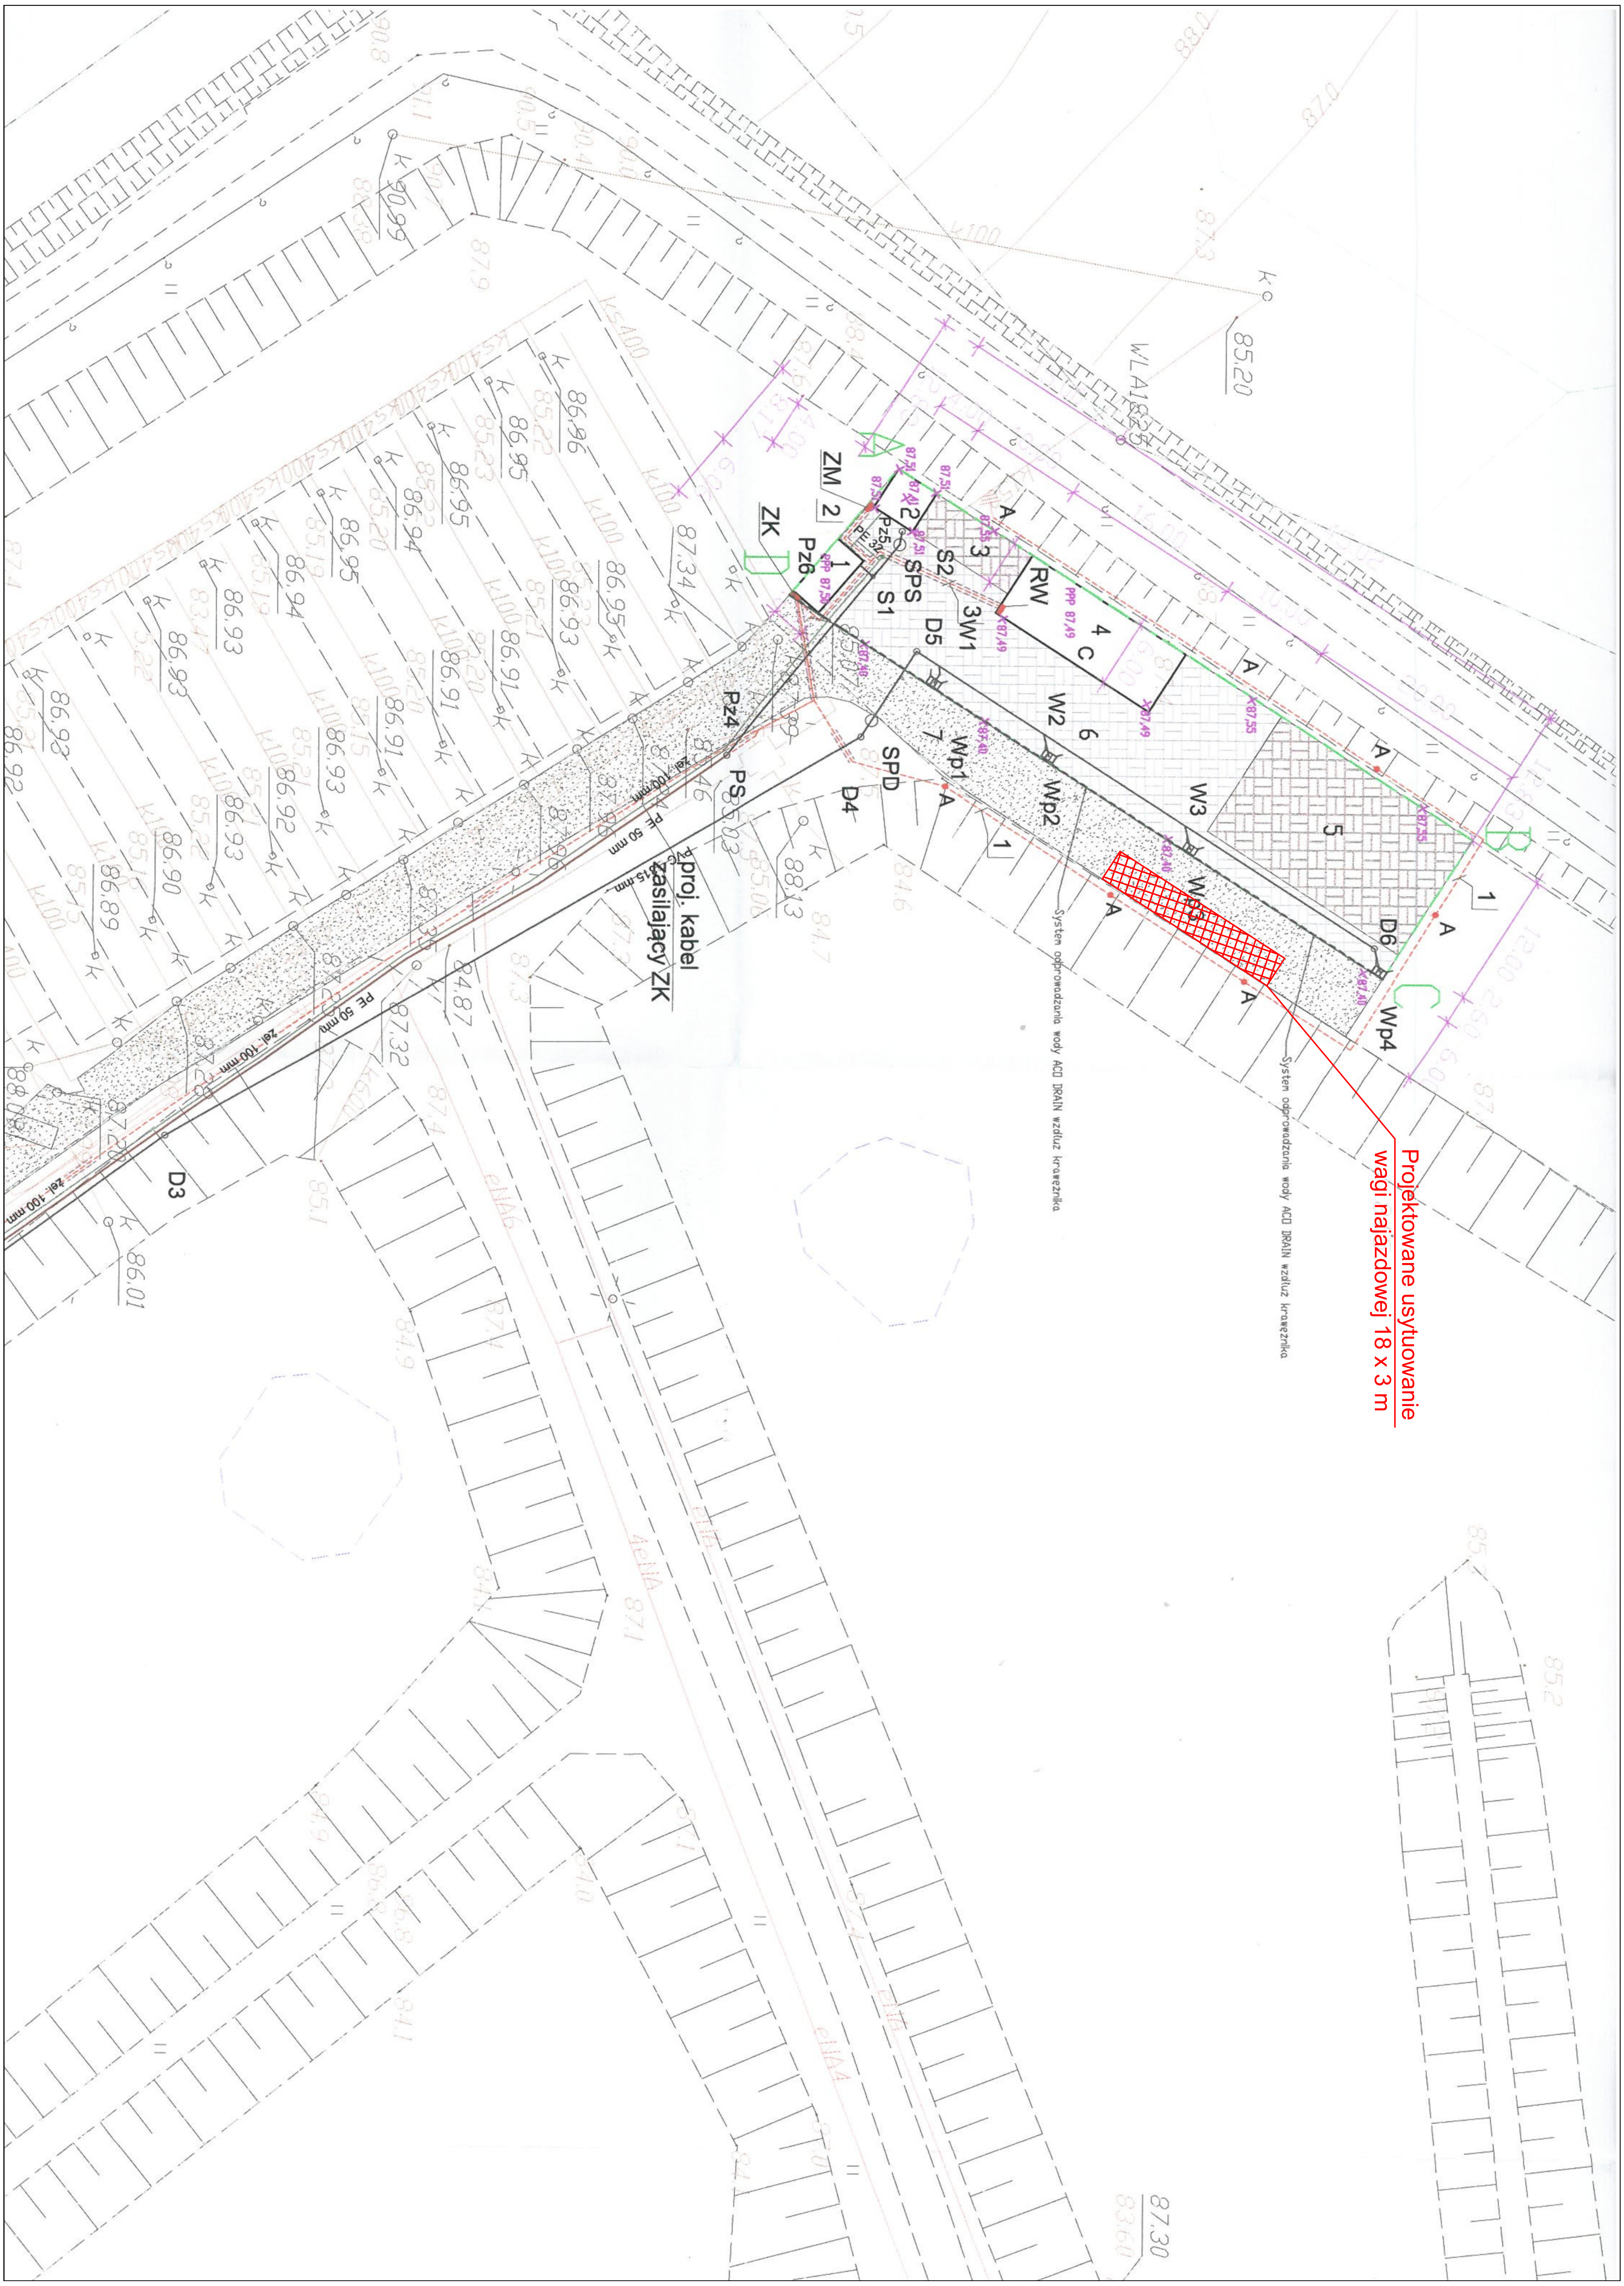
Projektowane usytuowanie wagi najazdowej 18 x 3 m
proj. kabel zasilający ZK
System odprowadzania wody ACO DRAIN wzdłuż krawężnika
System odprowadzania wody ACO DRAIN wzdłuż krawężnika
ZM
ZK
RW
SPS
SPD
PS
S1
S2
D3
D4
D5
D6
W1
W2
W3
Wp1
Wp2
Wp3
Wp4
Pz4
Pz5
Pz6
A
B
C
D
PE 50 mm
żel 100 mm
PVC ø15 mm
WLA18x25
85.20
87.30
86.01
88.13
87.32
84.87
87.34