


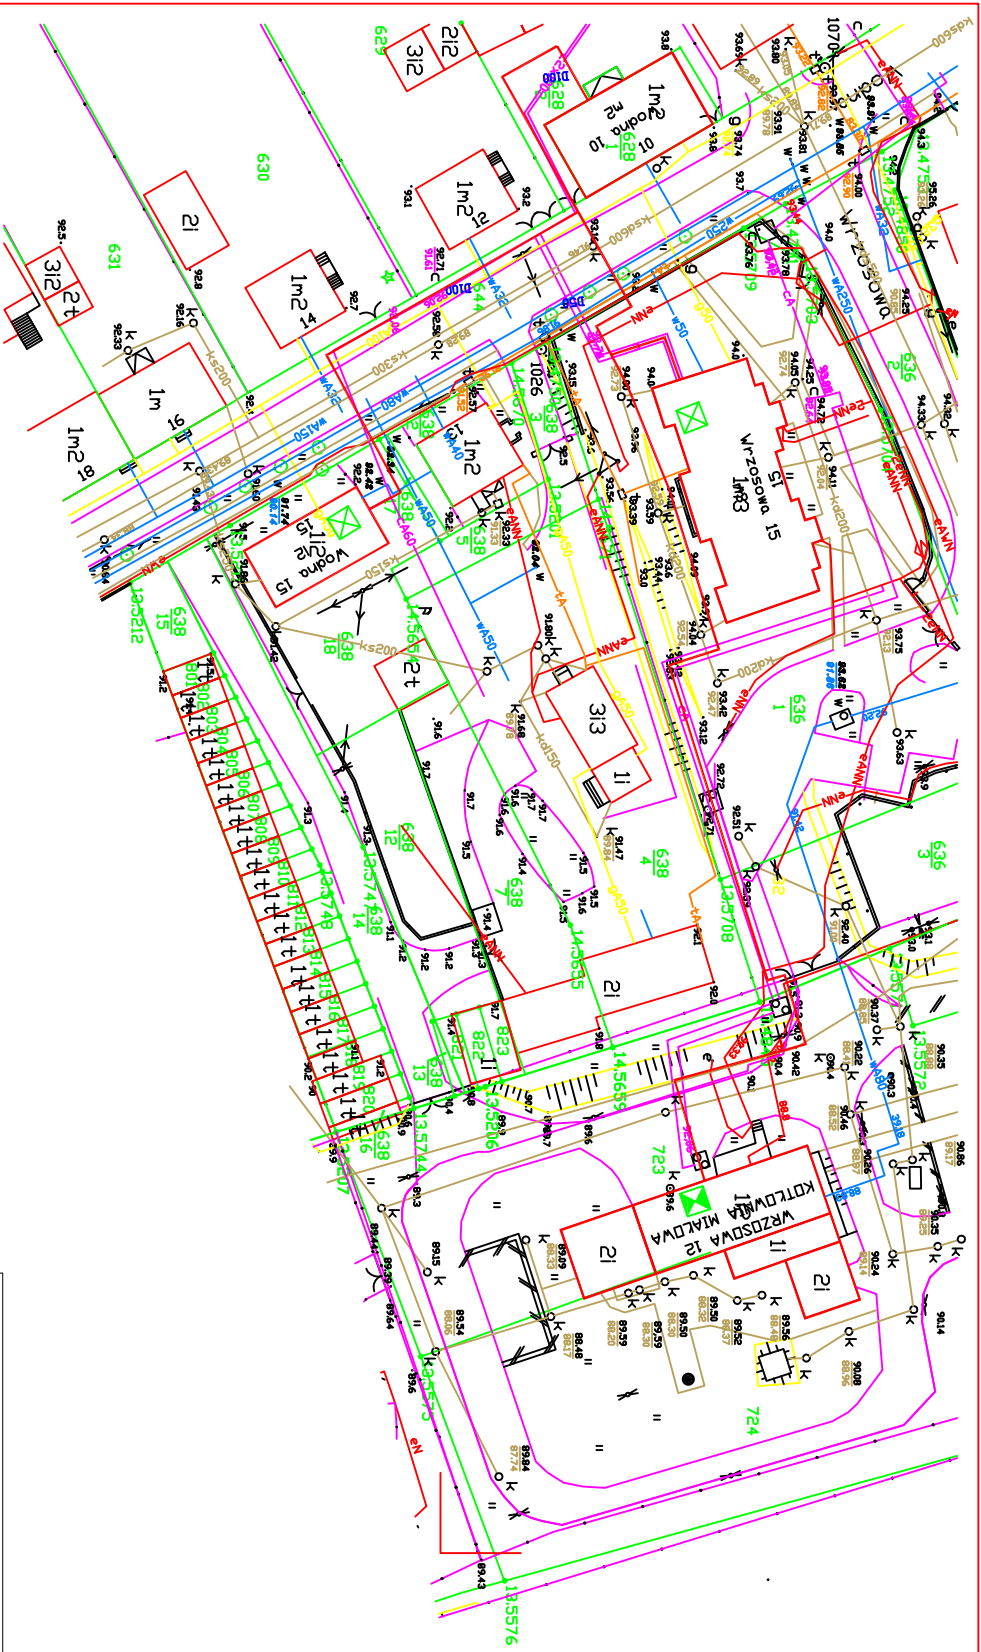

FIRMA CIEPLOWA ENERGIJA M. JASKOWSKI SP. J.	
66-200 GOSZCZADZ, UL. METALOWYCH 1-3	
tel. (48 50 44 88 88)	
PROJEKTOWA	
WYKONAWCA	
INWESTOR	
DATA	
lipiec 2008	